


BOUWBLOK C 20 sociale appartementen, waarvan 4 rolstoelaangepast

BOUWBLOK B 15 bescheiden en 4 marktconforme appartementen

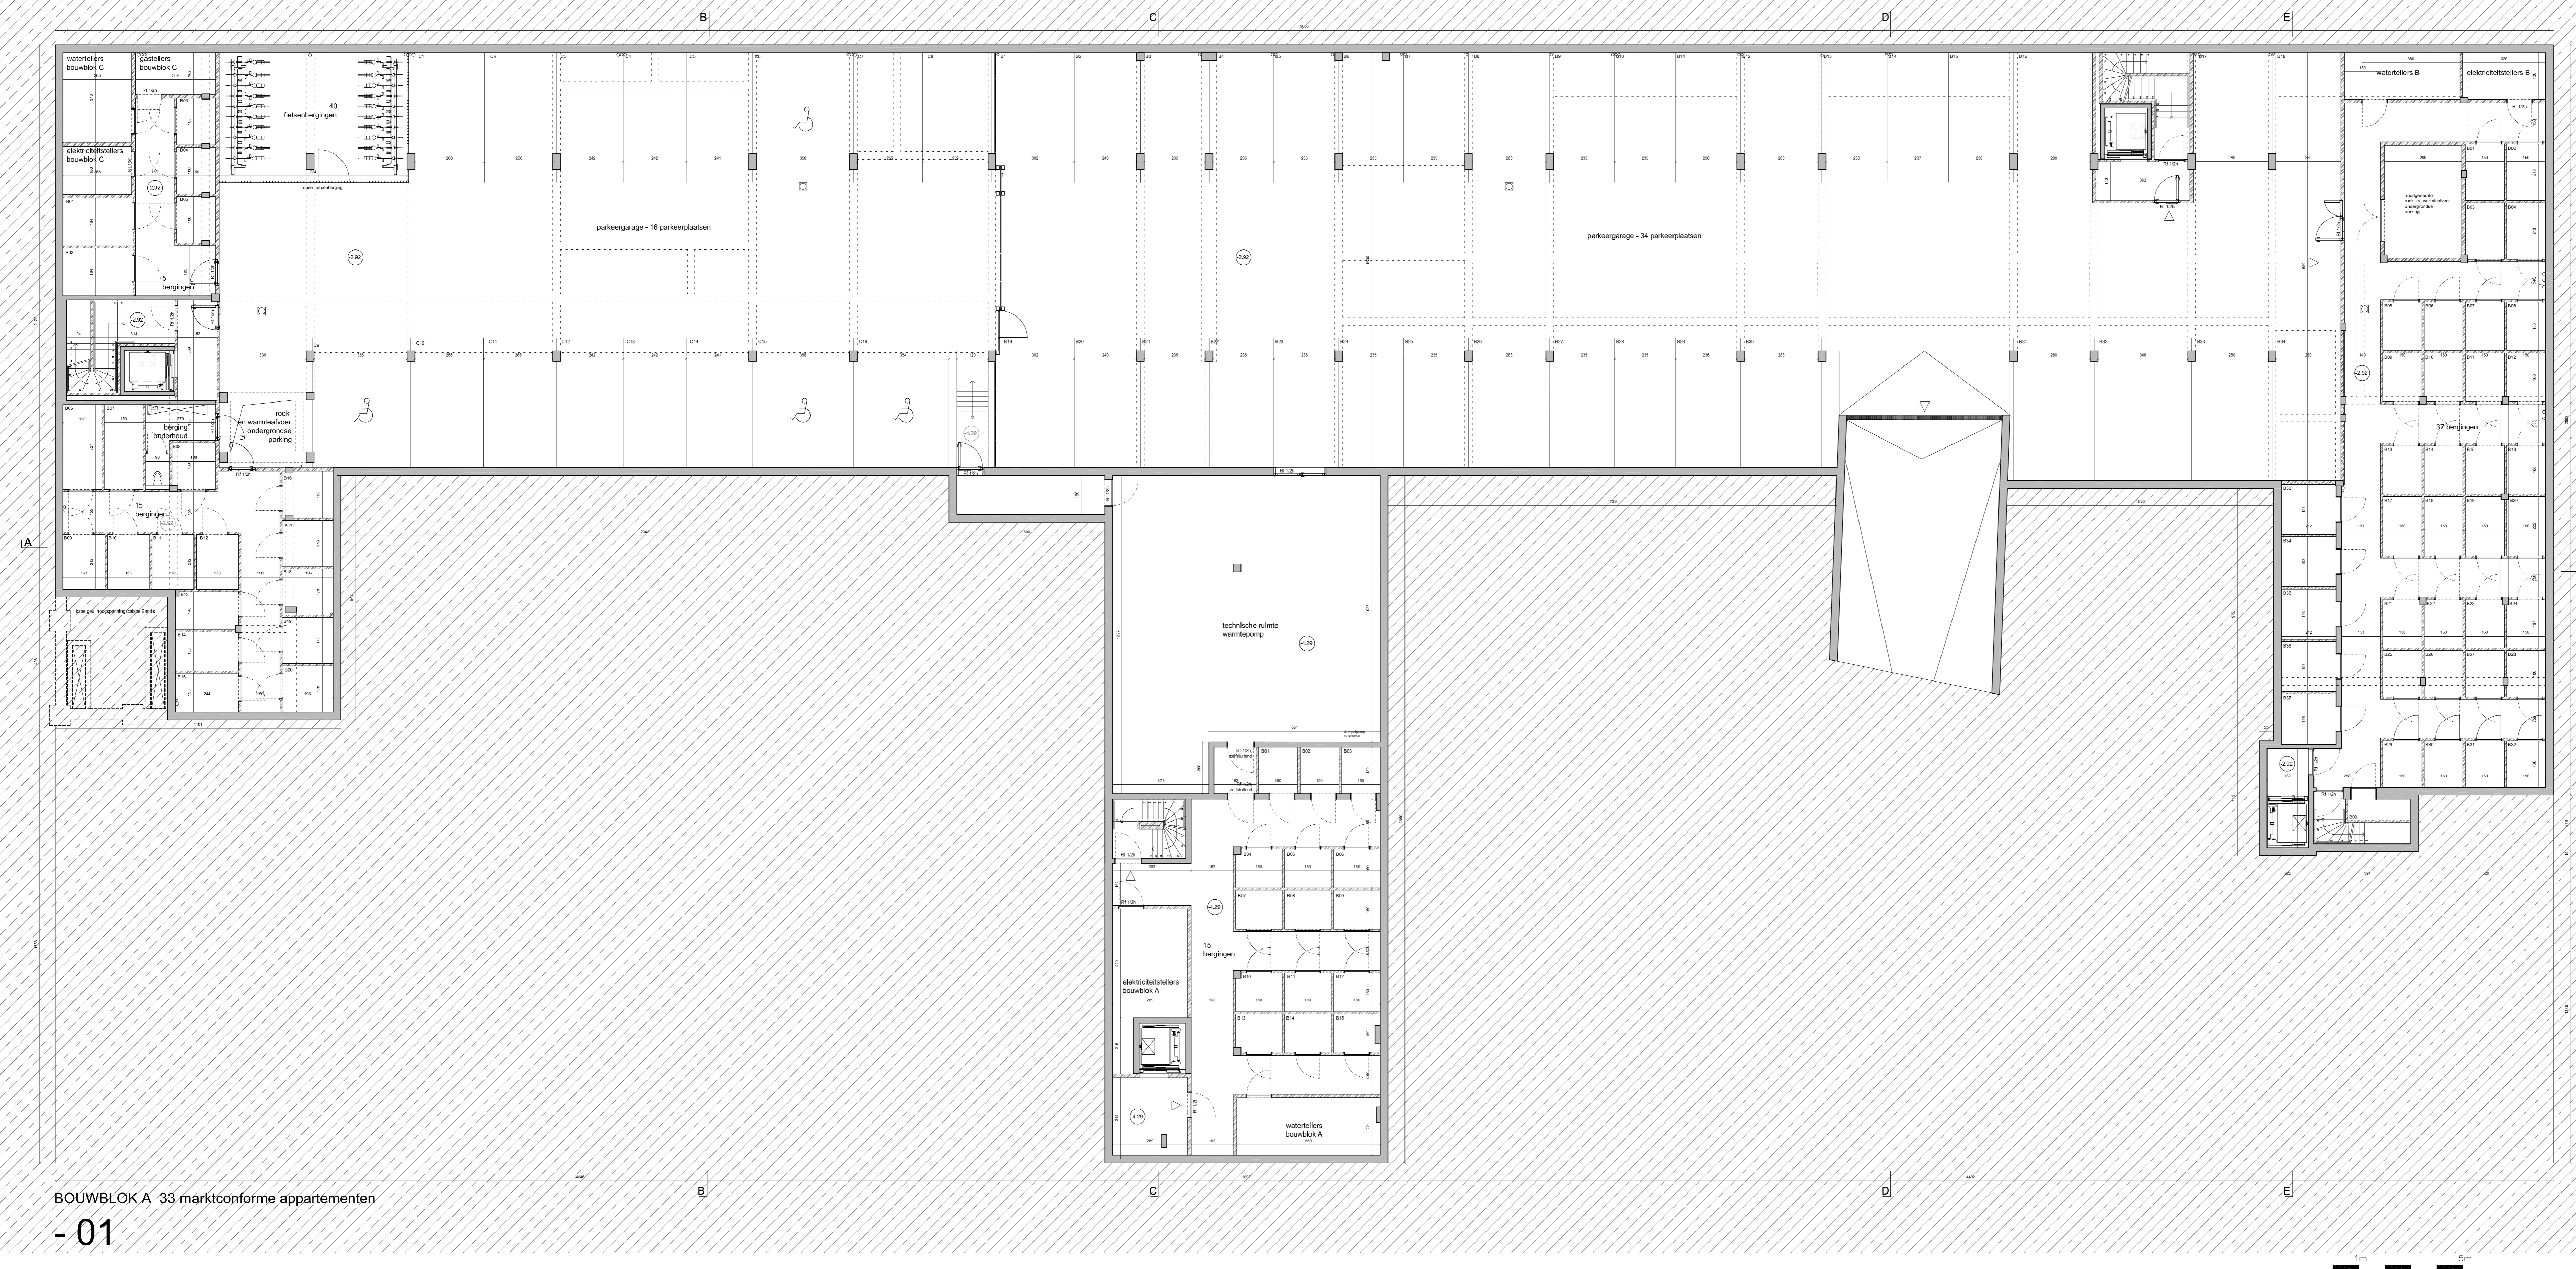

BOUWBLOK A 33 marktconforme appartementen

- 01

KAAL 24
 Voorhaven (Muide-Meulestede)
 B9000 GENT
 OOST-VLAANDEREN / BELGIË
 Gent, Afd. 1 sectie A nr. 3417/10

bouwheer	AGSOB ADRES Sint-Jacobnieuwstraat 17 B9000 GENT CONTACTPERSOON Brenda Schalte TEL +32 (0)9 269 69 61 EMAIL brende.schalte@agso.be	
architect	TV DIERENDONCKBLANCKE - L.U.S.T. ARCHITECTEN ADRES Kasteelplein 66 B9000 Gent TEL +32 (0)9 223 03 61 EMAIL info@dbl-architecten.eu	
stabiliteit	SILEGHEM EN PARTNERS cvba ADRES Leppoldstraat 26 B8550 Zeevegem CONTACTPERSOON Pol Sileghem TEL +32 (0)56 75 42 88 EMAIL pol@sileghem.be	
techniek	STUDIOBURO BOYDENS ADRES Autobaan 13 B8210 Loppem - Zedelgem CONTACTPERSOON Peter Depoorter TEL +32 (0)50 83 13 20 FAX +32 (0)50 83 1329 EMAIL peterd@boydens.be	
veiligheid	AT&M CONSULTANTS BVBA ADRES Begijnenvoer 24 B9940 De Pinte CONTACTPERSOON Dennis Vandenbossche TEL +32 (0)475 31 27 03 EMAIL atem_bvba@skynet.be	

fase	BOUWAANVRAAG	inleid	AB. 03/15	DATUM	14.05.2012
index	000	datum	laangepassing	PLAN	SCHAAL 1/100
				niveau -1 ,kelder	KADASTERNUMMER
					Gent, 1ste afdeling Sectie A, nr3417/10

Voor akkoord:

De bouwheer
 Hieronder vertegenwoordigd door:
 Dhr. Didier Nachtergaele,
 Afgevaardigd Bestuurder AG SOB

De architect
 TV Dierendonckblancke L.U.S.T. Architecten
 Hieronder vertegenwoordigd door:
 Dhr. Hans Lust
 Zoekvoerder

Dhr. Peter Loozevaere,
 Directeur Projecten AG SOB

Dhr. Alexander Dierendonck
 Zoekvoerder

Datum