


grondplan vergunde toestand

1/100

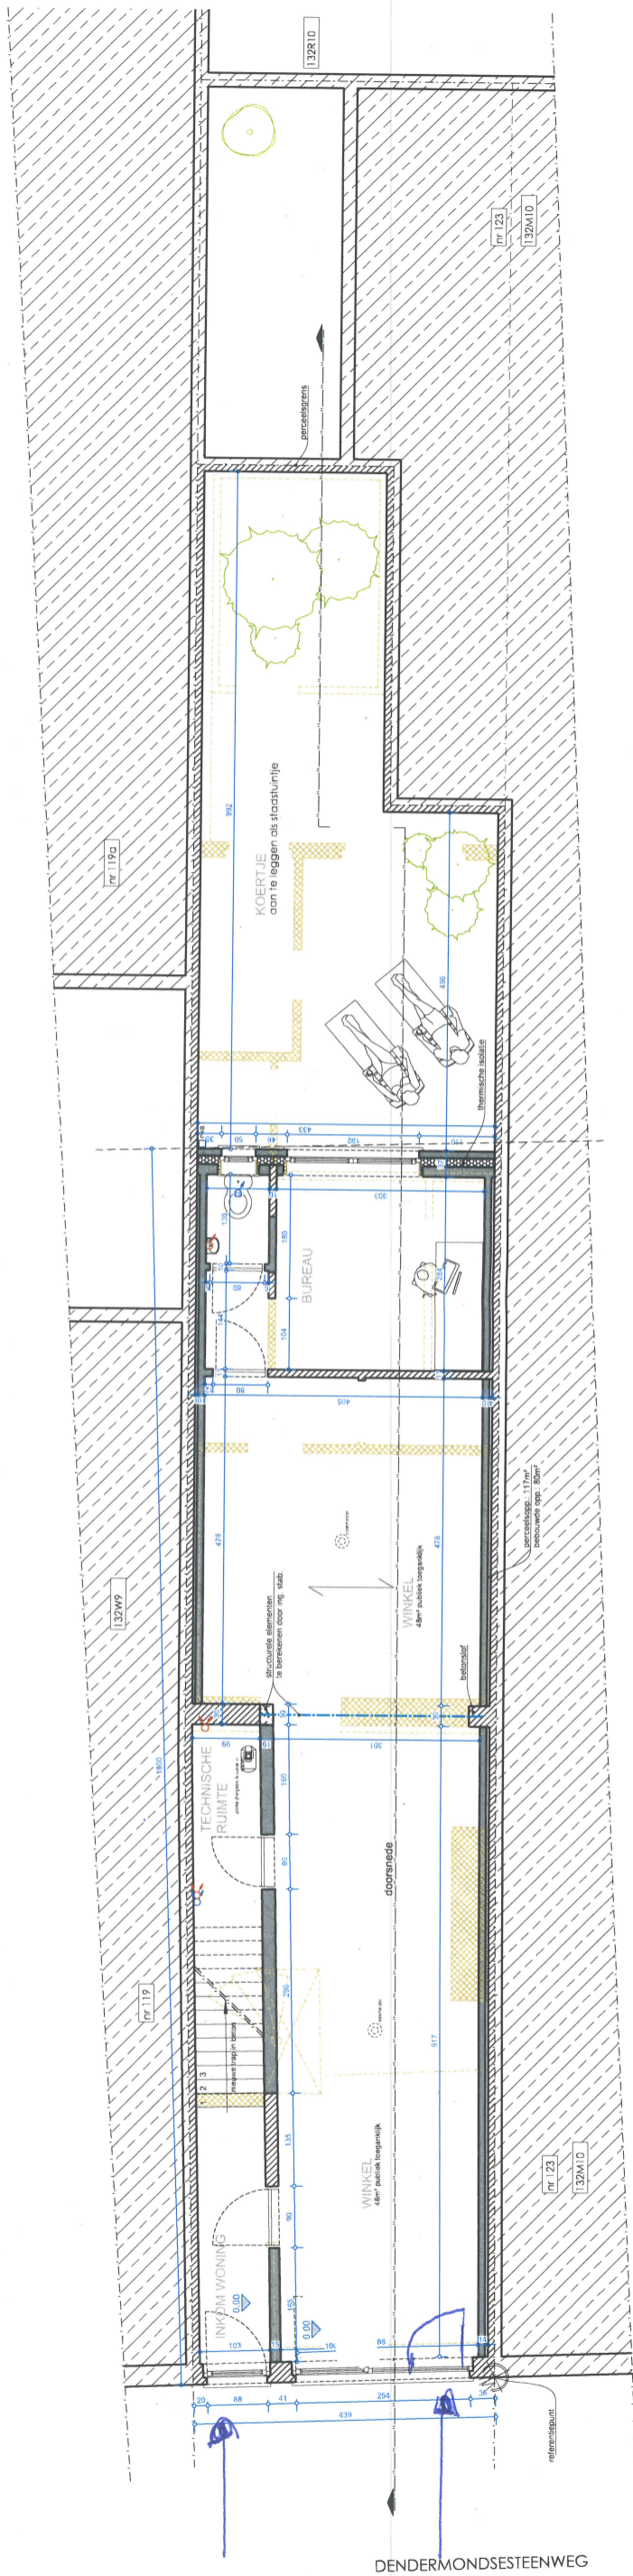

DENDERMONDSESTEENWEG

toegang woning

toegang handelszaak