


ZIE BIJZONDERE
VOORWAARDE(N)

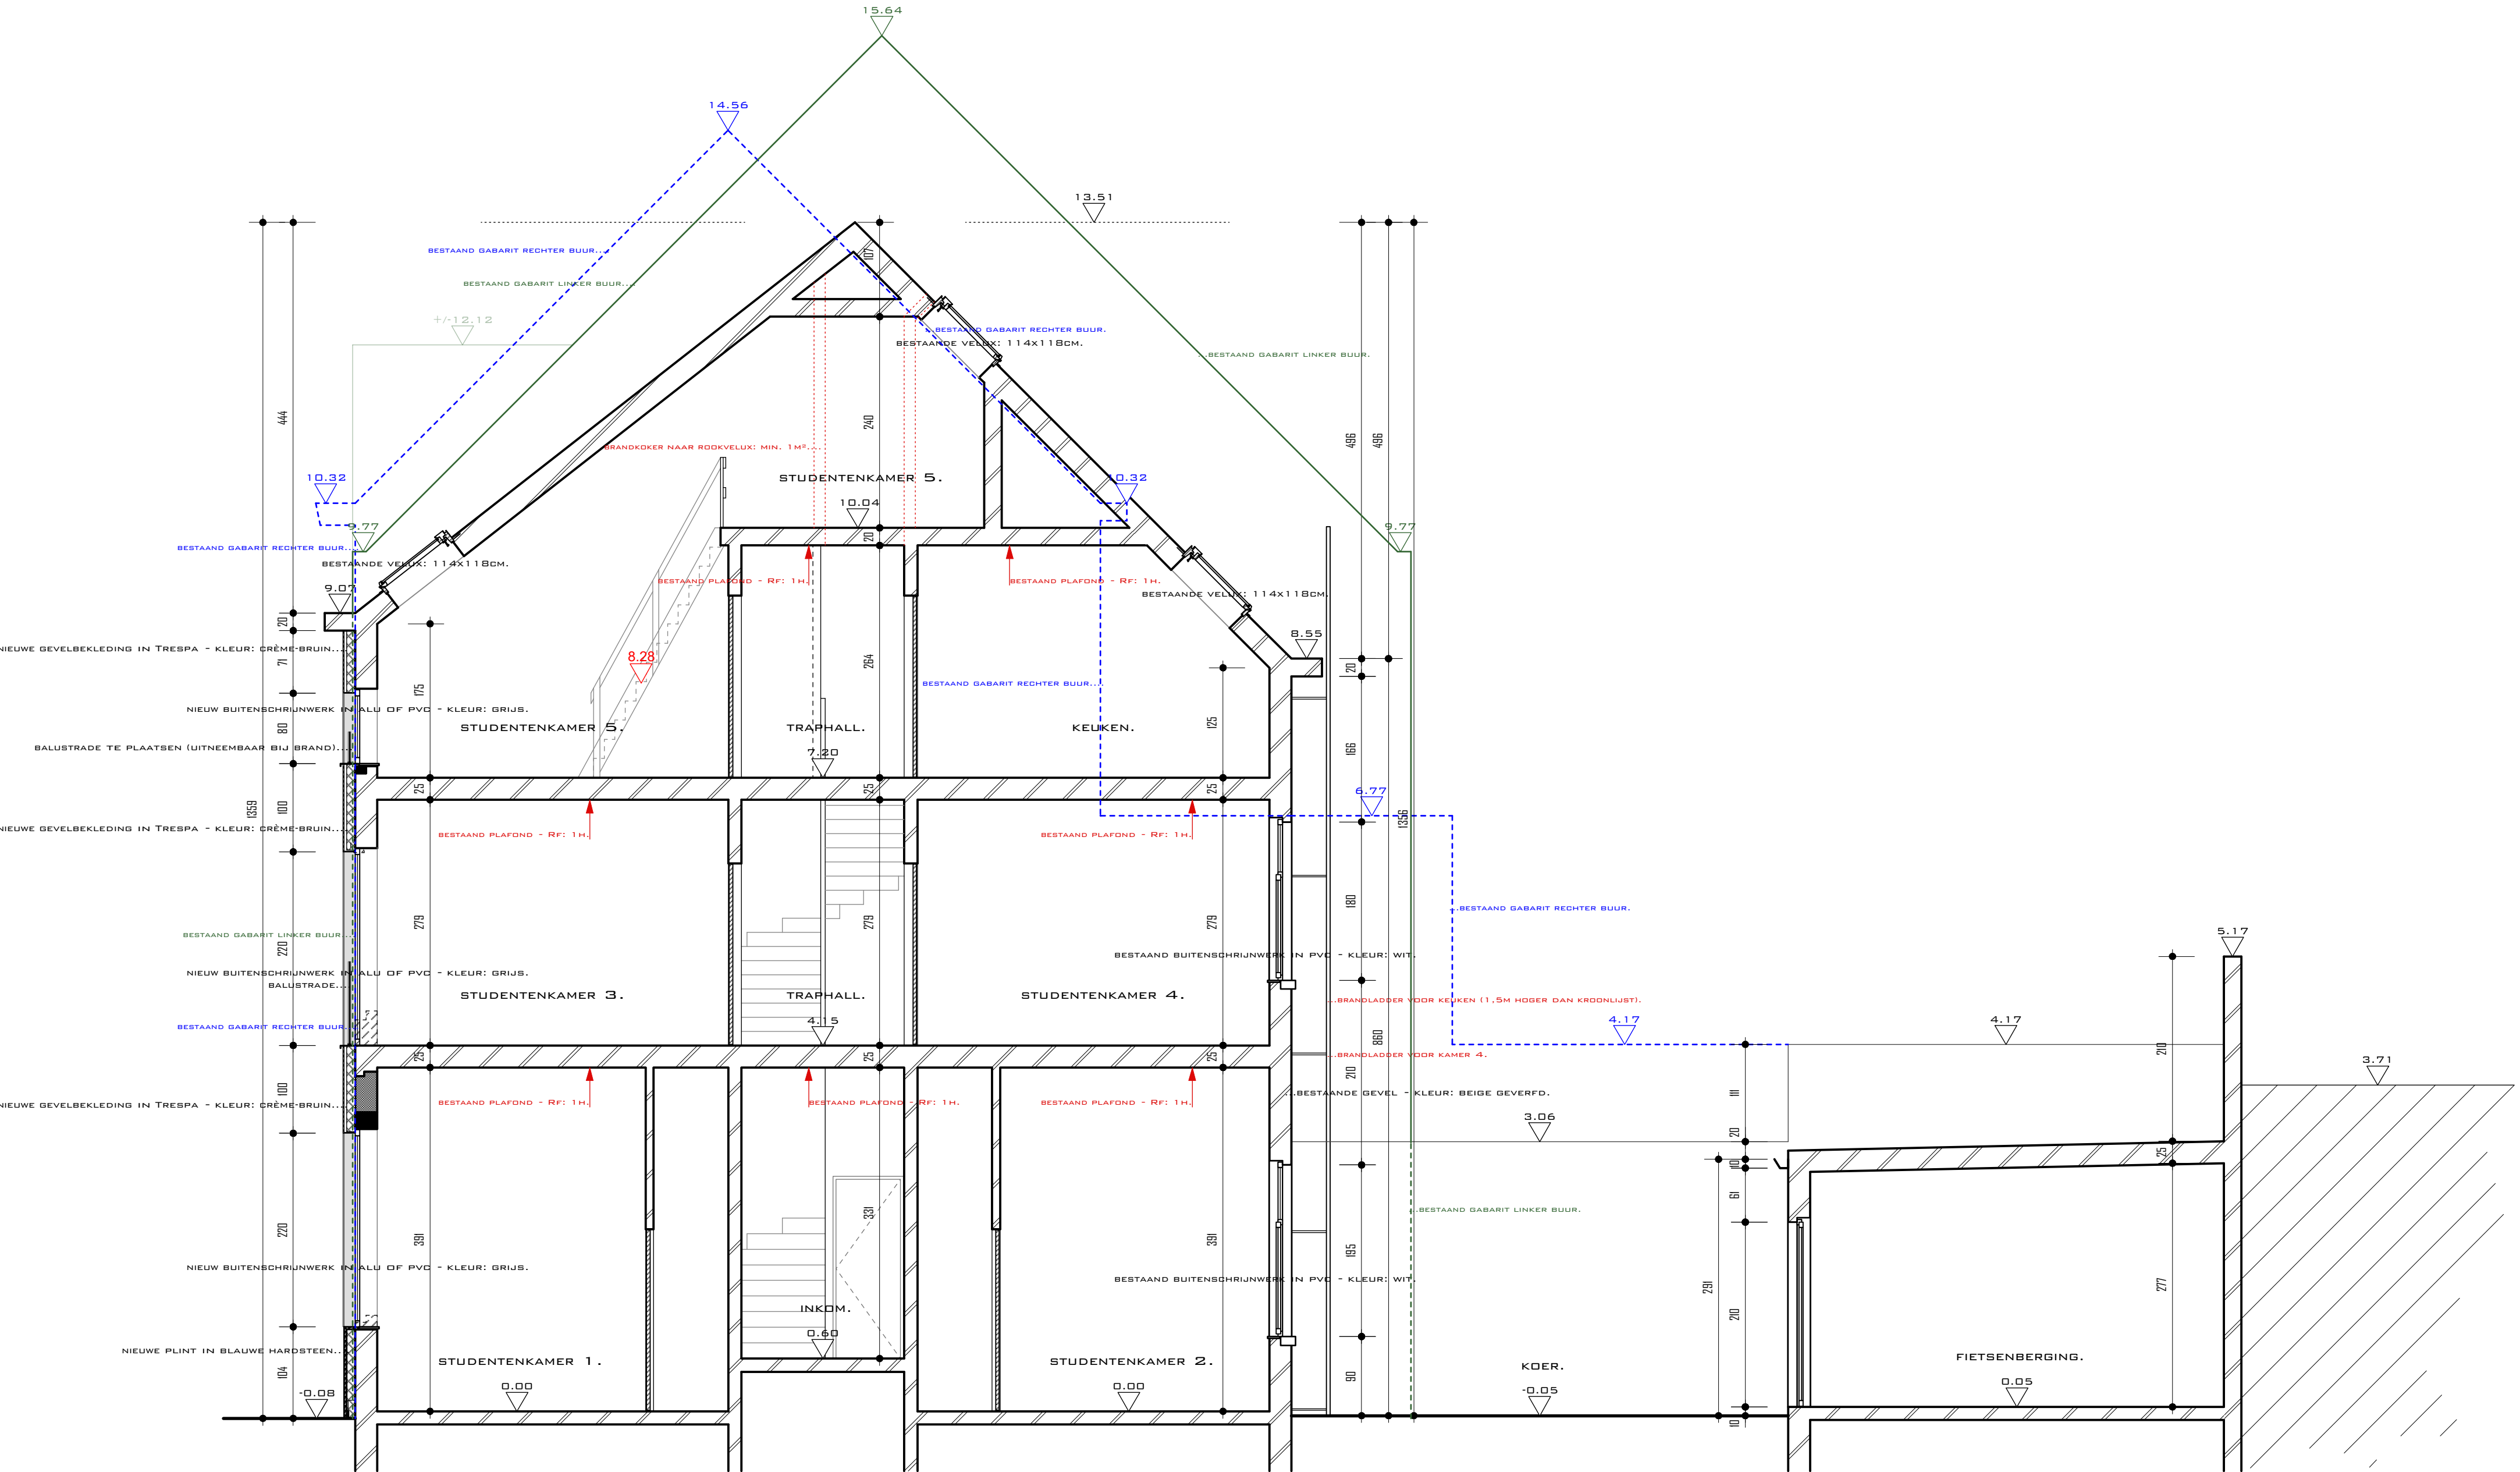

DOORSNEDEN A-A' - NIEUWE TOESTAND - SCHAALEN: 1/50.