


ZIE BIJZONDERE
VOORWAARDE(N)

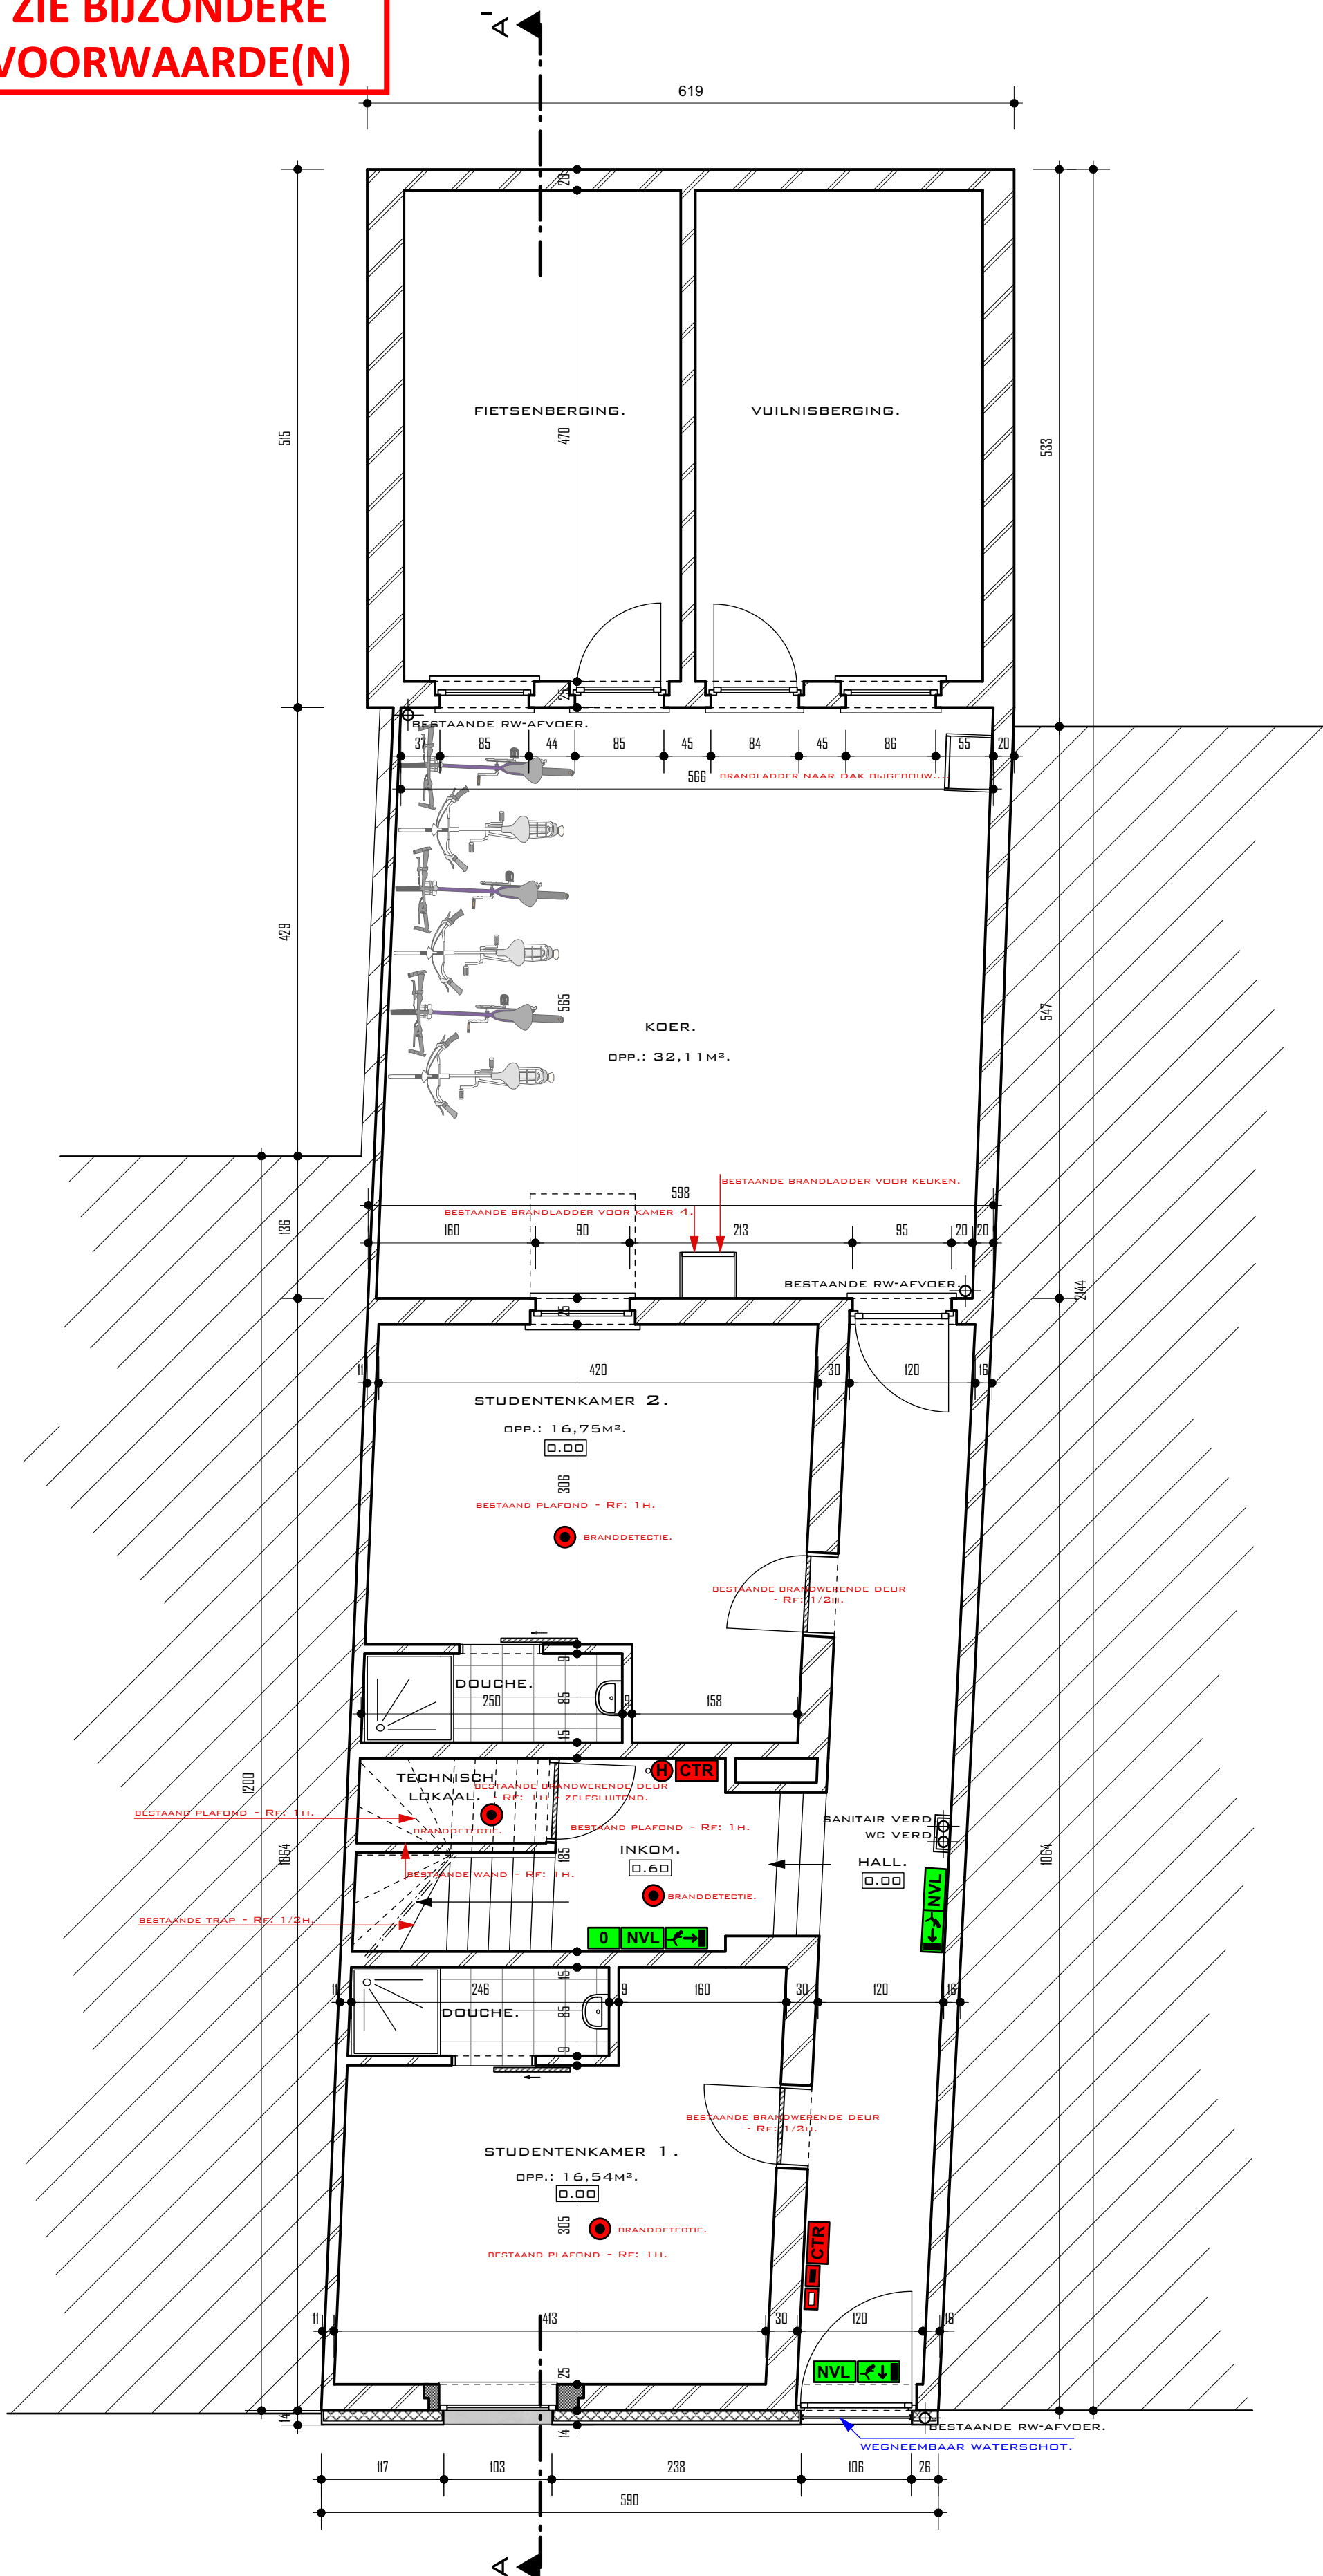

GELIJKVLOERS

NIEUWE TOESTAND - SCHAAAL: 1/50.