


ZIE BIJZONDERE
VOORWAARDE(N)

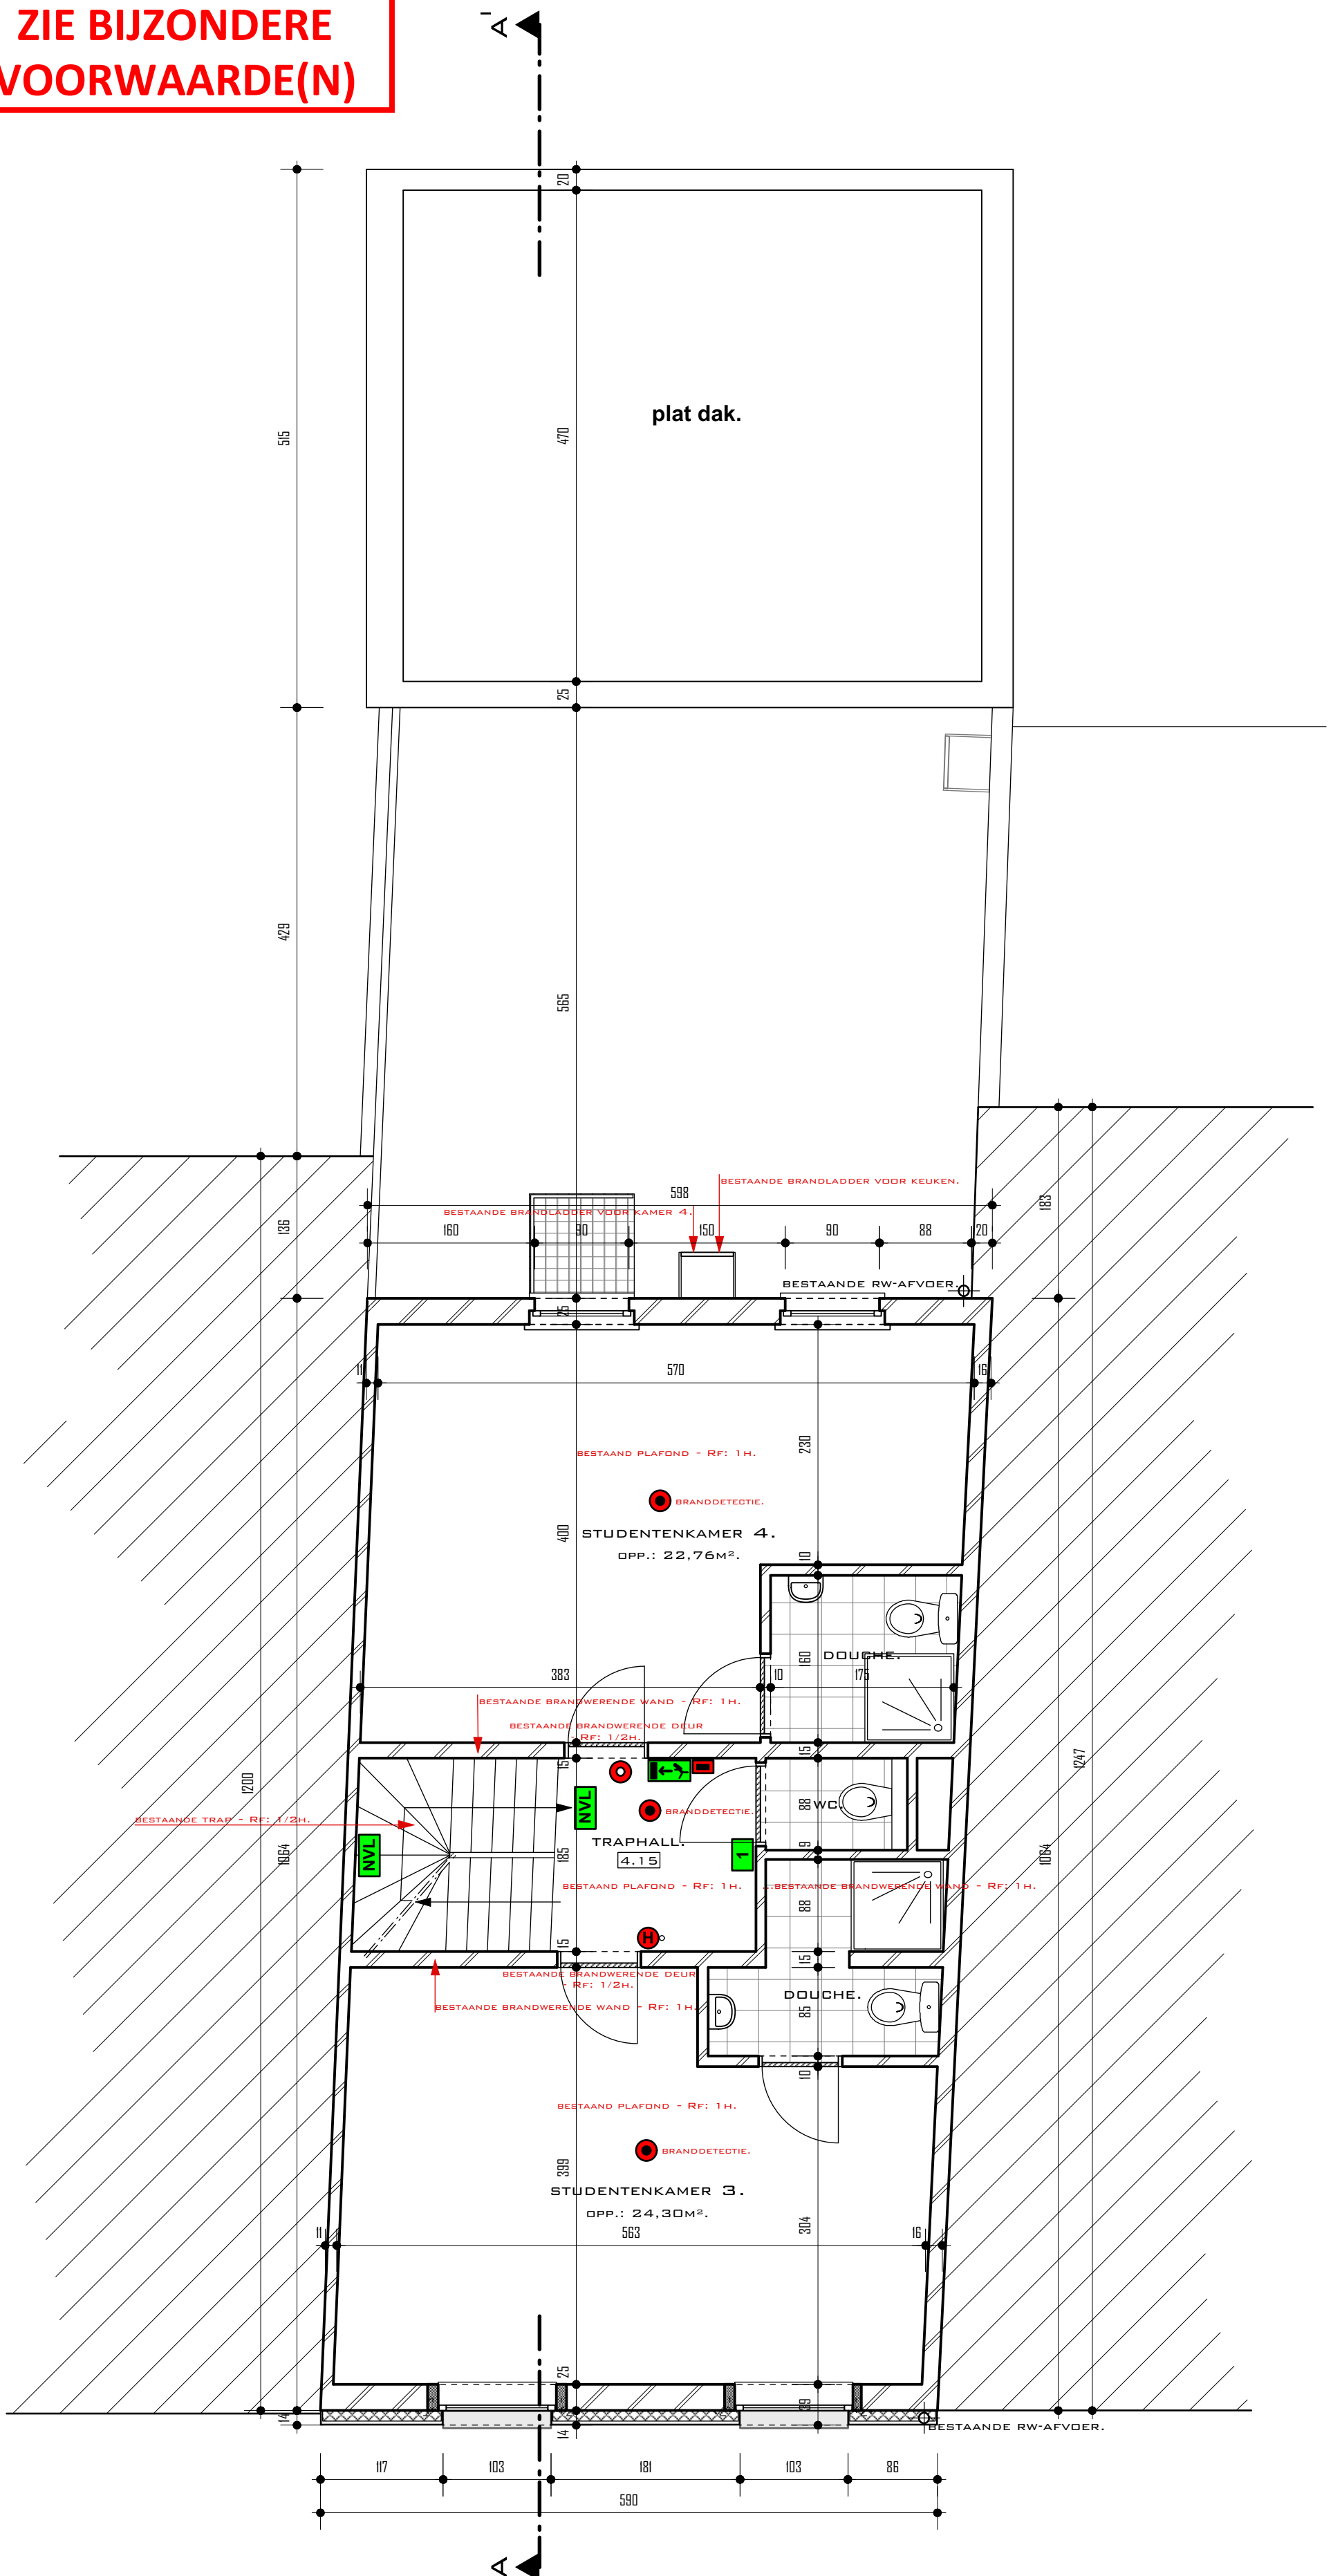

VERDIEPING 1

NIEUWE TOESTAND - SCHAAL: 1/50.