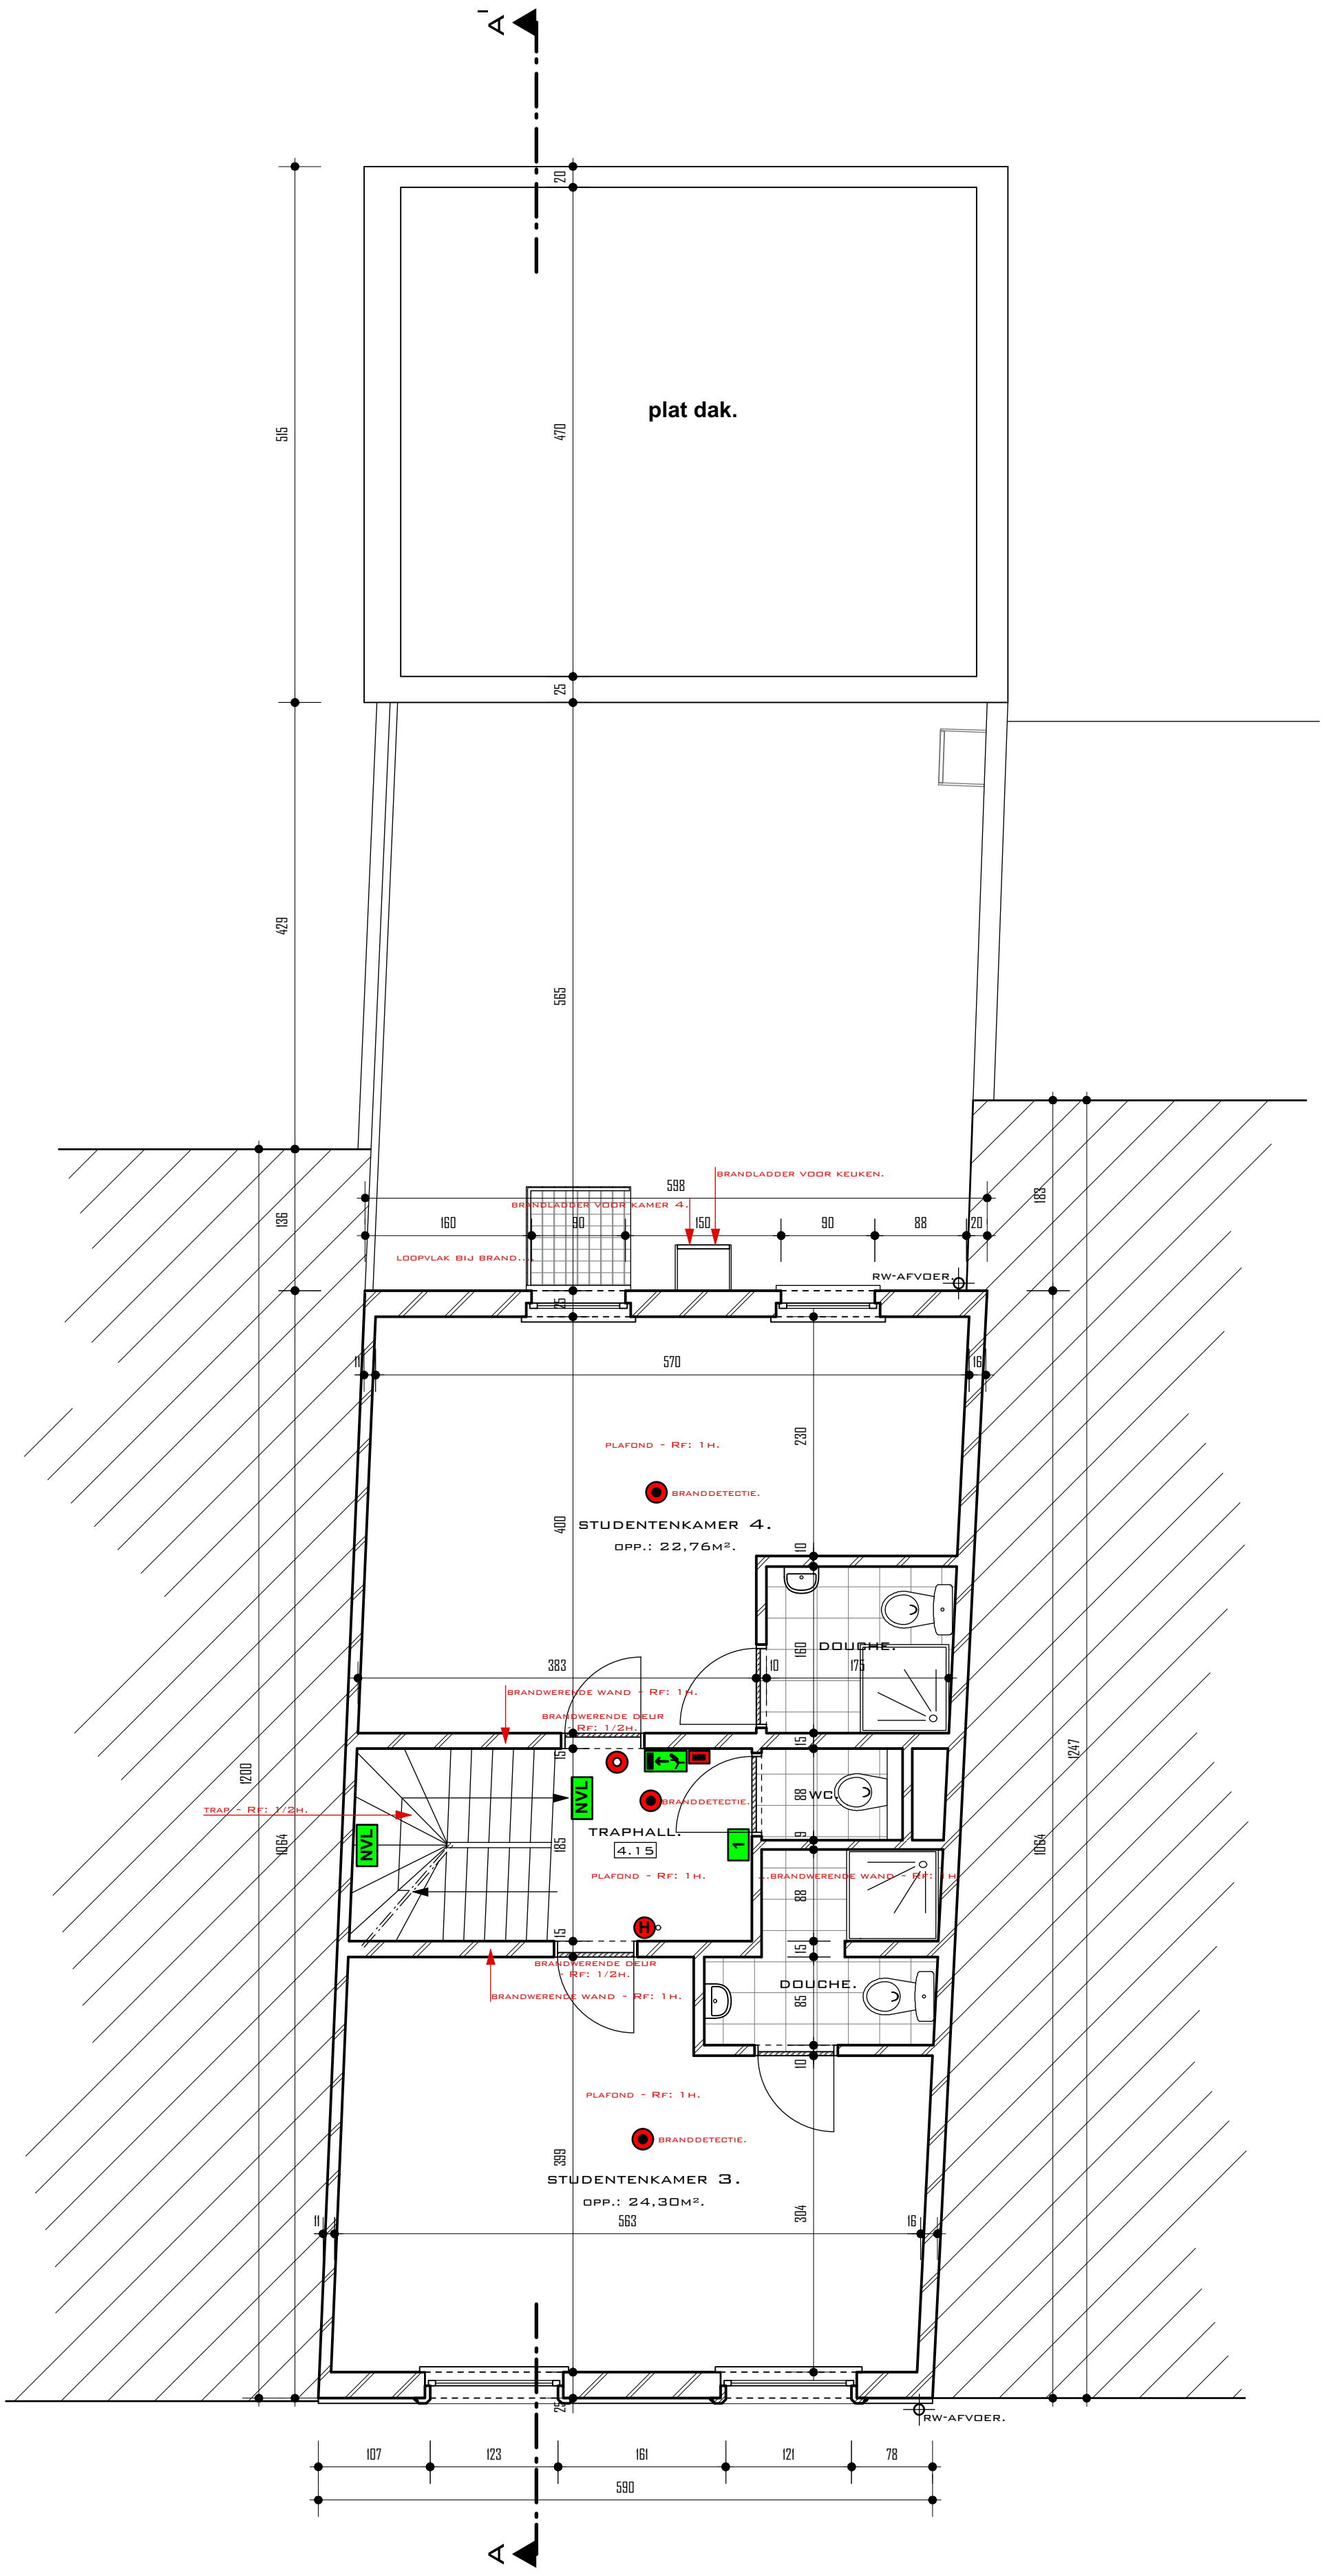

VERDIEPING 1

BESTAANDE TOESTAND - SCHAAL: 1/50.