


**ZIE BIJZONDERE
VOORWAARDE(N)**

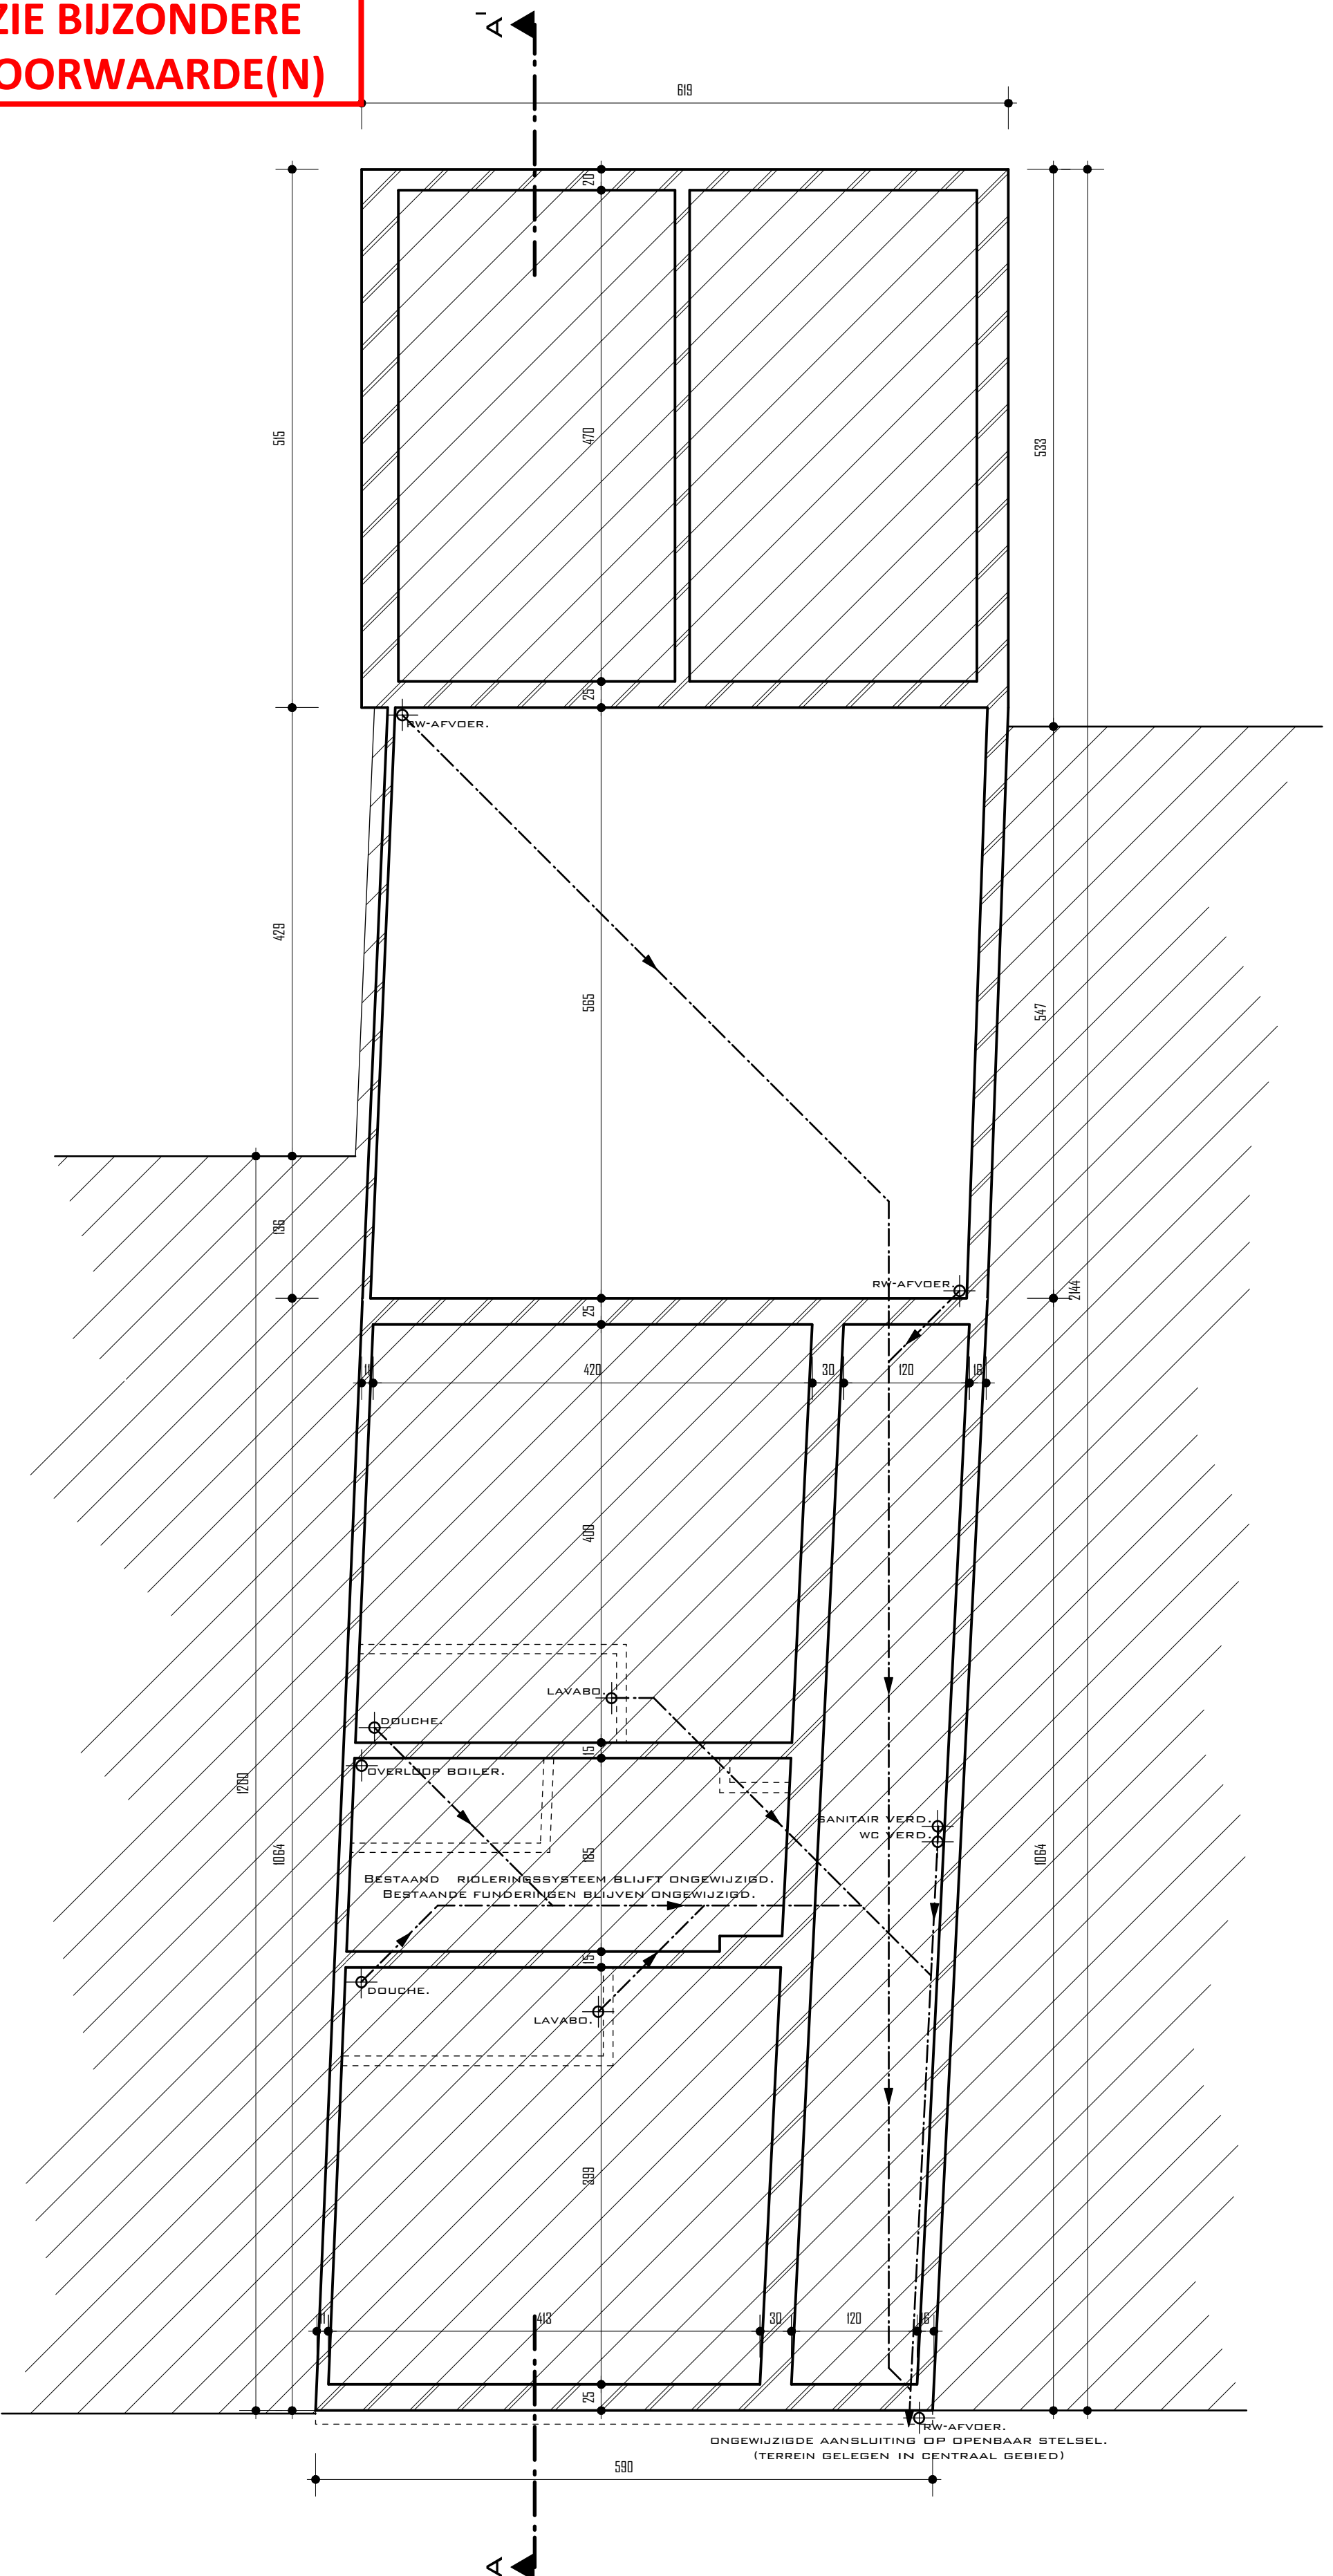

RIOLERING - FUNDERING
NIEUWE TOESTAND - SCHAAAL: 1/50.