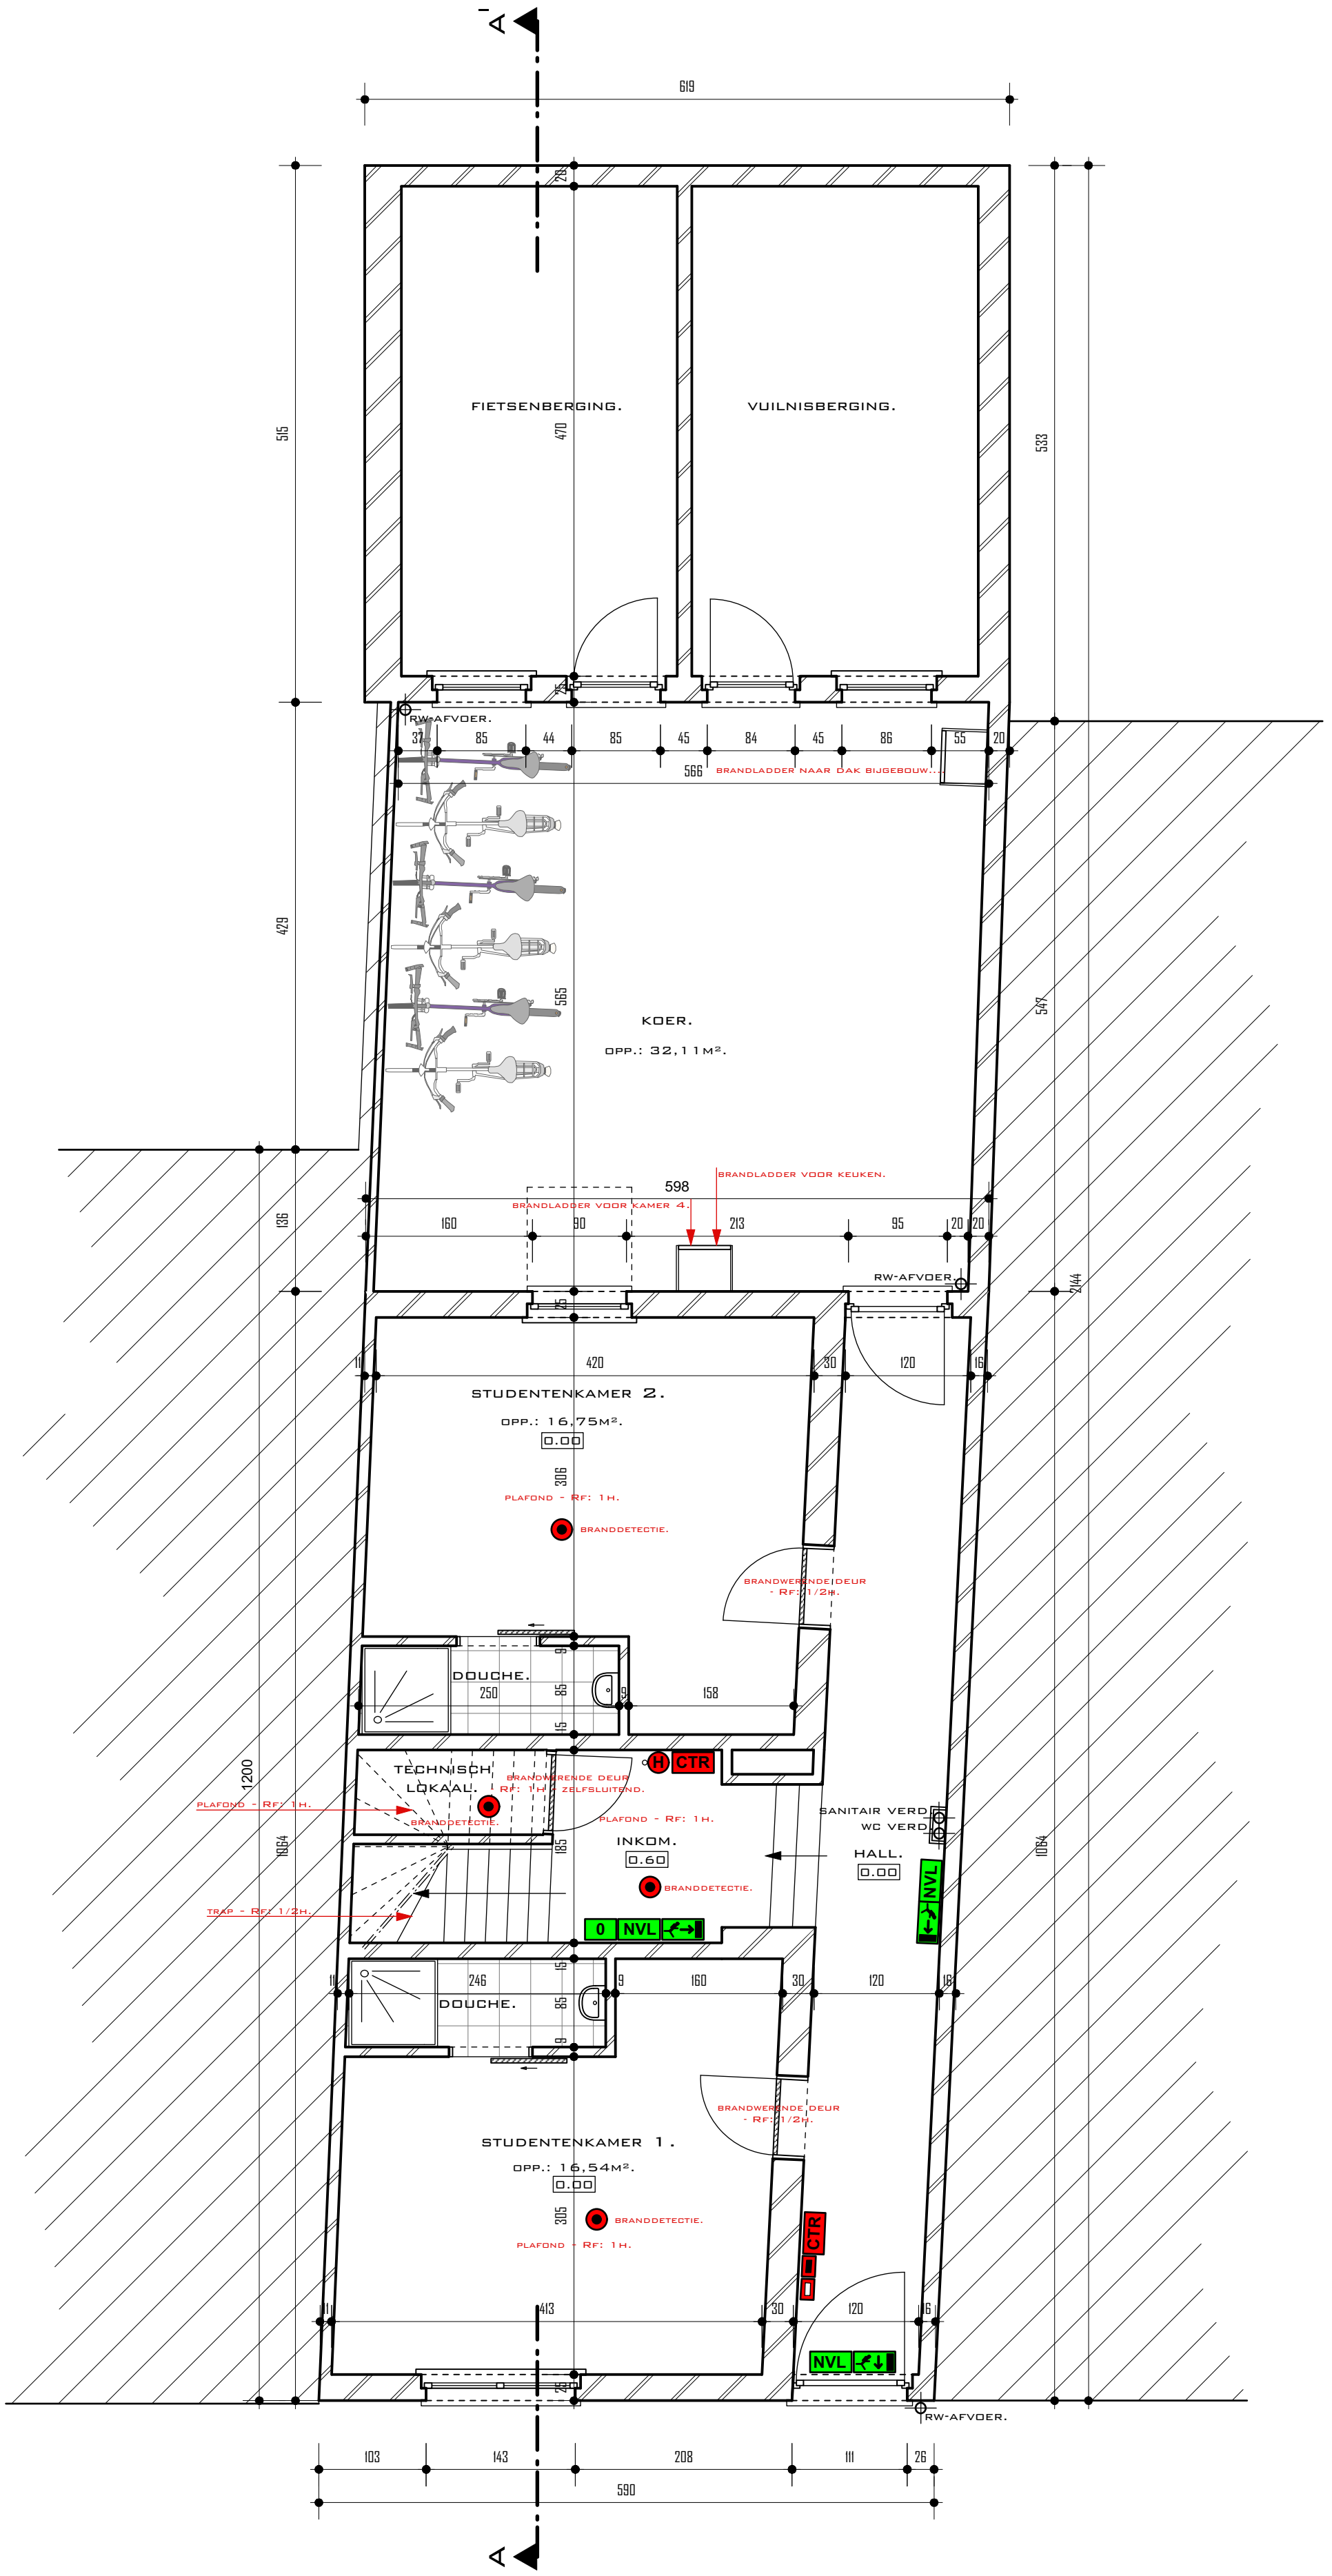

GELIJKVLOERS

BESTAANDE TOESTAND - SCHAAL: 1/50.