
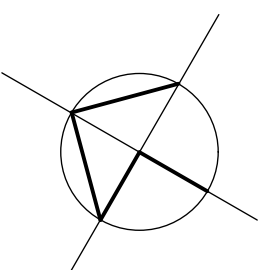


**ZIE BIJZONDERE
VOORWAARDE(N)**

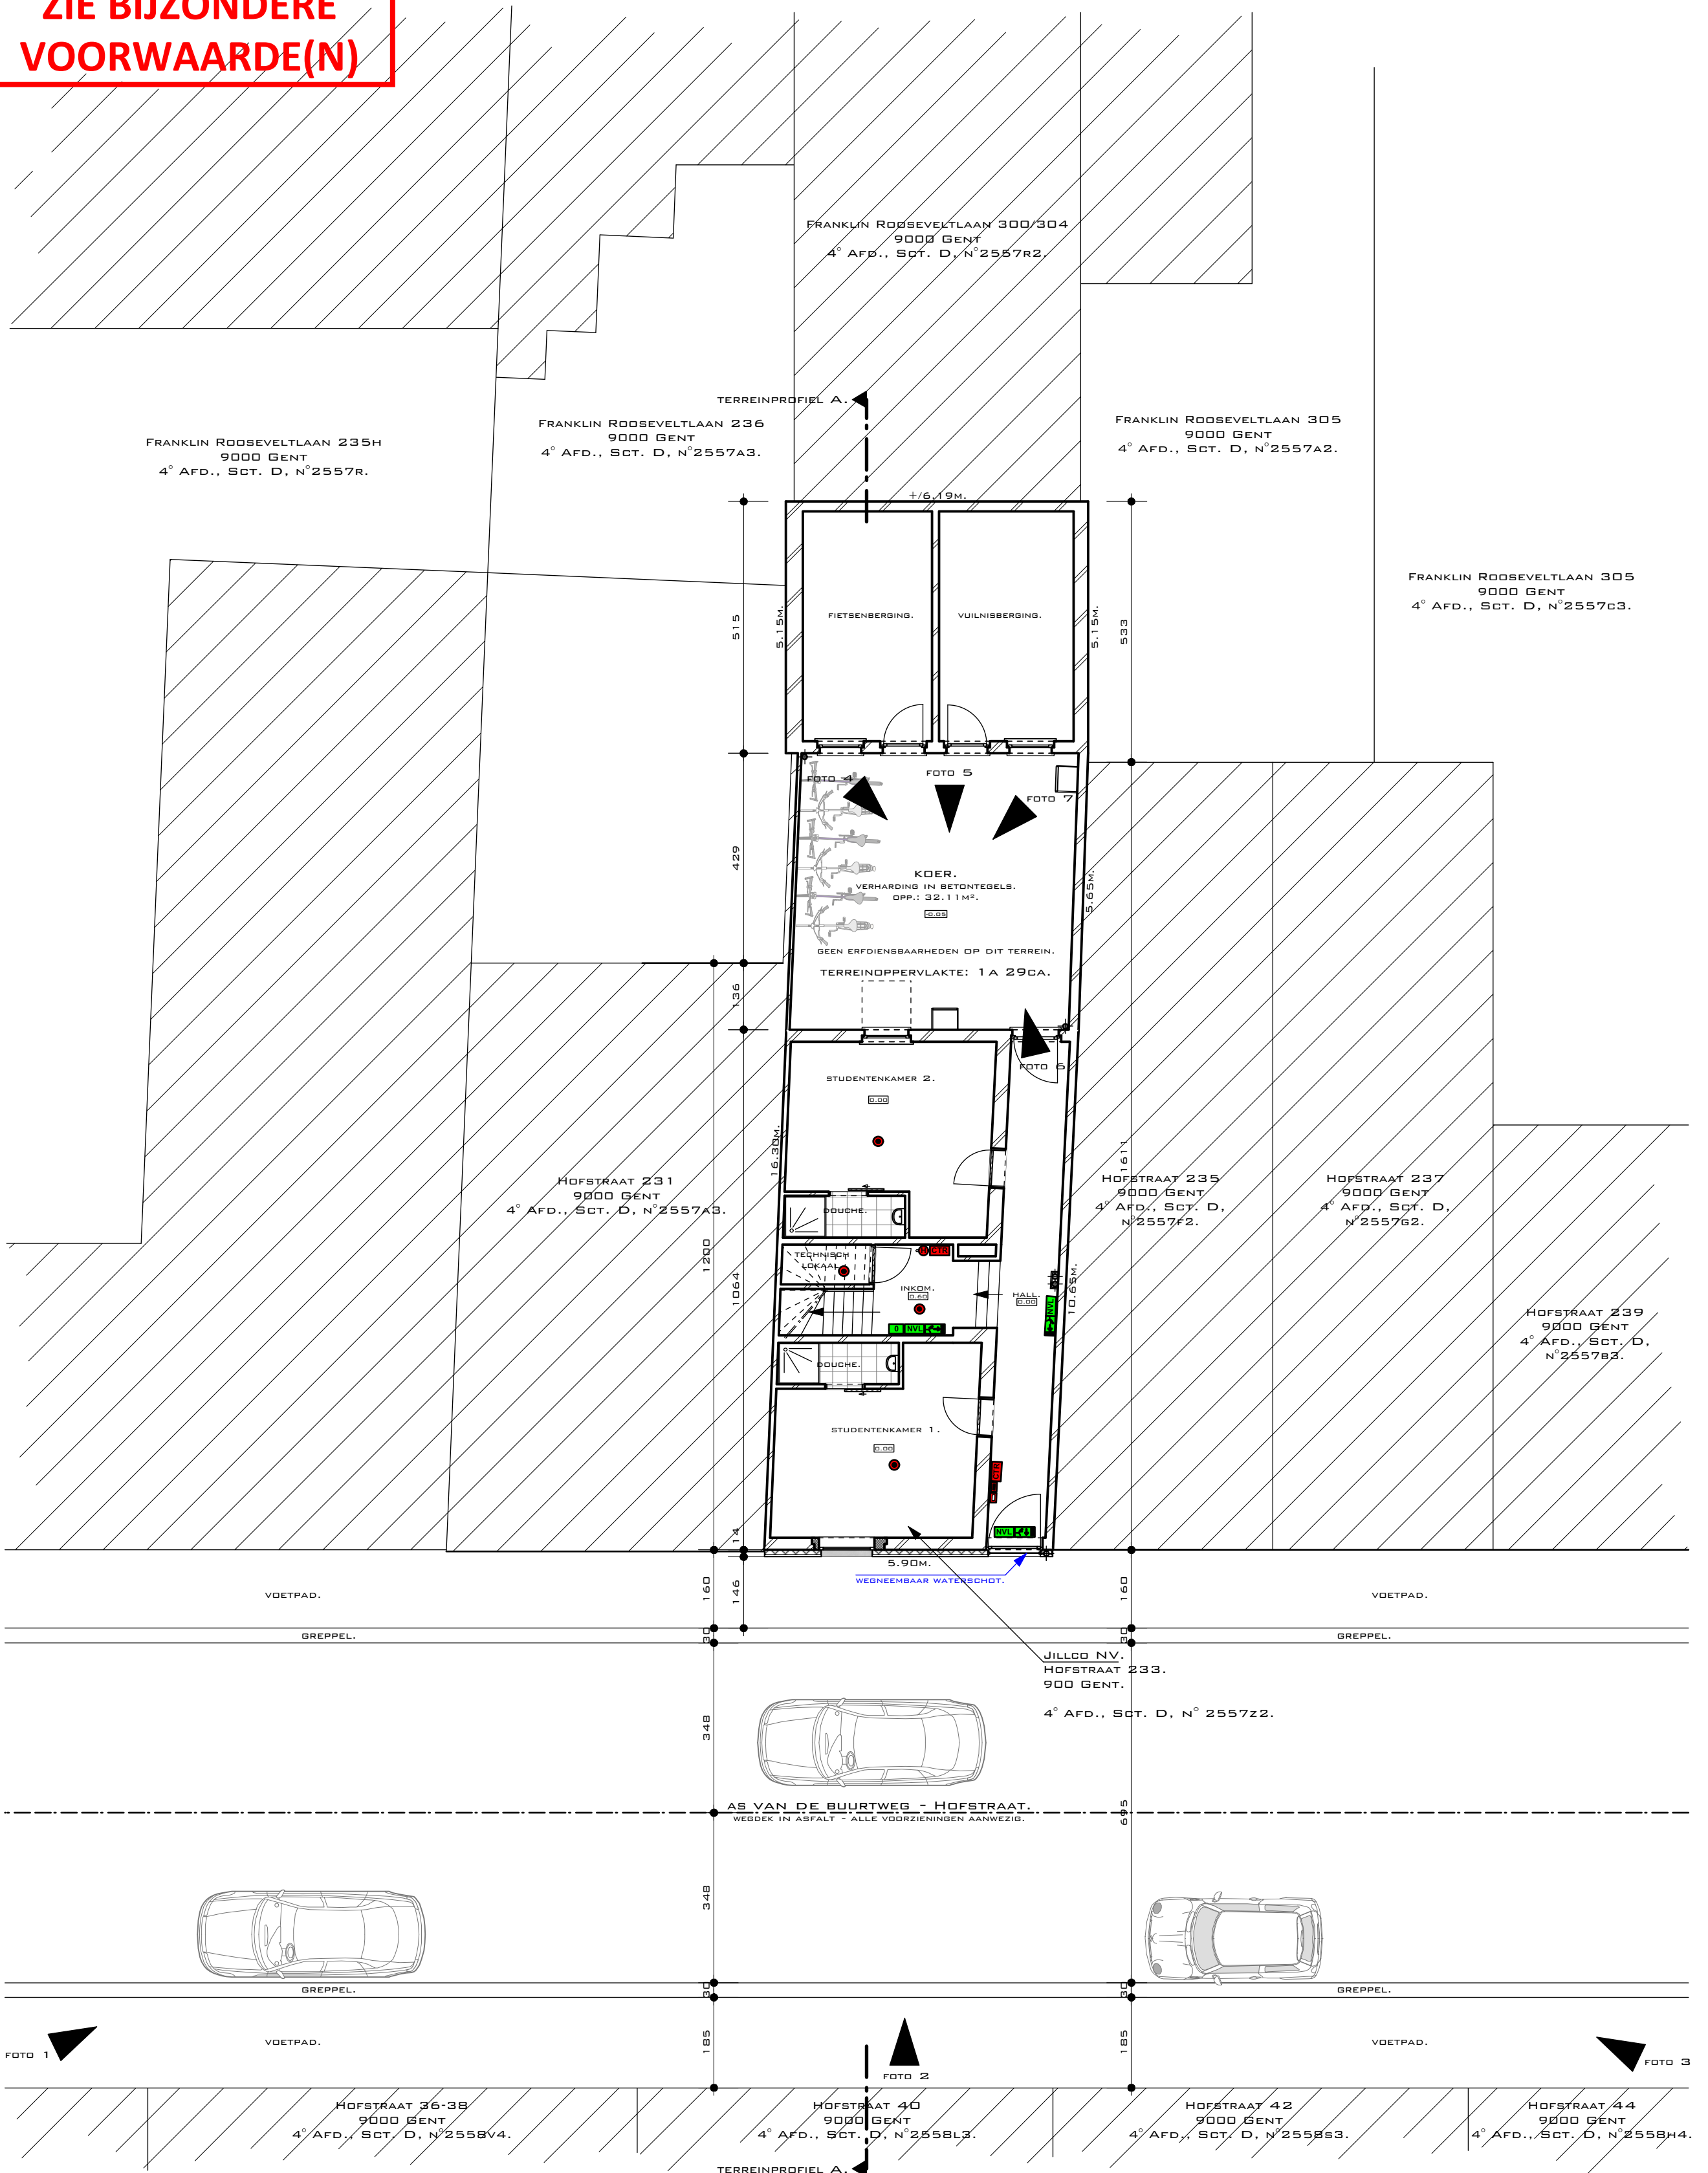

INPLANTINGSPLAN - NIEUWE TOESTAND - SCHAAL: 1/100.