


**Functie:** eengezinswoning  
**Kadastrale gegevens:**  
**Guldenroedestraat 9**  
**9030 GENT**  
afd. 29, sectie A, nr. 463p2

**Functie:** eengezinswoning  
**Kadastrale gegevens:**  
**Kollebloemstraat 16**  
**9030 GENT**  
afd. 29, sectie A, nr. 463v3

**Functie:** eengezinswoning  
**Kadastrale gegevens:**  
**Guldenroedestraat 7**  
**9030 GENT**  
afd. 29, sectie A, nr. 463z3

**Functie:** eengezinswoning  
**Kadastrale gegevens:**  
**Kollebloemstraat 14**  
**9030 GENT**  
afd. 29, sectie A, nr. 463v2

**Functie:** eengezinswoning  
**Kadastrale gegevens:**  
**Kollebloemstraat 12**  
**9030 GENT**  
afd. 29, sectie A, nr. 463c4

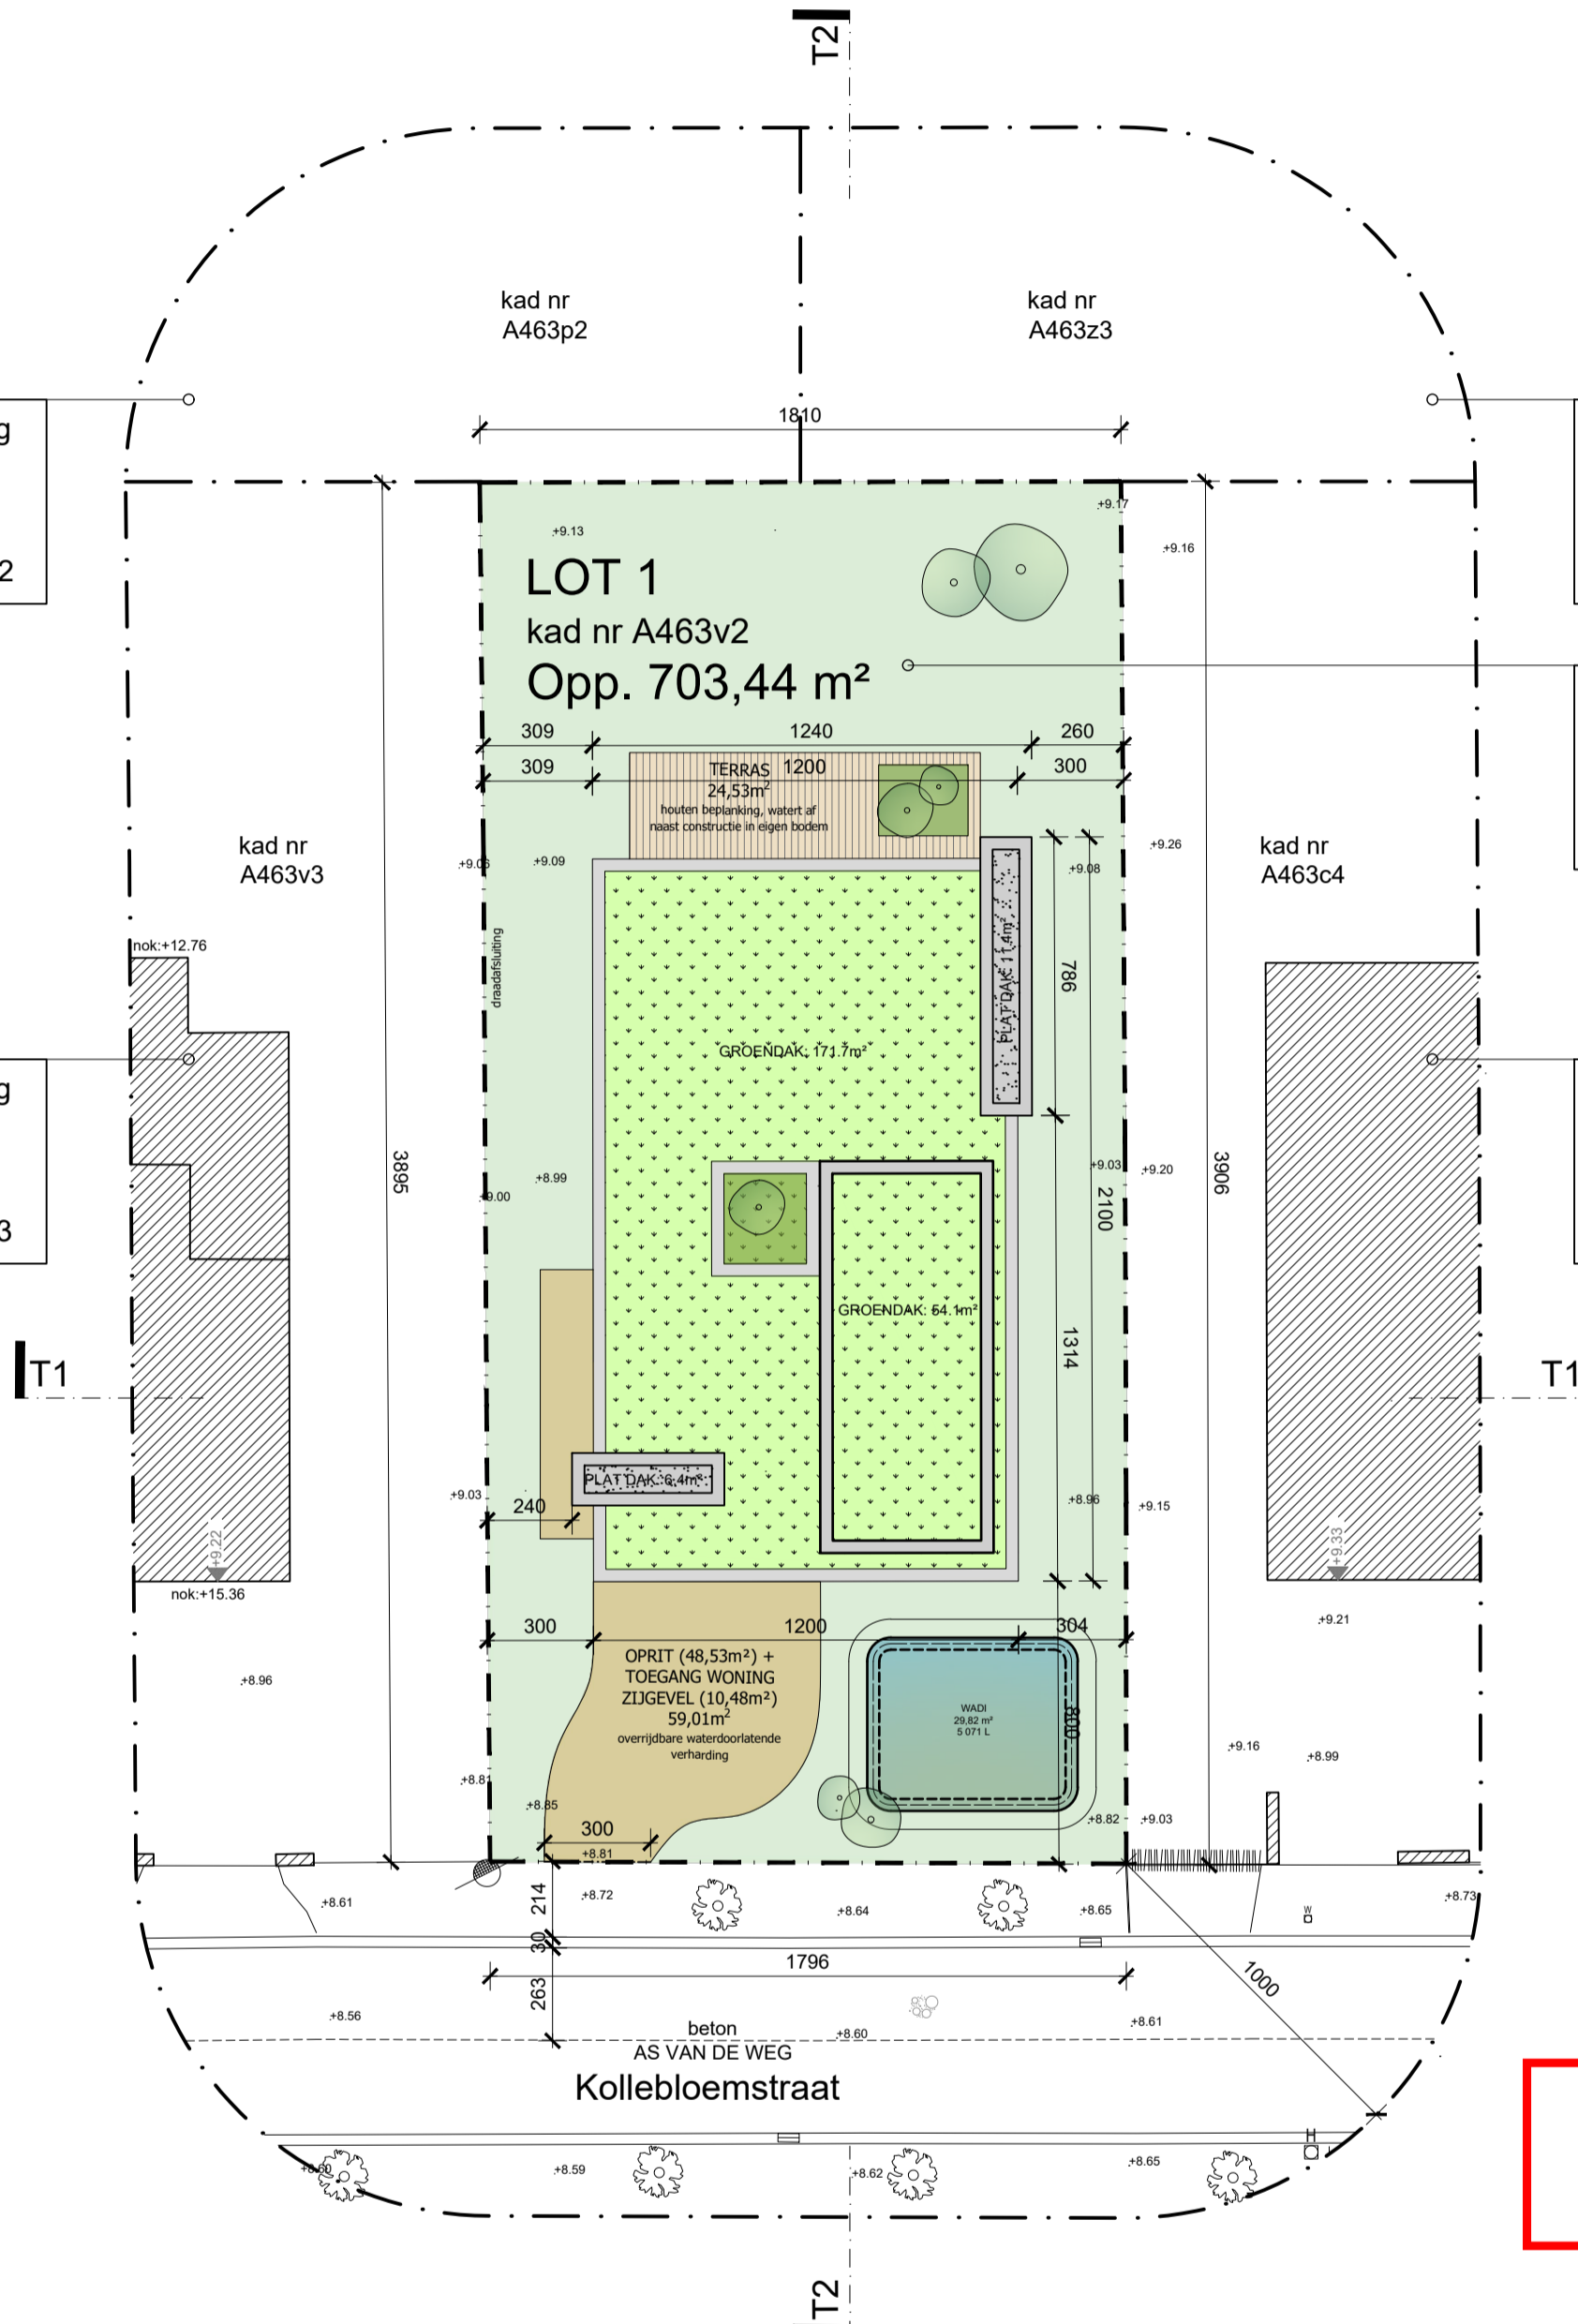

**ZIE BIJZONDERE  
VOORWAARDE(N)**