


**ZIE BIJZONDERE
VOORWAARDE(N)**

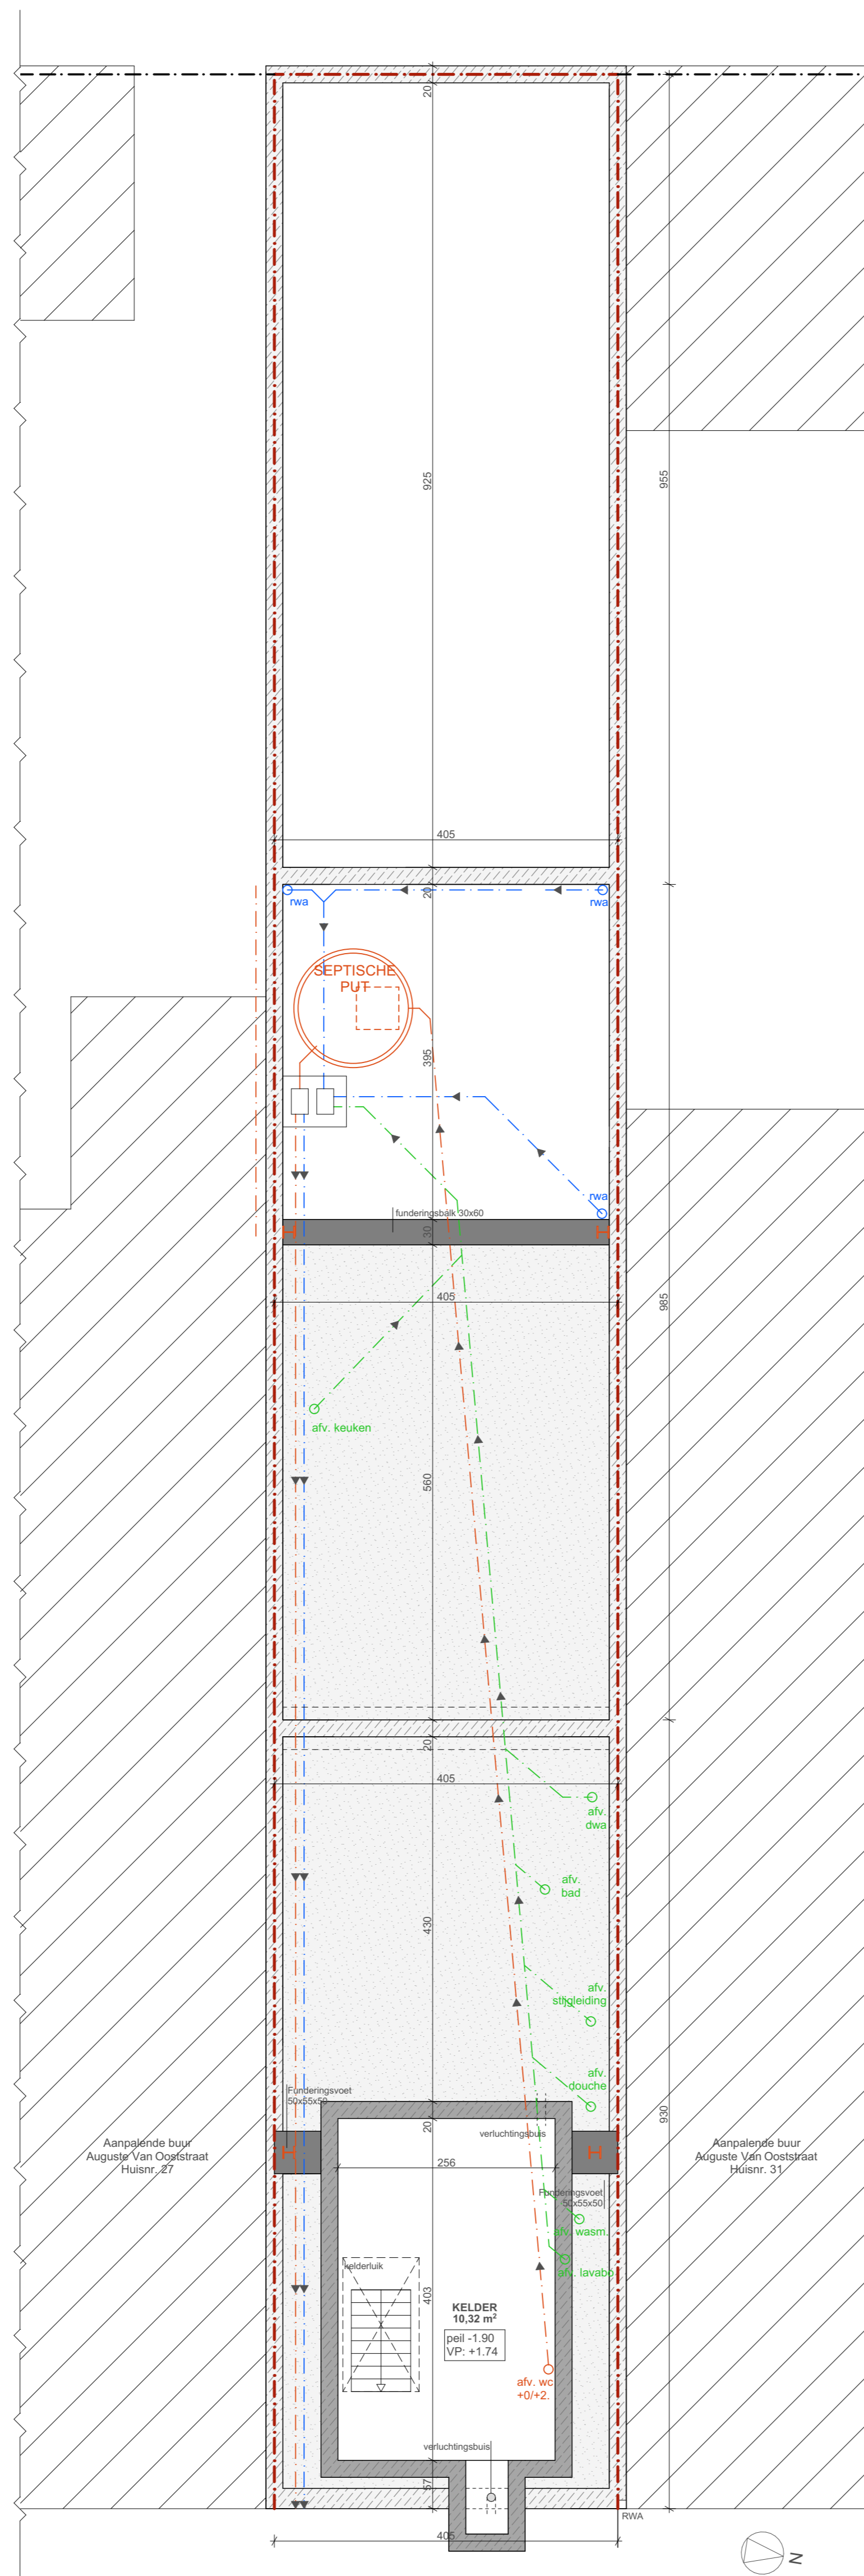

Fundering - bestaande toestand
schaal: 1/50



Project: Verbouwen van een rijwoning	Bouwheer: Mevr. Pyck Inge	Fundering	1:50	BA_1_P_B_1_
	Ligging: Auguste Van Ooststraat 29, 9050 Gentbrugge	Bestaande toestand	25-03-2024	