


ZIE BIJZONDERE VOORWAARDE(N)

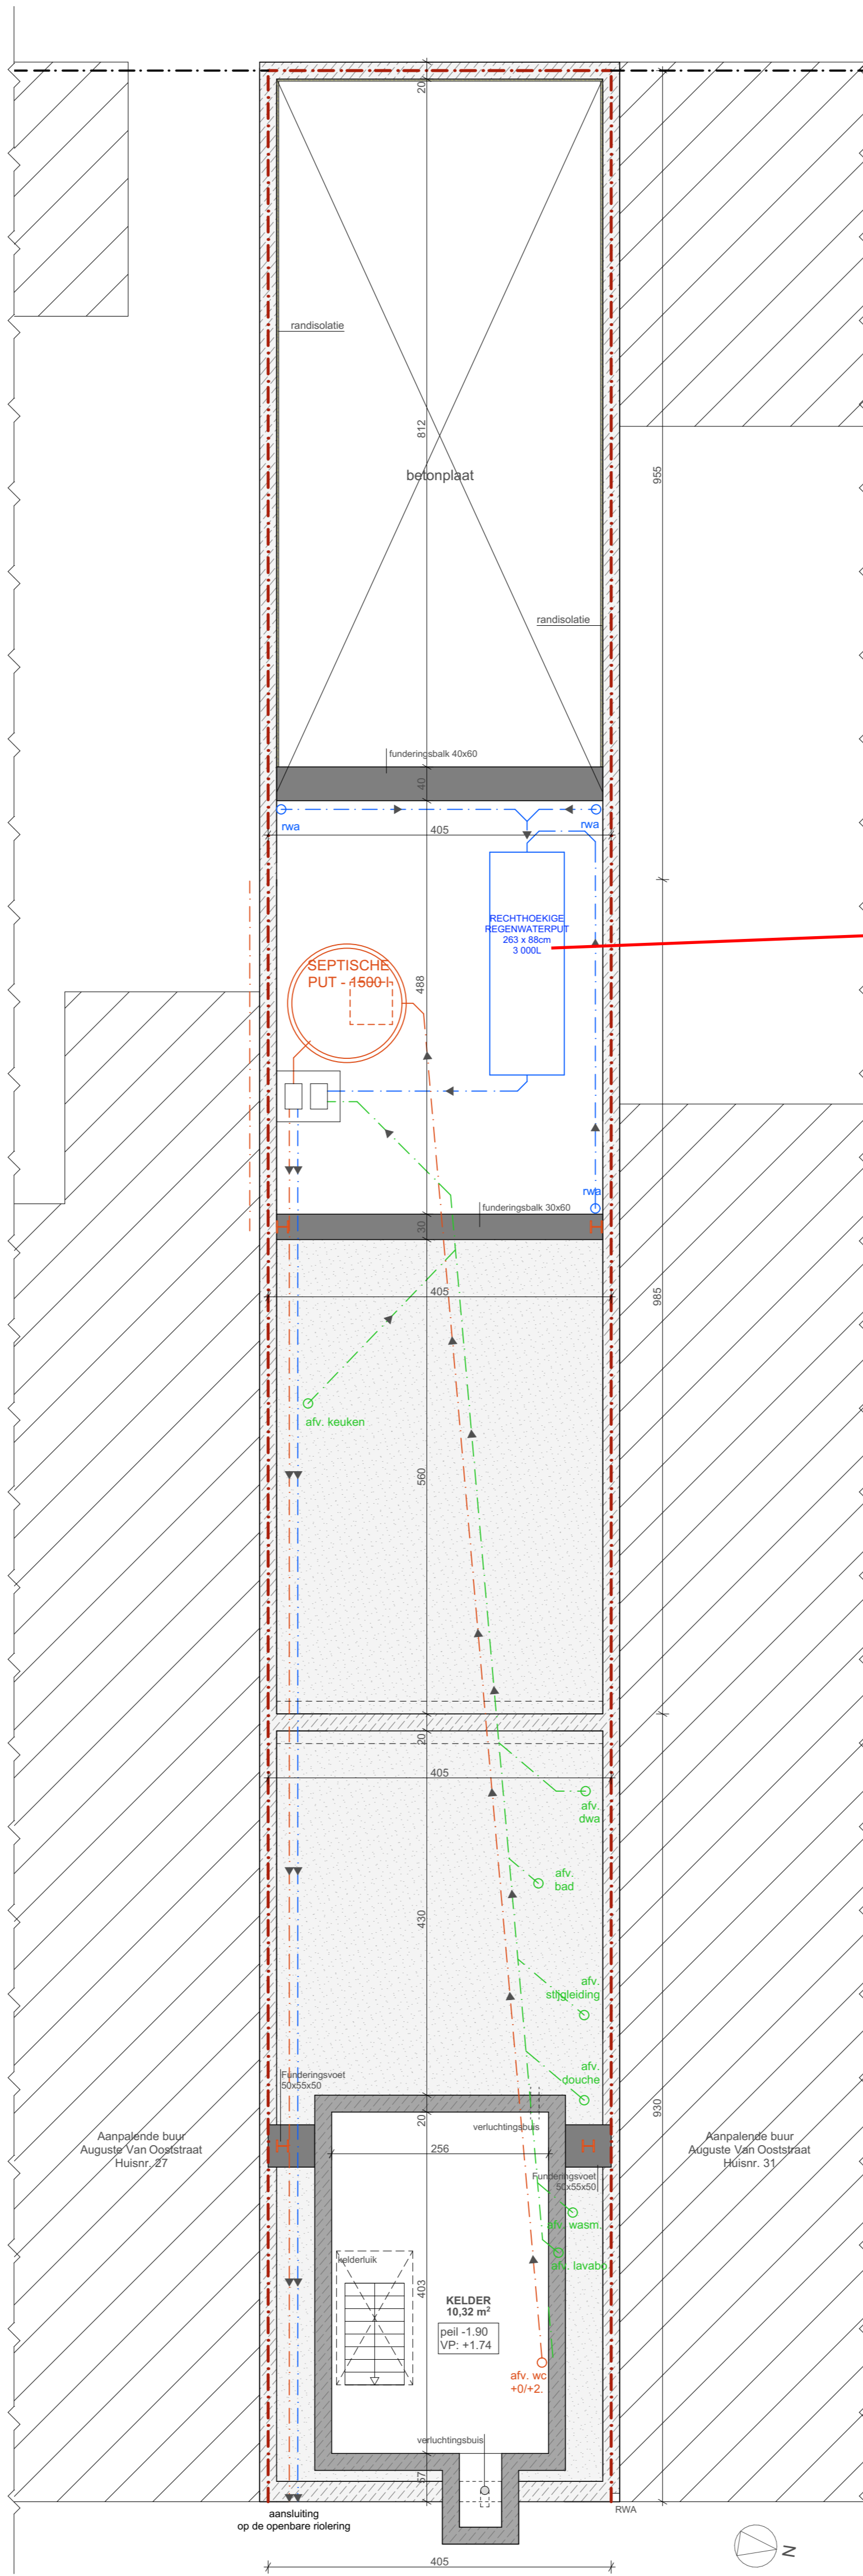

Er moet een hemelwaterput worden voorzien met een minimale inhoud van 7500 liter (in overeenstemming met de gewestelijke verordening hemelwater). Op de hemelwaterput worden alle dakoppervlakken aangesloten (hoofdvolume, aanbouwvolume en bijgebouw).

Fundering - nieuwe toestand
schaal: 1/50



Project: Verbouwen van een rijwoning	Bouwheer: Mevr. Pyck Inge	Fundering	1:50	BA_1_P_N_1_
	Ligging: Auguste Van Ooststraat 29, 9050 Gentbrugge	Nieuwe toestand	25-03-2024	
Architect Mieke Vriendts - Gentbruggekouter 5 - 9050 Gentbrugge - tel: 09/232 44 31				