


ZIE BIJZONDERE VOORWAARDE(N)

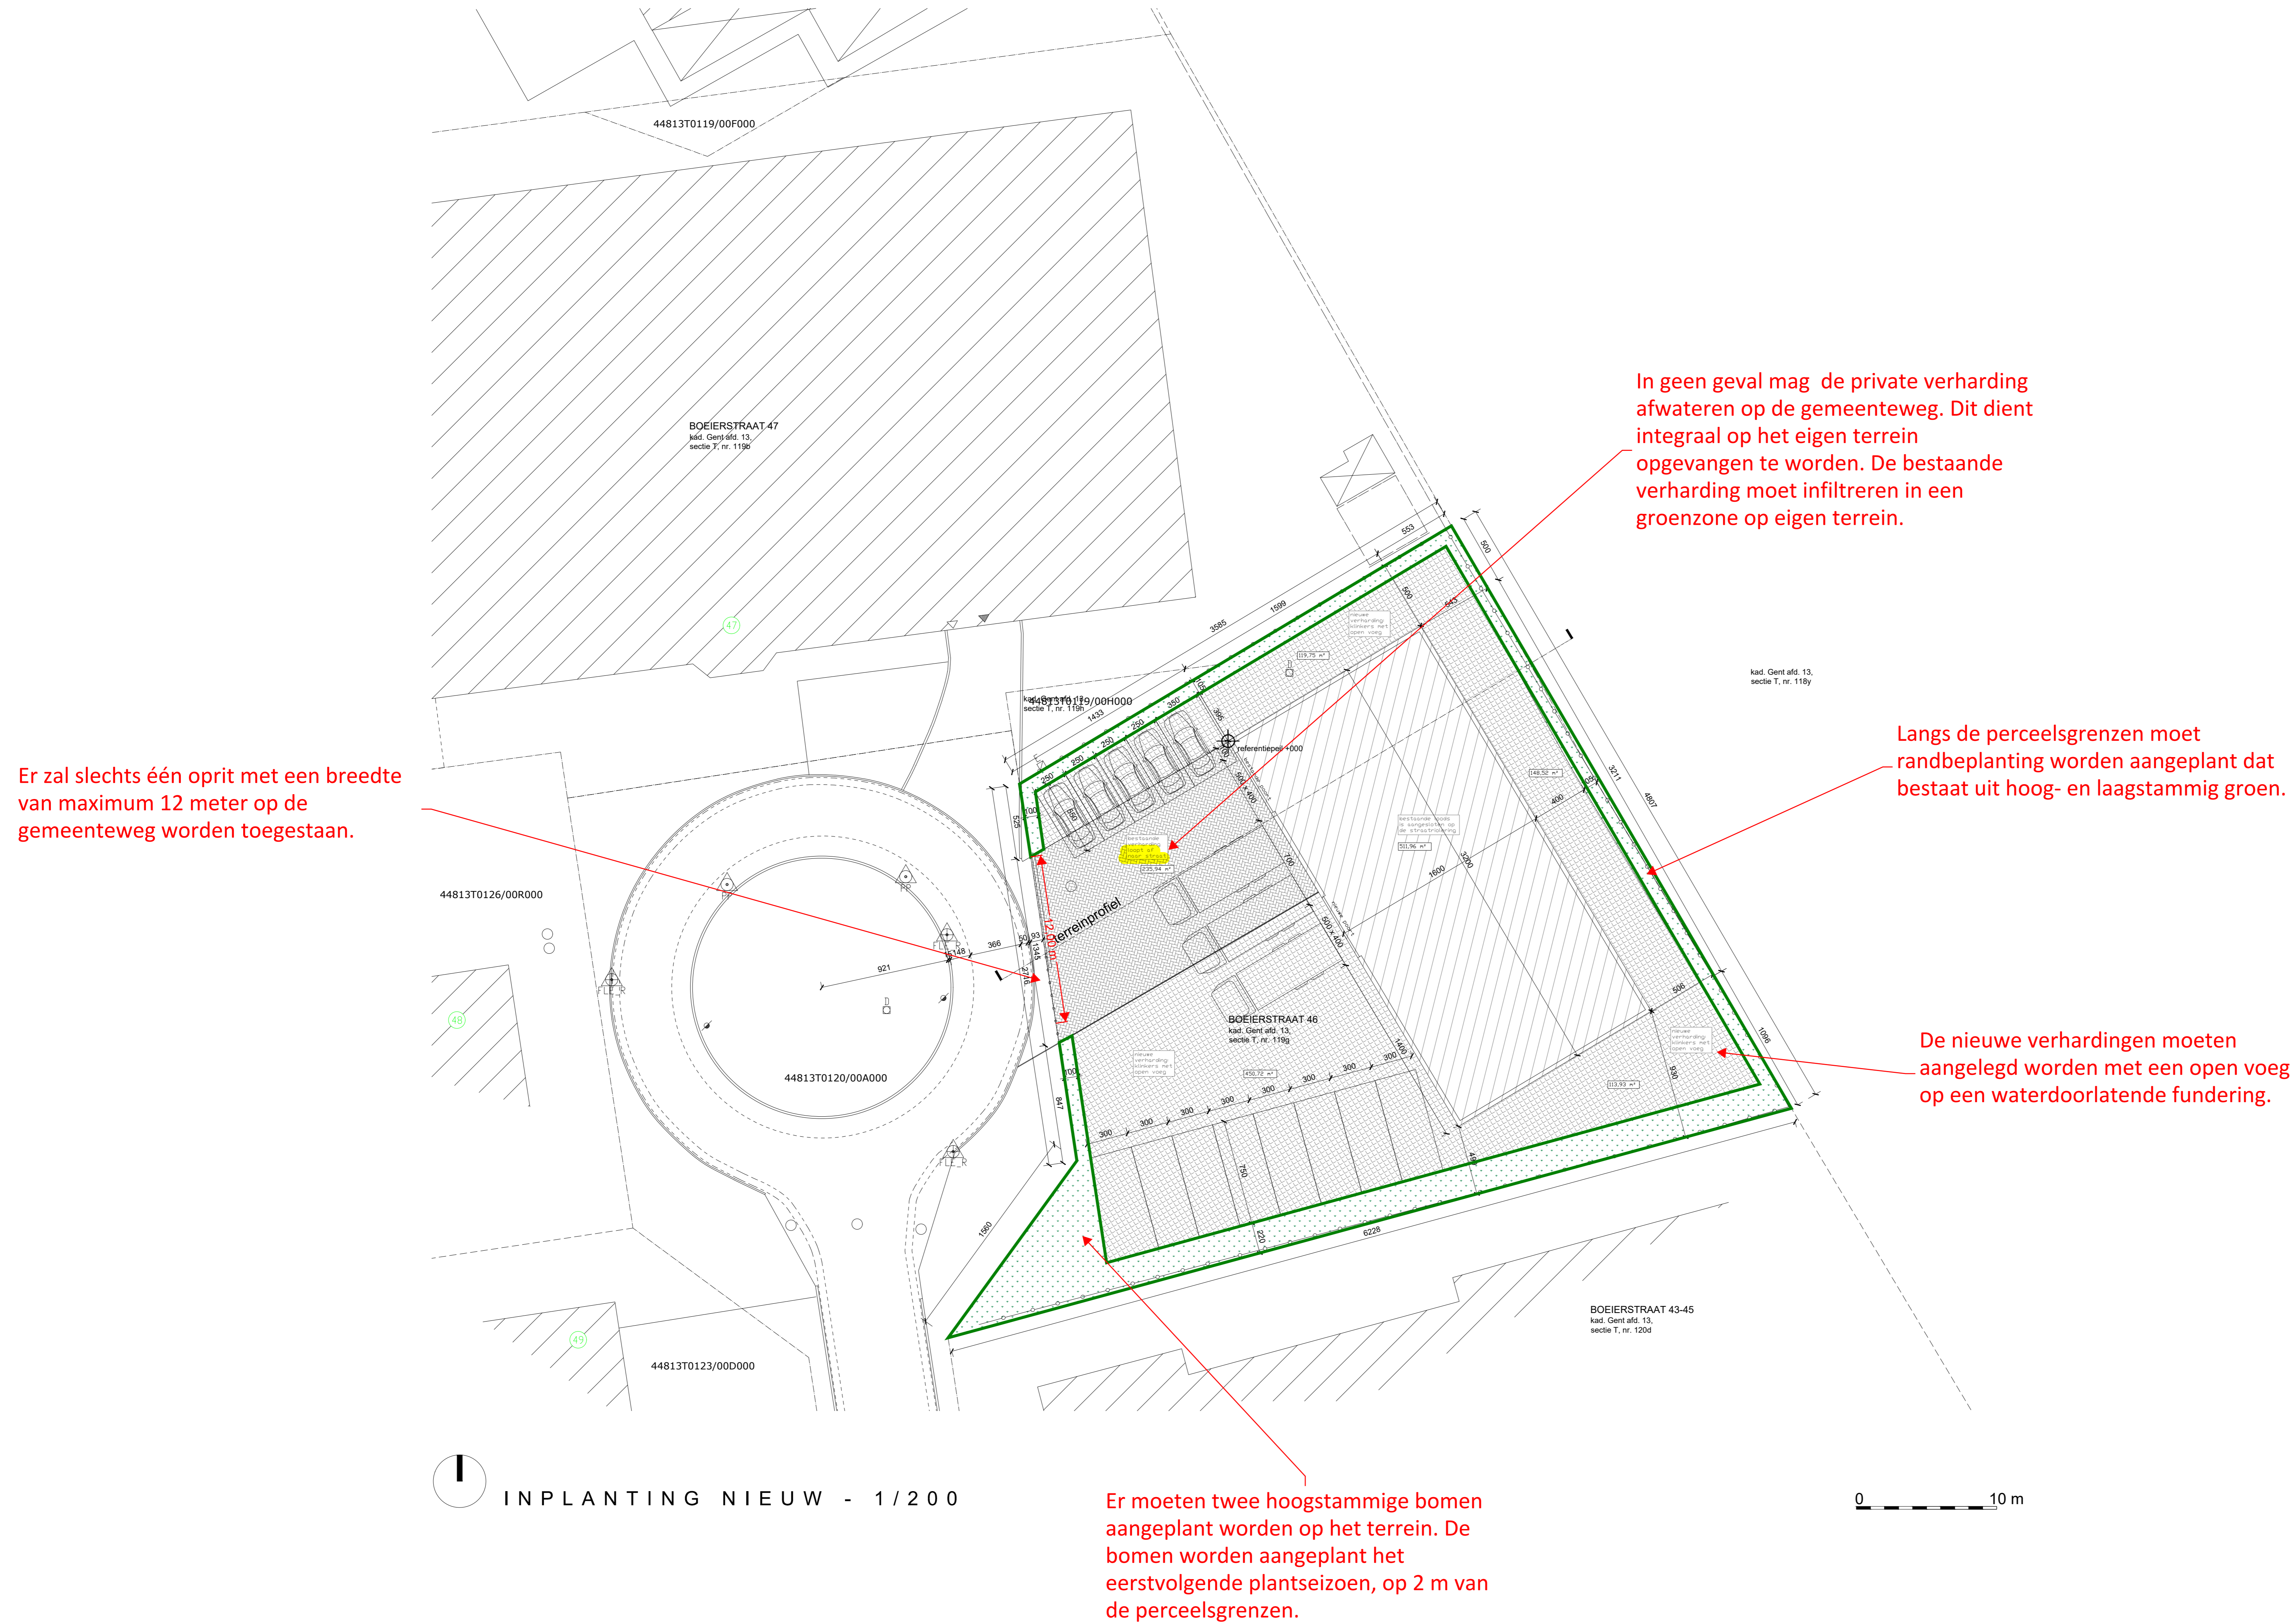

LEGENDE	
	gras
	bestaande verharding
	nieuwe verharding
	draadomheining
	stalen omheining

INPLANTING NIEUW - 1/200

0 10 m

YDGA		YDGArchitecten bvba		
Ontwerp	UITBREIDEN VAN VERHARDING EN PLAATSEN VAN BIJKOMENDE POORT BIJ EEN BEDRIJFSGEBOUW	kad. afdeling 13 sectie T nr(s): 119g		
Ligging	Boeierstraat 46 9000 Gent	RUP		
Opdrachtgever	GRW	BPA		
Stude	BOUWAANVRAAG	VWV		

Nr.	Datum	Wijzigingen	Datum	Schaal
			02/05/2024	1/10
				1/50
				1/100
				1/200
				1/1000
OPDRACHTGEVER		ANNEMER		ARCHITECT
309		NIEUWE TOESTAND INPLANTING		A_BA1_a 4/6
YDGArchitecten bvba Kortrijksesteenweg 100 9000 Gent		