
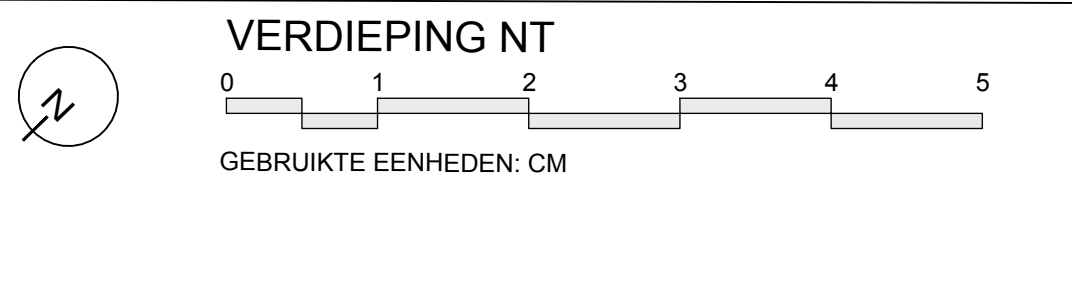


**ZIE BIJZONDERE
VOORWAARDE(N)**

Virginiastraat 38 – 9000 Gent
CaPaKey: 44816K0476/00E005
Eengezinswoning gesloten bebouwing
TERREINOPP. ± 115.02m²

Virginiastraat 40 – 9000 Gent
CaPaKey: 44816K0476/00F005
Eengezinswoning gesloten bebouwing

Virginiastraat 36 – 9000 Gent
CaPaKey: 44816K0459/00H000
Eengezinswoning gesloten bebouwing

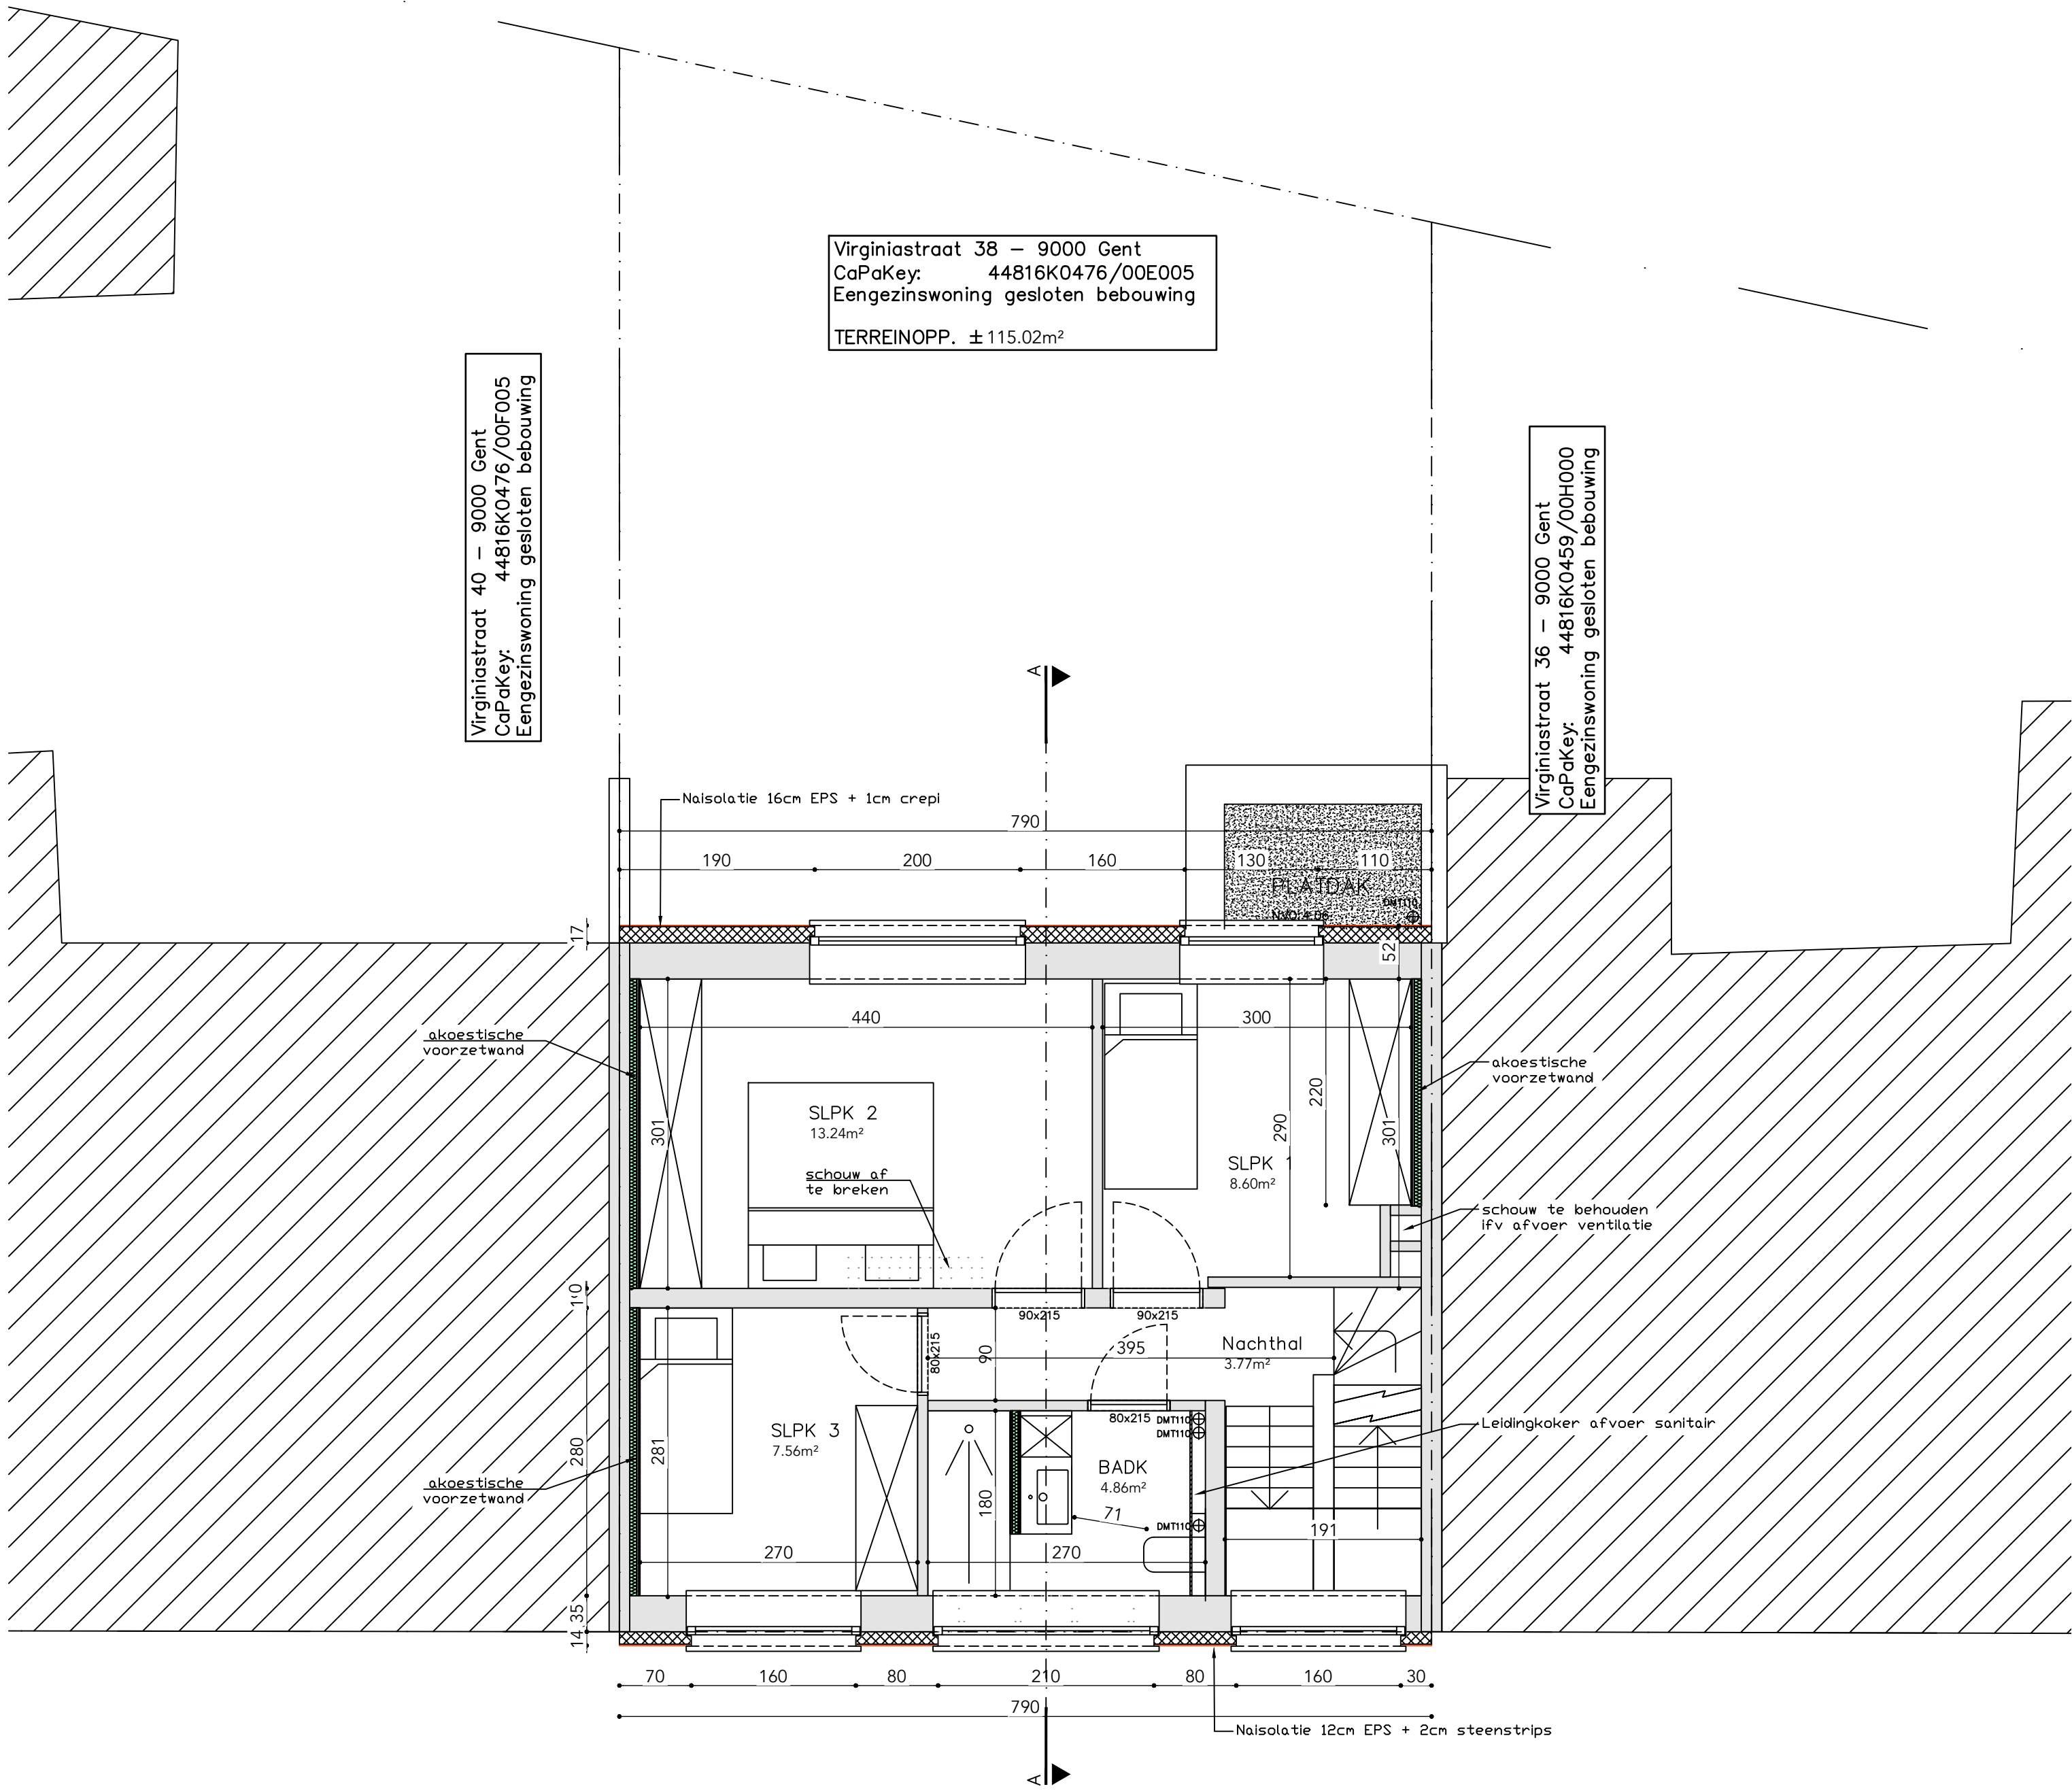

Virginiastraat