
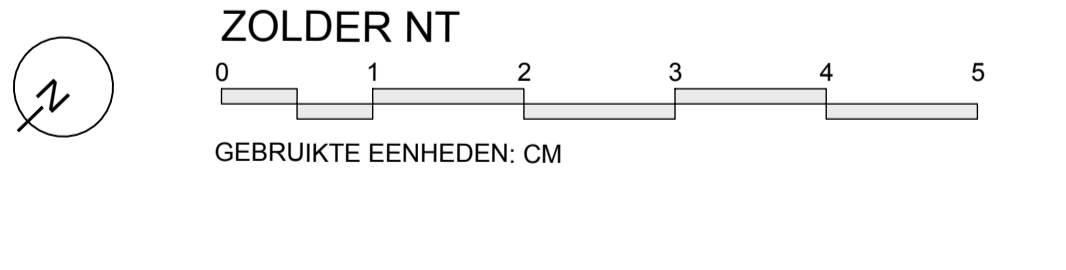


ZIE BIJZONDERE  
VOORWAARDE(N)

Virginiastraat 38 – 9000 Gent  
CaPaKey: 44816K0476/00E005  
Eengezinswoning gesloten bebouwing  
TERREINOPP. ± 115.02m<sup>2</sup>

Virginiastraat 40 – 9000 Gent  
CaPaKey: 44816K0476/00F005  
Eengezinswoning gesloten bebouwing

Virginiastraat 36 – 9000 Gent  
CaPaKey: 44816K0459/00H000  
Eengezinswoning gesloten bebouwing

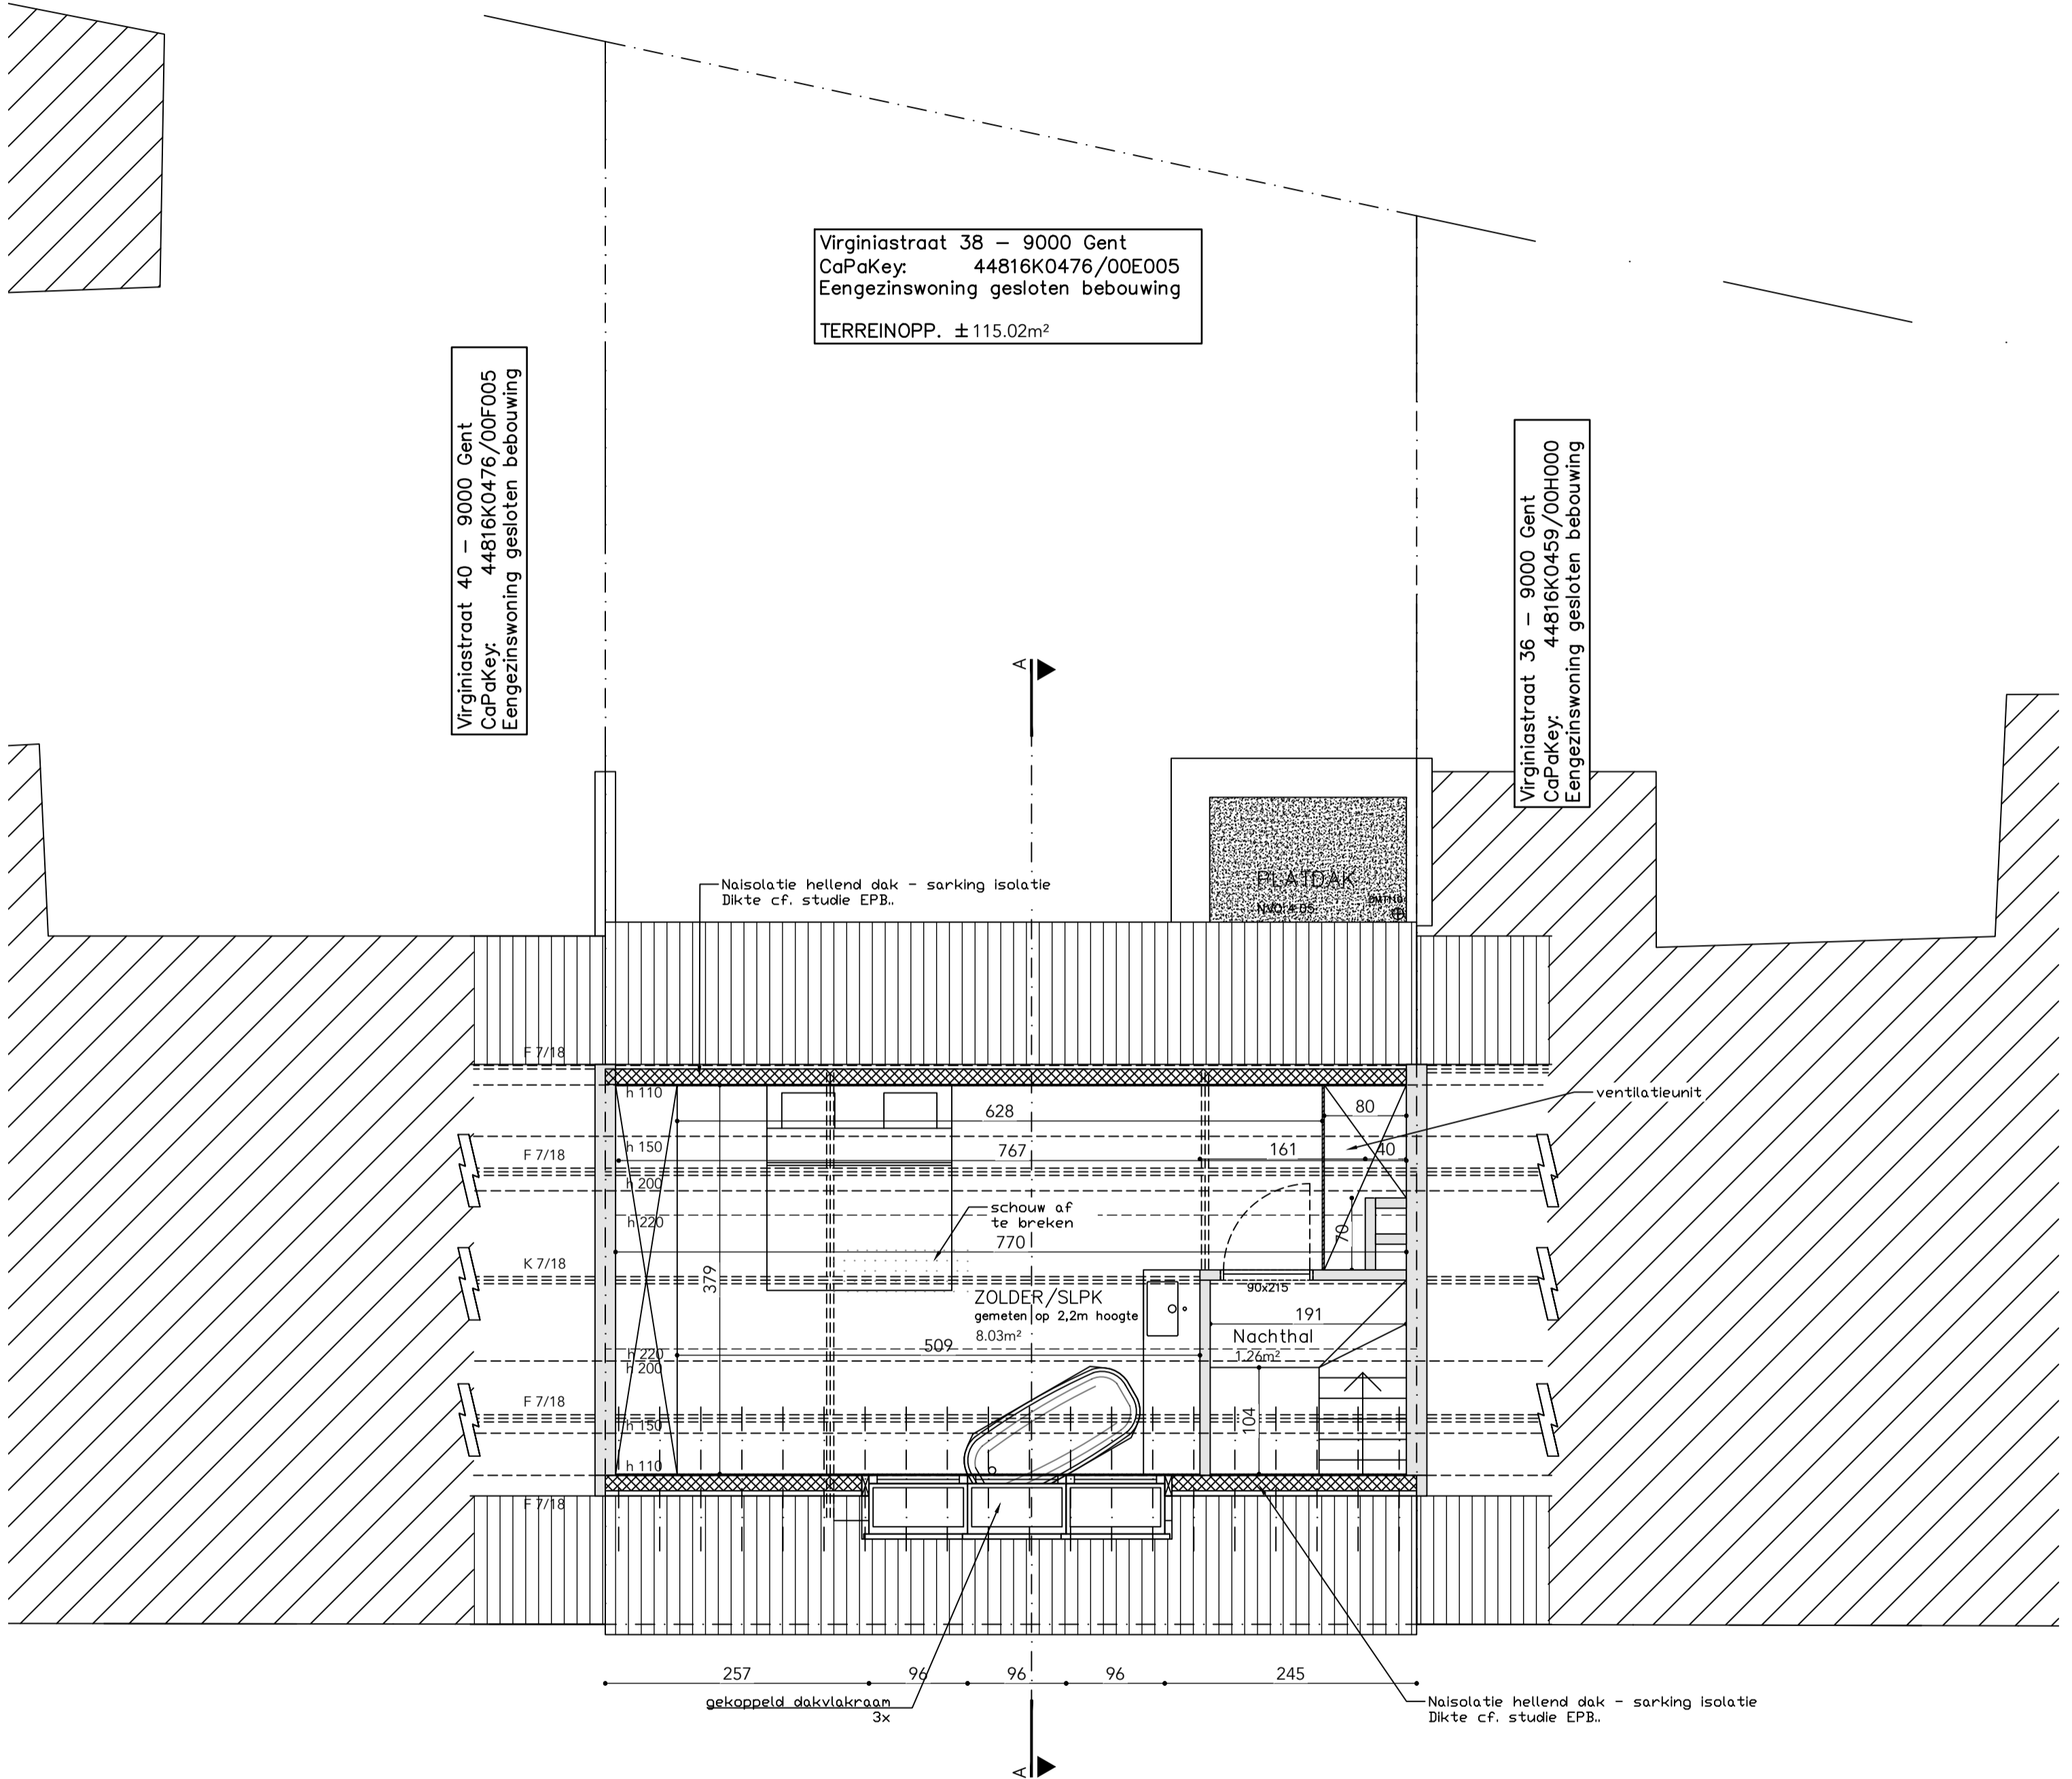

Virginiastraat