




principiële schaal 1/50:
is ondergeschikt aan schaalat

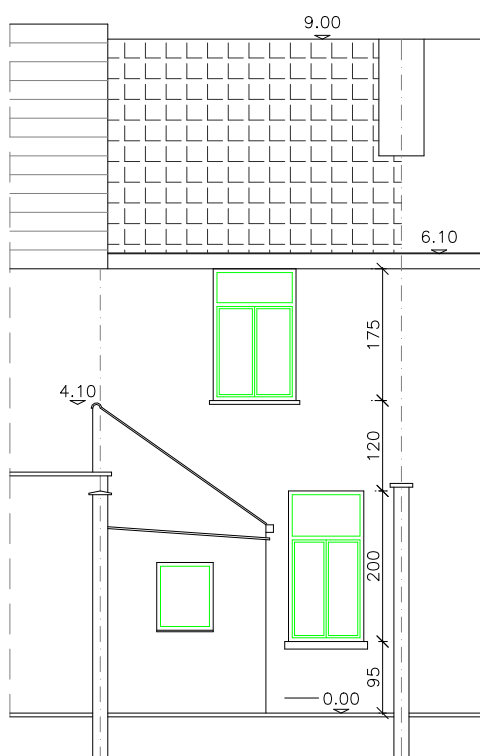

BA woning-G-B-2-achtergevel