



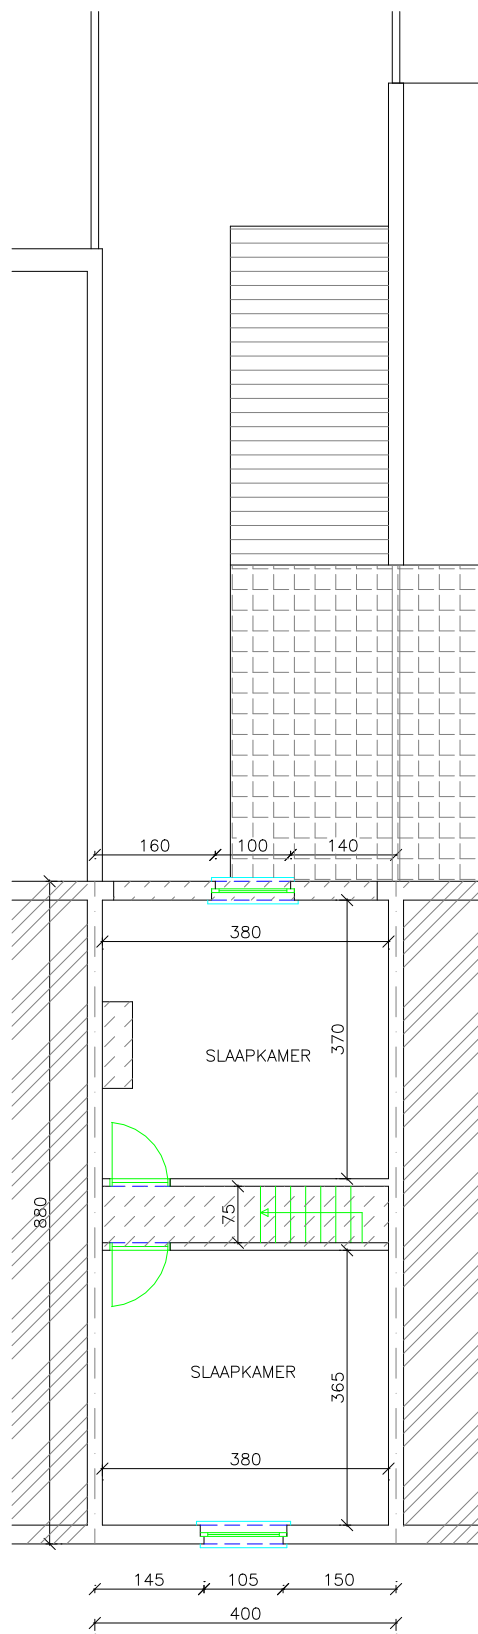

principiële schaal 1/50:  
is ondergeschikt aan schaalat

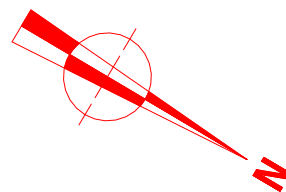

BA woning-P-B-2-verdieping 1