



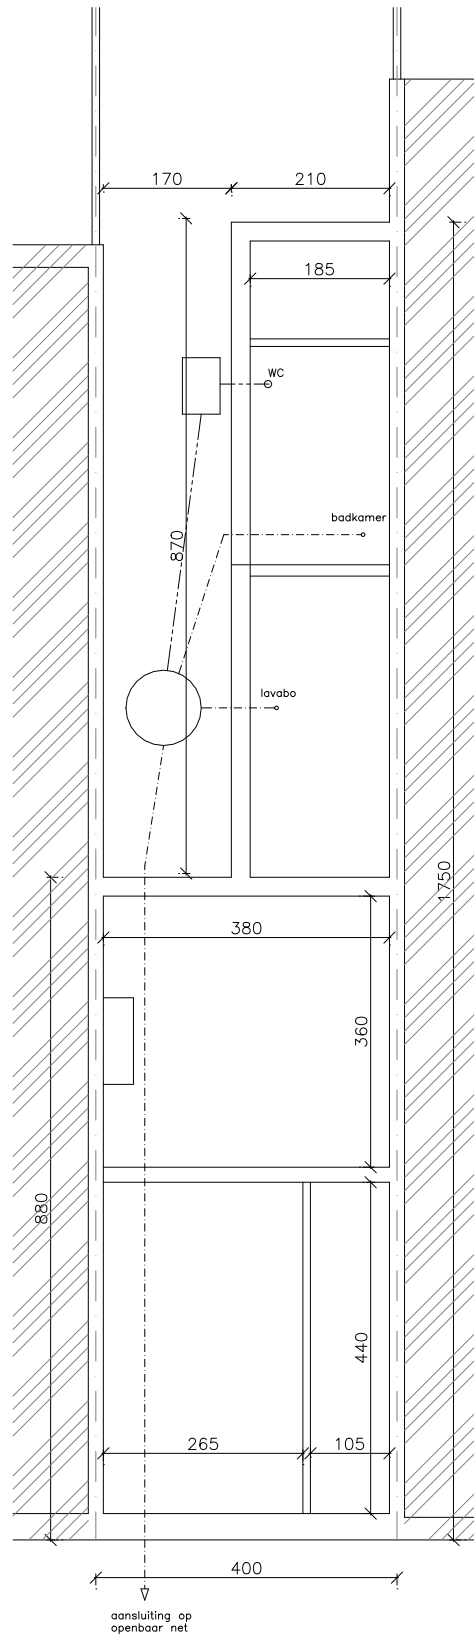

principiële schaal 1/50:
is ondergeschikt aan schaalat

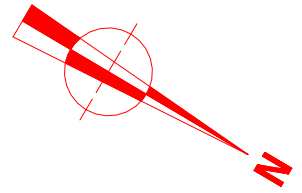

BA woning-P-B-3-fundering-riolering