



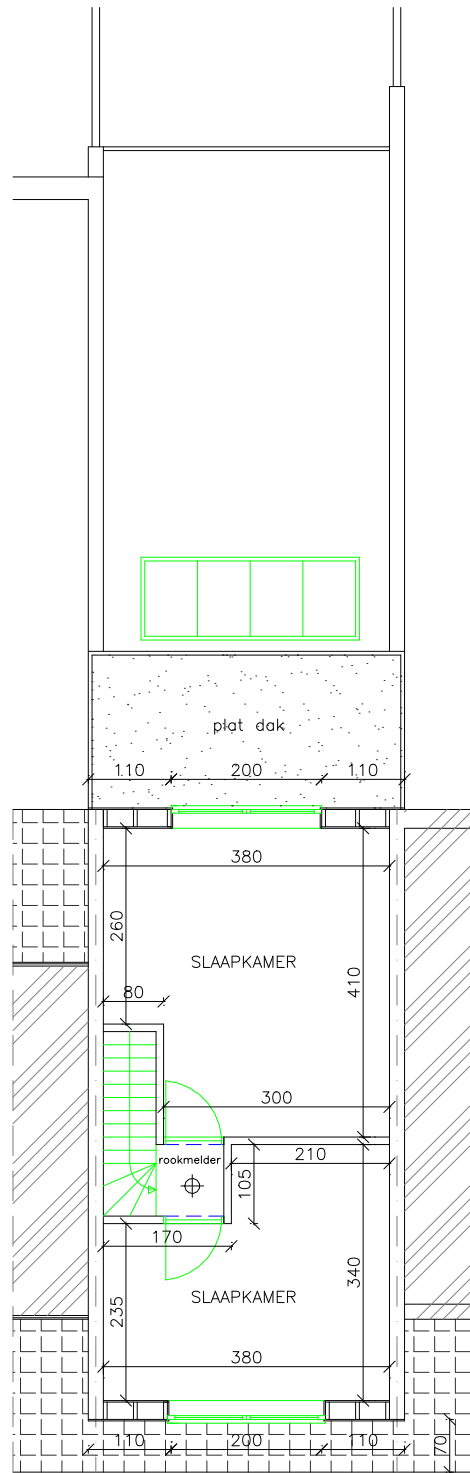

principiële schaal 1/50:  
is ondergeschikt aan schaalat

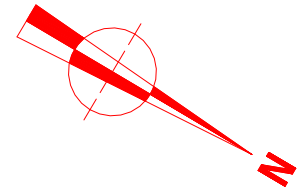

LEGENDE:

-  WEG TE BREKEN
-  BESTAANDE
-  NIEUW TE METSEN

BA woning-P-N-3-dakverdieping