



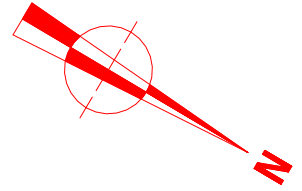

principiële schaal 1/50:
is ondergeschikt aan schaalat



**ZIE BIJZONDERE
VOORWAARDE(N)**

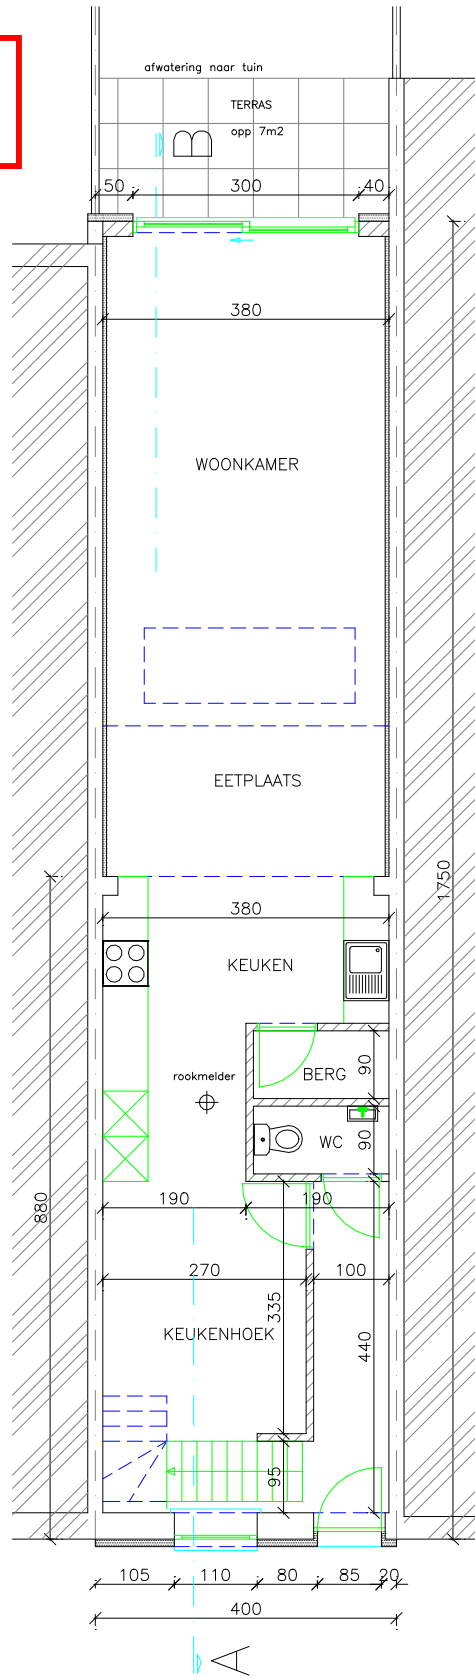

LEGENDE:

-  WEG TE BREKEN
-  BESTAANDE
-  NIEUW TE METSEN

BA woning-P-N-1-geljkvloers