




LOT 20
 6-gezinshuizing
 Afd. 7, Sectie G, 9089

BB02

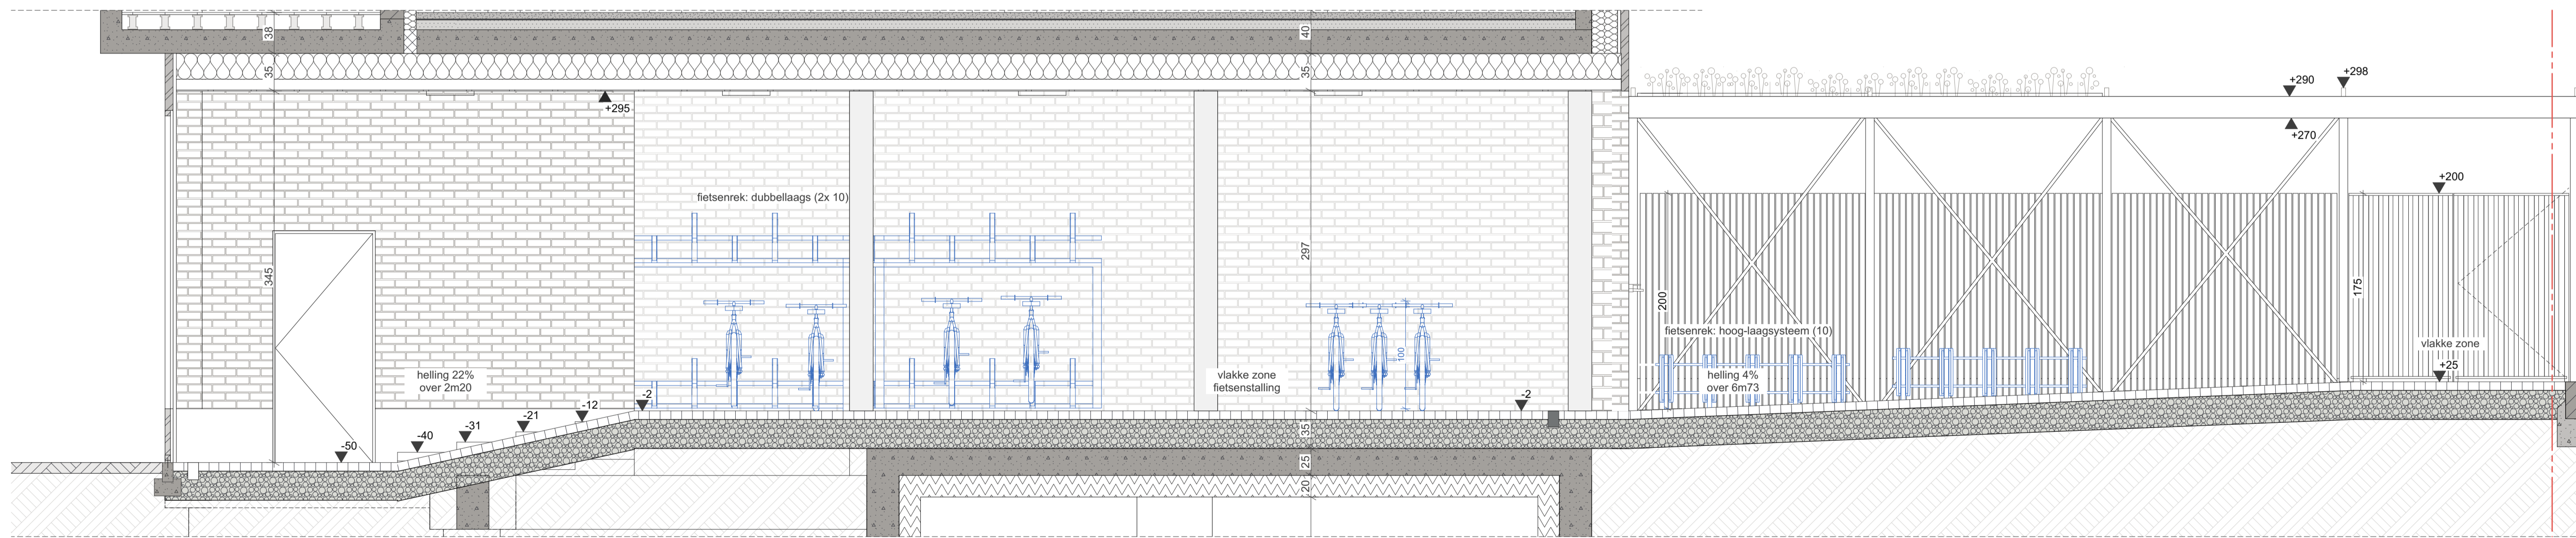

LEGENDE

	fietsenrekken: hoog-laag systeem	Stad Gent - fietsrichtlijnen:
	manoeuvrer-ruimte: hoog-laag systeem	- # fietsen: min 2 + 1 per extra kamer = 50 fietsen (richtlijn sociale woningbouw)
	fietsenrekken: dubbellaags systeem	-> OK
	manoeuvrer-ruimte: dubbellaags systeem	- opp. fietsberging: 2 m2 per appartement + 1 m2 per extra slaapkamer
		-> 54 m2 < 77 m2 (= 64 + 13 m2)
		-> OK
		- 10% zijn buitenmaatse fietsen
		-> 10% van 50 = 5 fietsen
		-> OK
		- max. 40% is dubbellaags:
		-> 50 x 0,4 = 20
		-> OK

fietsenstalling _03
 1:33 maatvoering cm

Project: BOUWAANVRAAG BA
 nieuwbouw 17 appartementen
 0653 TondB - lot21

Ligging: Tondelier Lot 21
 9000 Gent, Oost-Vlaanderen BE
 Afd 7, Sectie G, nr. 908Z

Oprachtgever: Orix projects nv
 Industrieweg 76
 9032 Wendelgem

Architect: evr-architecten cvba
 Oktrooiplein 1 Bus 301
 9000 Gent