


PERCEELS-
GRENS

PERCEELS-
GRENS

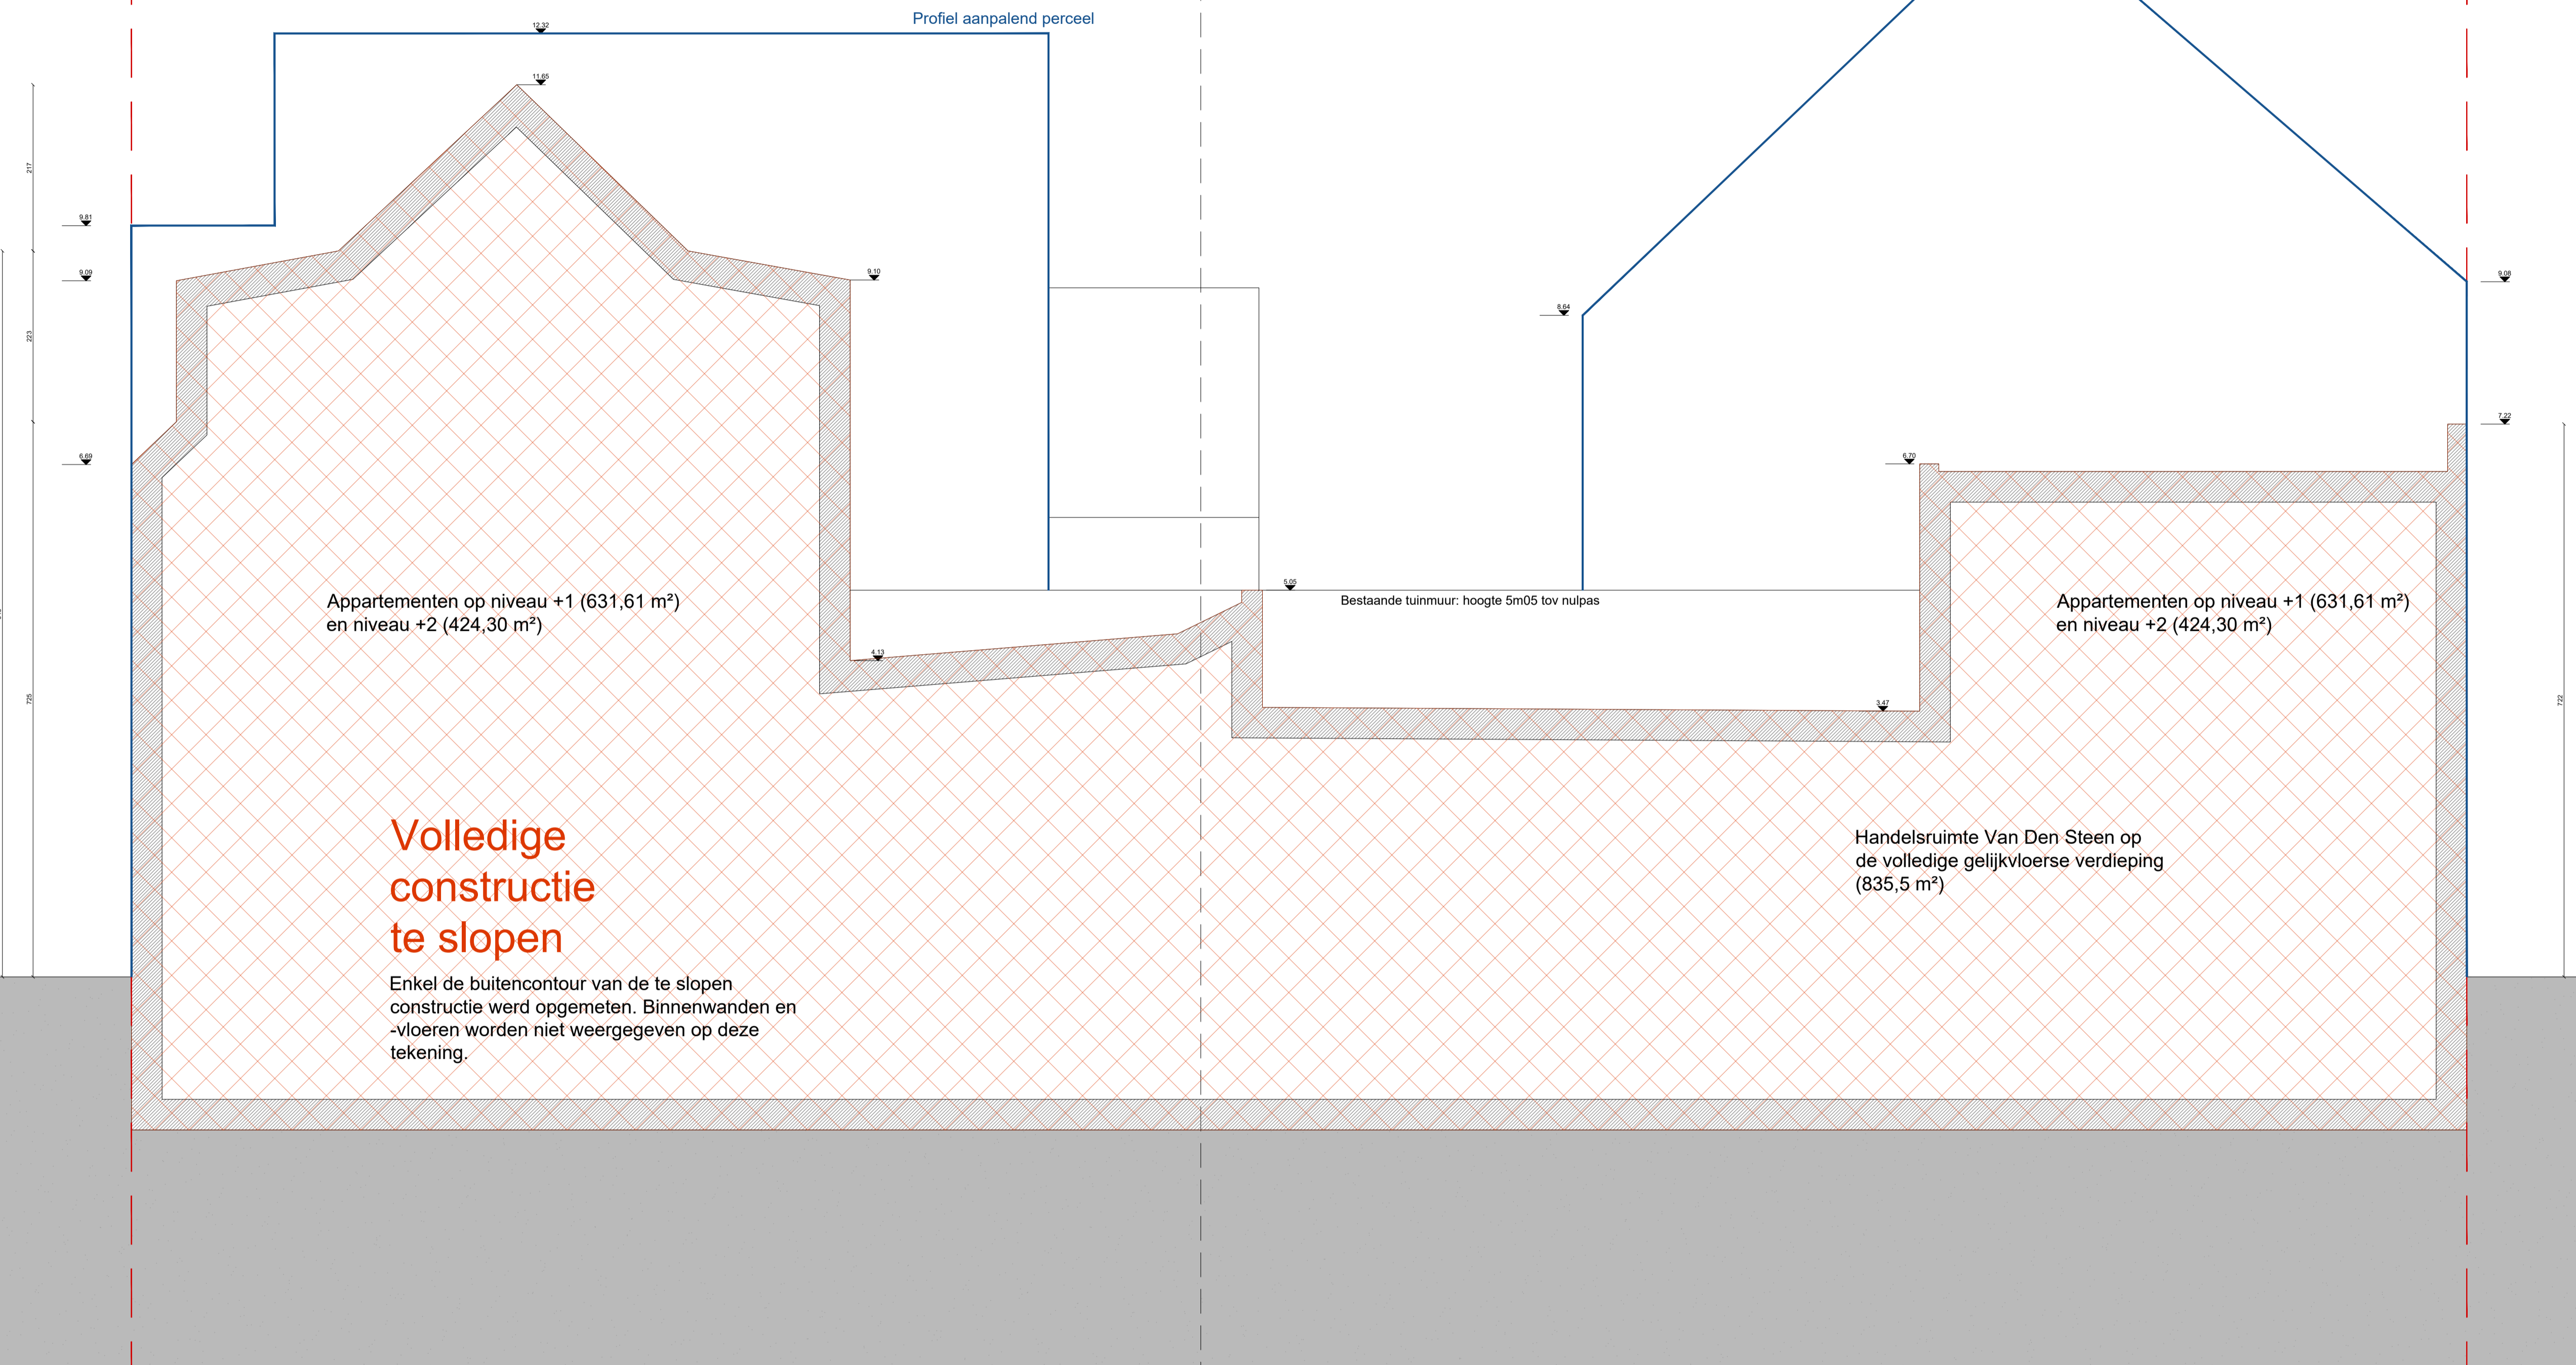

Appartementen op niveau +1 (631,61 m²)
en niveau +2 (424,30 m²)

Appartementen op niveau +1 (631,61 m²)
en niveau +2 (424,30 m²)

**Volledige
constructie
te slopen**

Enkel de buitencontour van de te slopen
constructie werd opgemeten. Binnenwanden en
-vloeren worden niet weergegeven op deze
tekening.

Bestaande tuinmuur: hoogte 5m05 tov nulpas

Handelsruimte Van Den Steen op
de volledige gelijkvloerse verdieping
(835,5 m²)

Dossier:	169 - KAP - Hoekgebouw Kapelaanstraat Gent
Bouwplaats:	Kapelaanstraat Gent
Bouwheer:	UrbanLink
Architect:	360 Architecten Zoutstraat 10, 9000 Gent 09 236 26 80 info@office360.be
Onderwerp:	Omgevingsvergunning
Plantitel:	BA_KAP_S_B_2
Omschrijving:	Snede B bestaande toestand
Schaal:	1/50
Datum:	06/12/2023