


Oostenrijkersstraat

Kapelaanstraat

Gandastraat

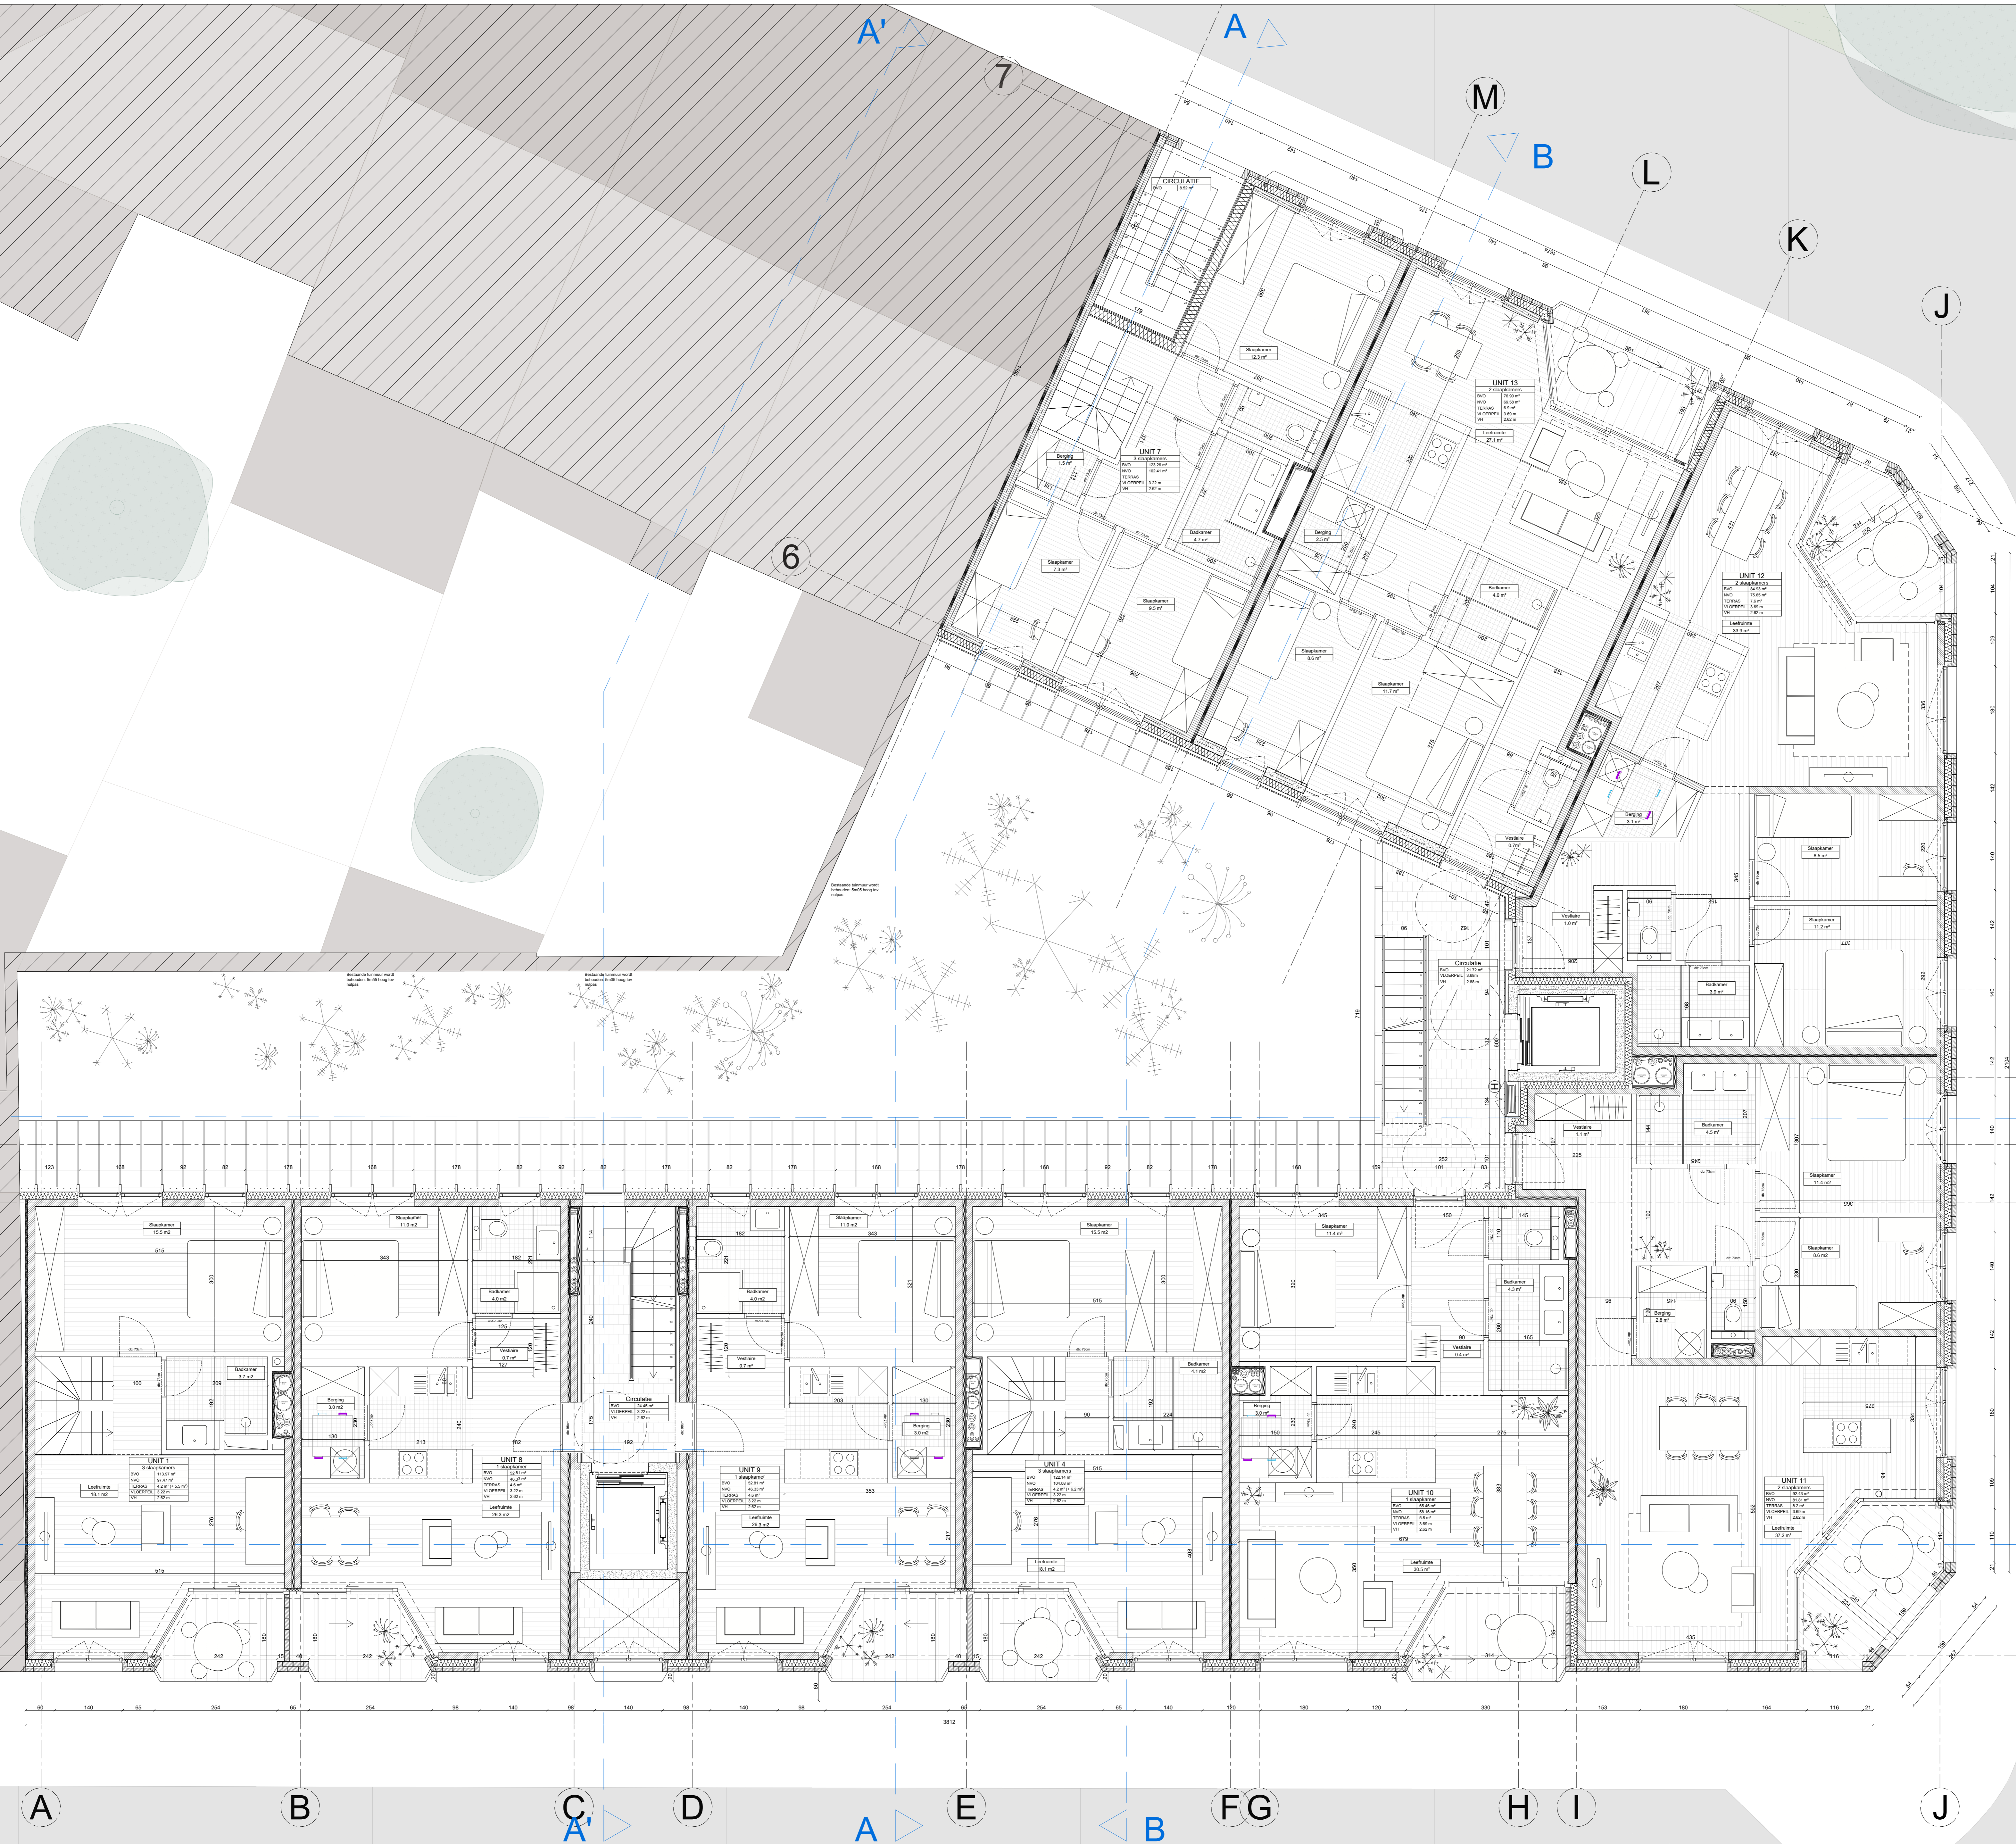

**ZIE BIJZONDERE
VOORWAARDE(N)**

Dossier:	169 - KAP - Hoekgebouw Kapelaanstraat Gent
Bouwplaats:	Kapelaanstraat Gent
Bouwheer:	UrbanLink
Architect:	360 Architecten Zoutstraat 10, 9000 Gent 09 236 26 80 info@office360.be
Onderwerp:	Omgevingsvergunning
Plantitel:	BA_KAP_P_N_4
Omschrijving:	Gronplan nieuwe toestand niveau +1
Schaal:	1/50
Datum:	21/06/2024