


Oostenrijkersstraat

Kapelaanstraat

Gandastraat

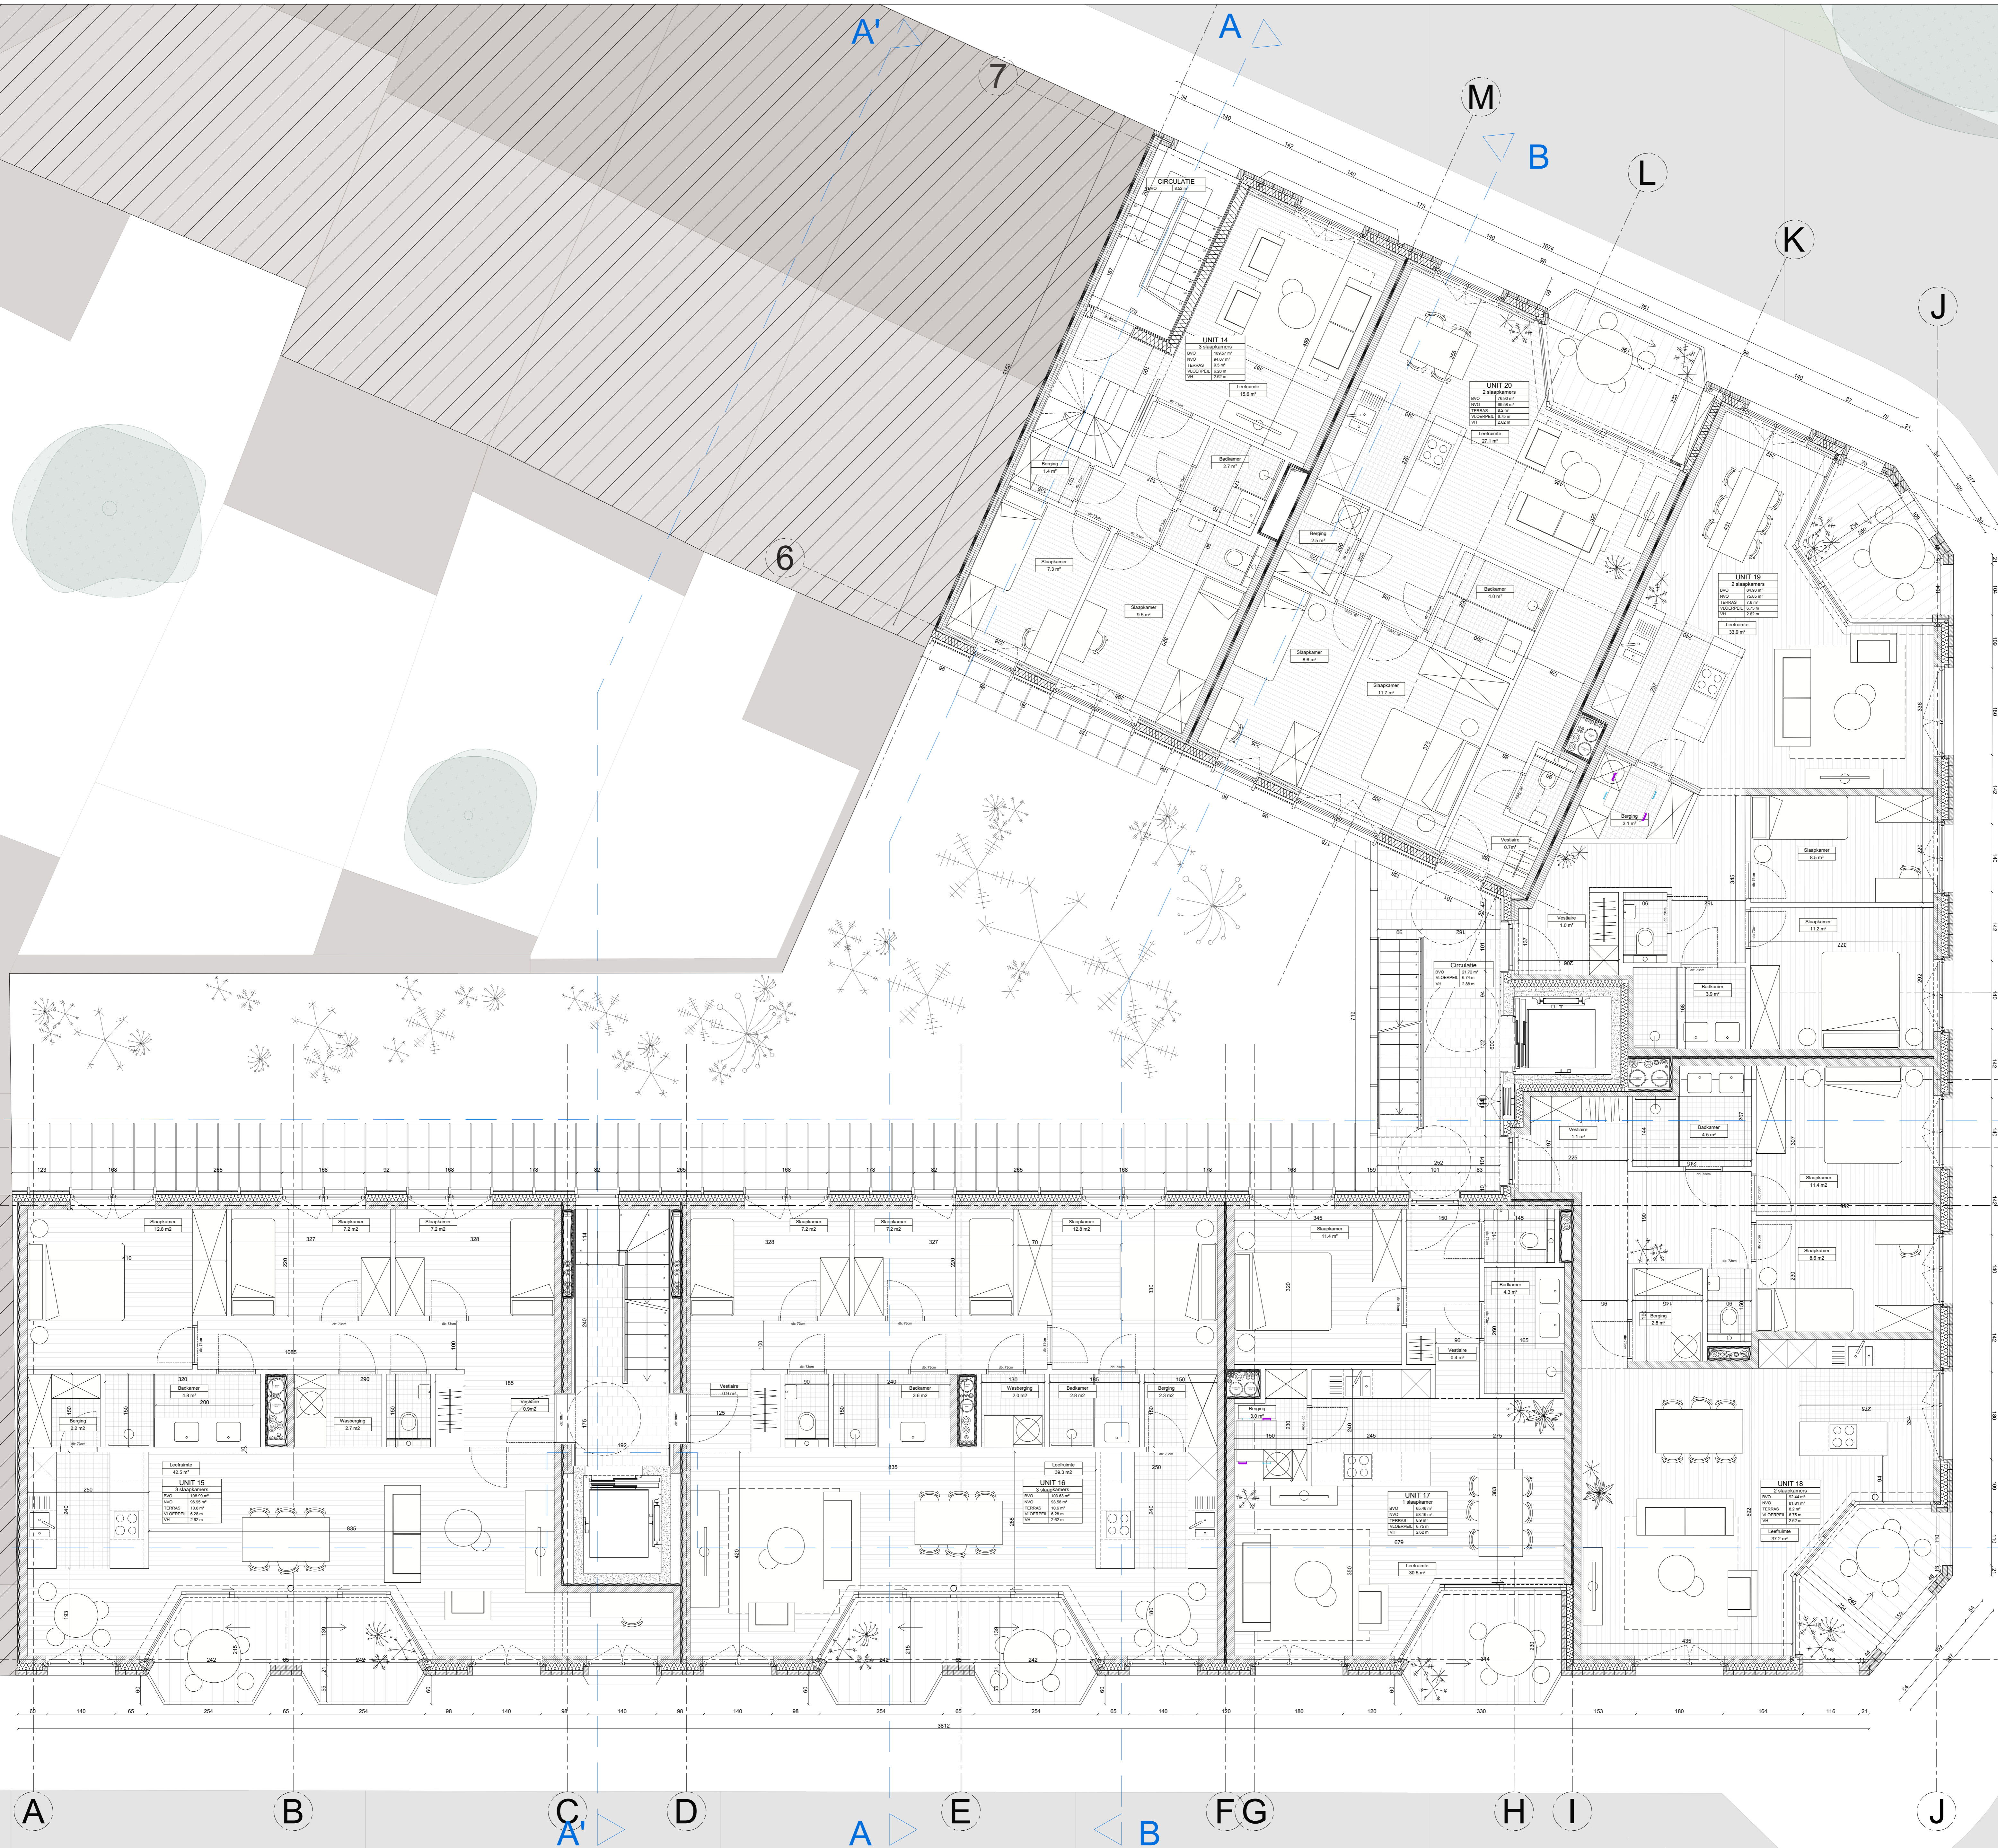

**ZIE BIJZONDERE
VOORWAARDE(N)**

Dossier:	169 - KAP - Hoekgebouw Kapelaanstraat Gent
Bouwplaats:	Kapelaanstraat Gent
Bouwhoer:	UrbanLink
Architect:	360 Architecten Zoutstraat 10, 9000 Gent 09 236 26 80 info@office360.be
Onderwerp:	Omgevingsvergunning
Plantitel:	BA_KAP_P_N_5
Omschrijving:	Gronplan nieuwe toestand niveau +2
	Schaal: 1/50
	Datum: 6/12/2023