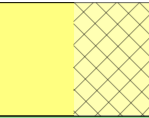



 


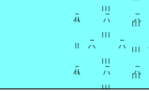
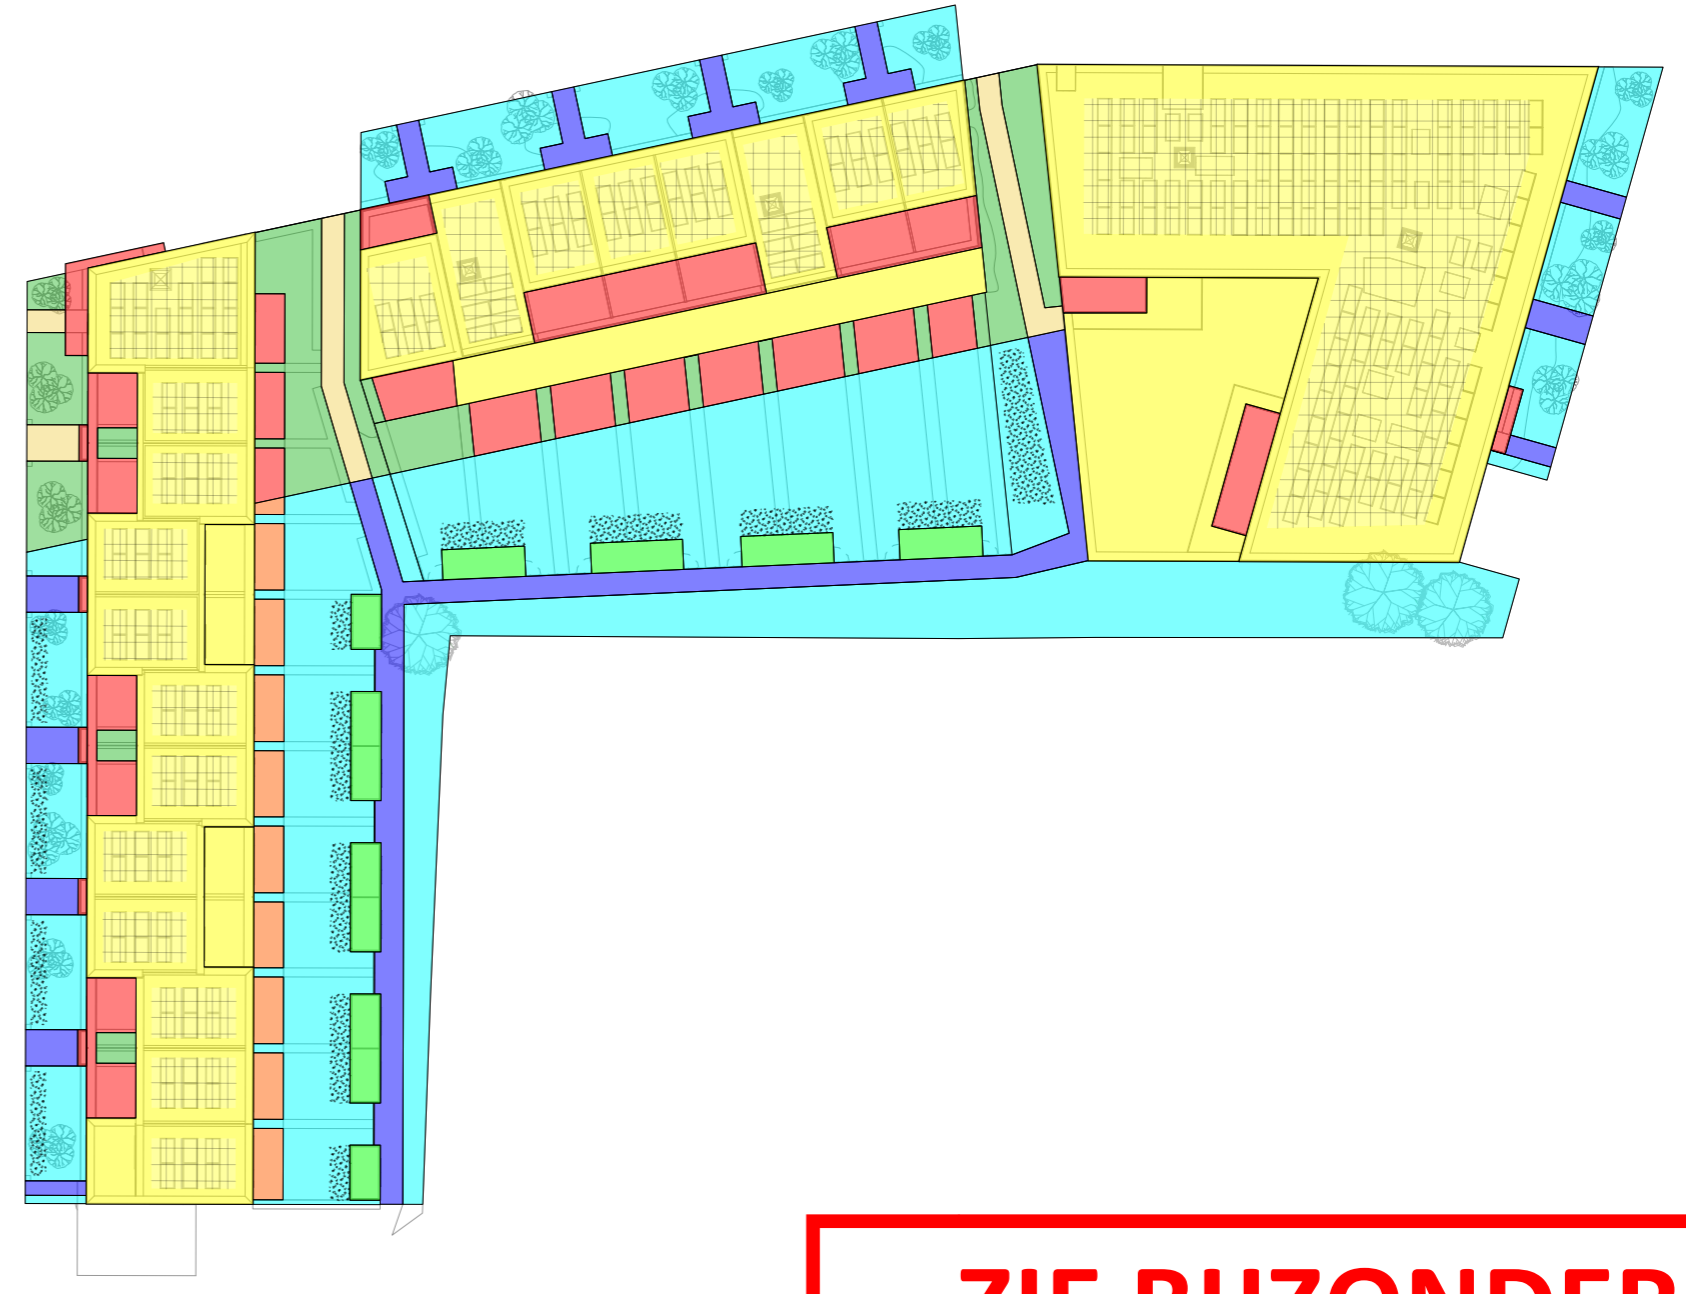
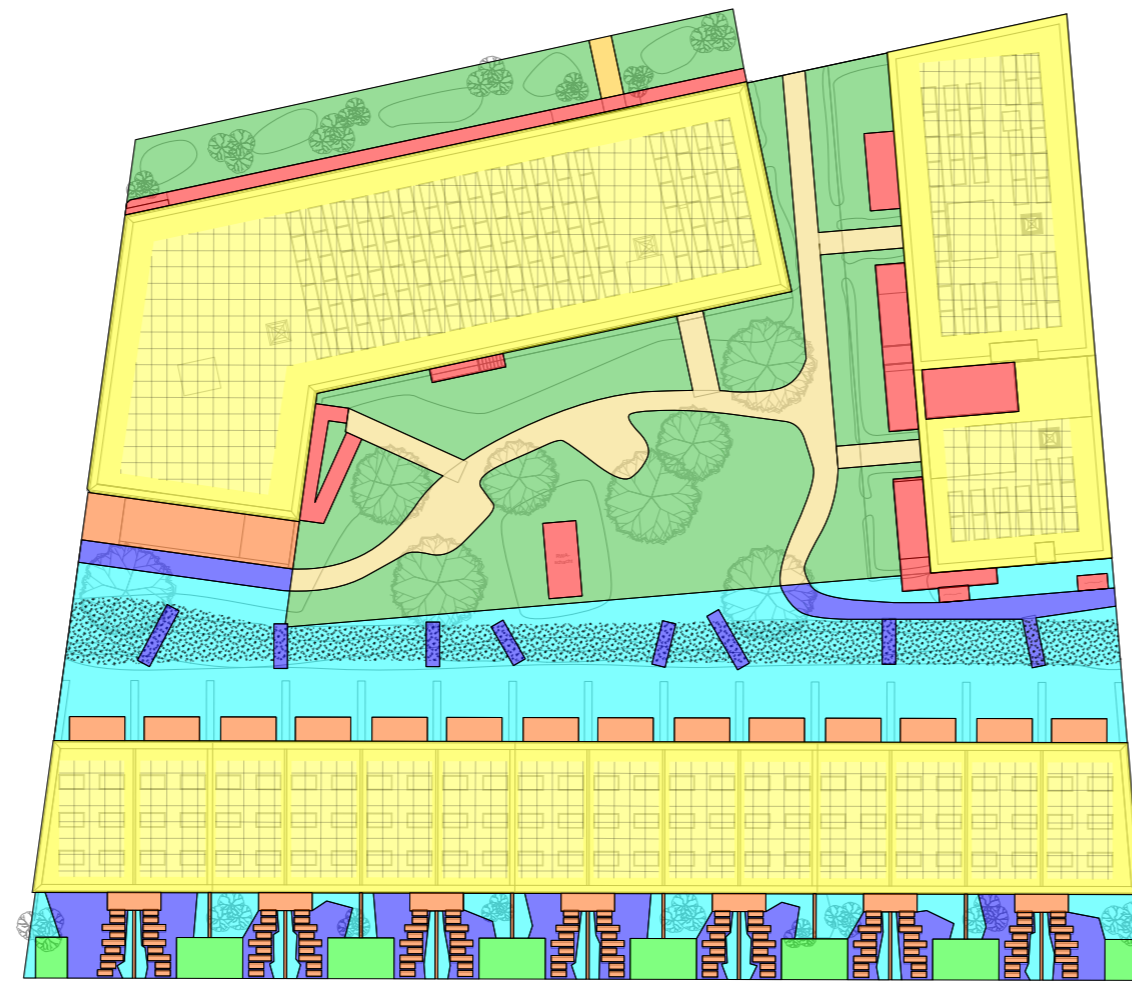
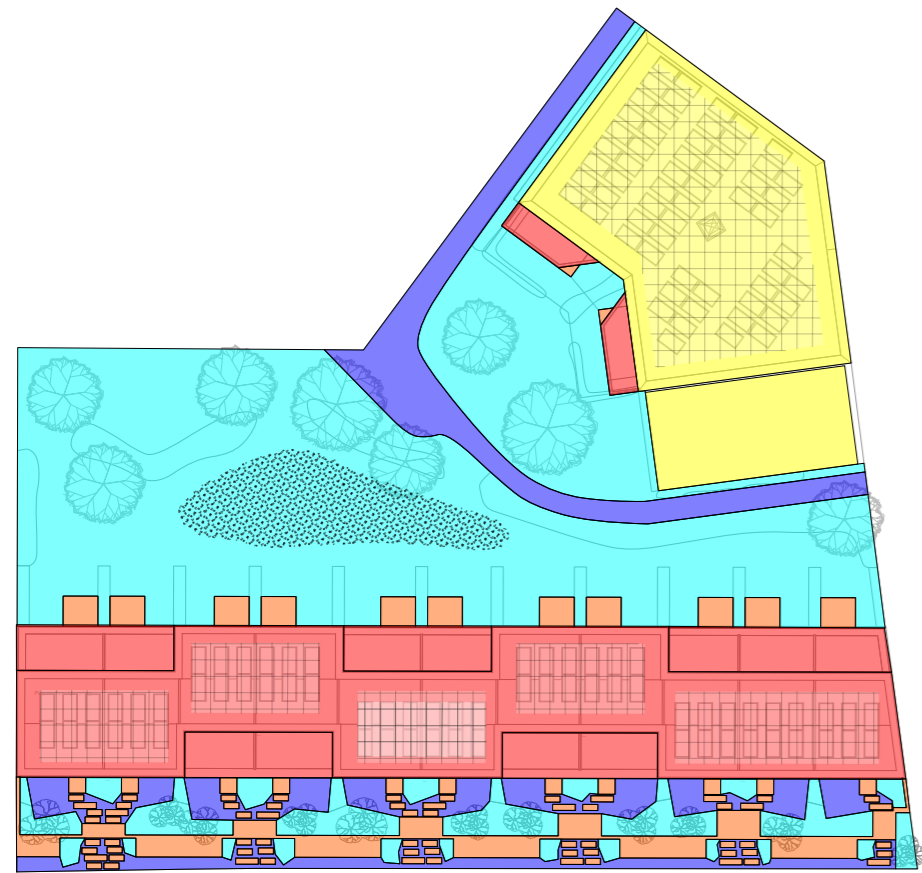
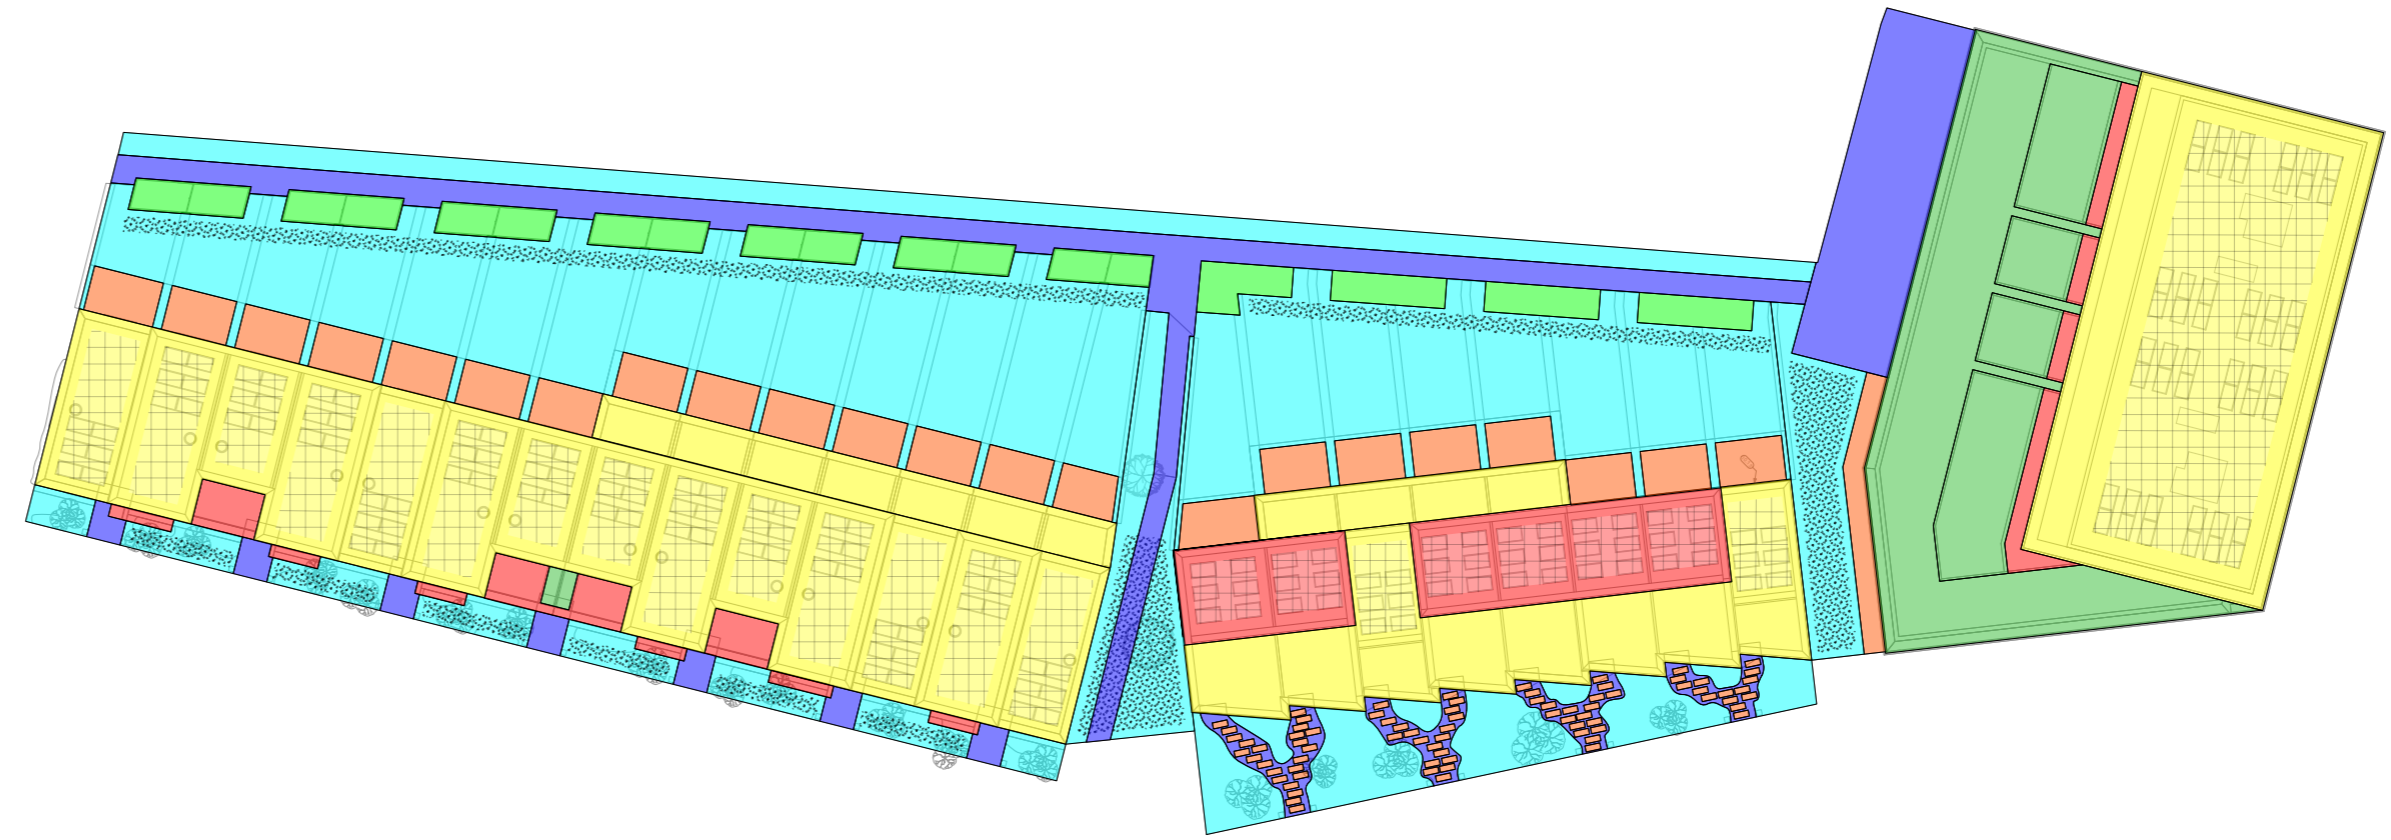


-  Extensief groen- & retentiedak (50l/m²) + zonnepanelen
-  Intensief groendak (50l/m²)
-  Extensief groendak met sedumcassettes (50l/m²)
(fietsbergingen-> wateren af op eigen terrein)
-  Gesloten verharding op volle grond
(Infilteert op eigen terrein)
-  Waterdoorlatende verharding op volle grond
-  Gesloten verharding op dak
-  Waterdoorlatende verharding op dak
-  Tuinomgeving in volle grond + zone infiltratie



**ZIE BIJZONDERE
VOORWAARDE(N)**

