



WADI
 OVERLOOP NAAR STRAAT OP
 TAW 10.40 = NA TE RIJZEN!!!
 GAAT NIET VOOR LOT 11

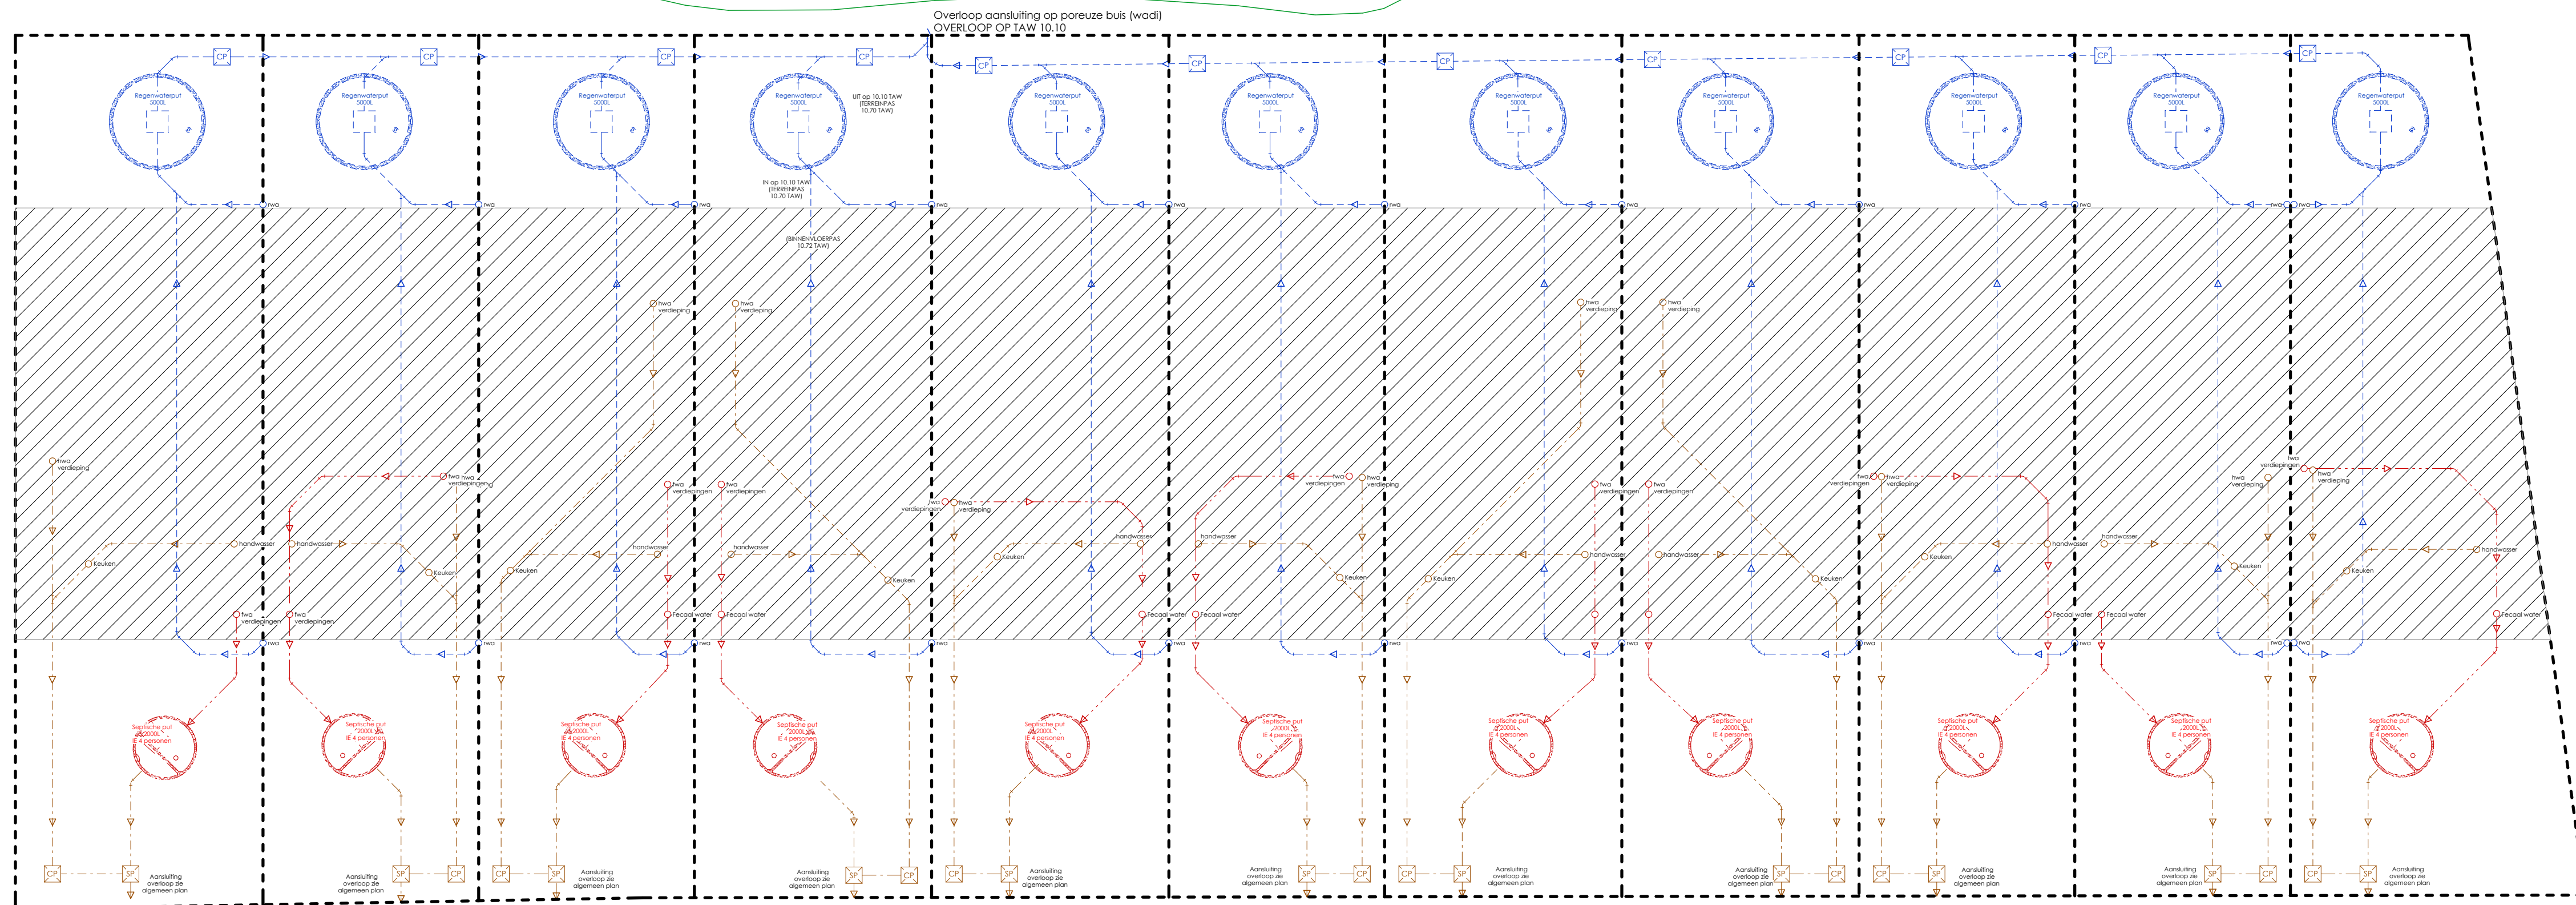

Rioleringsplan
 - - - - - Fecaal water
 - - - - - Grijs water
 - - - - - Regenwater
 - - - - - Groendak

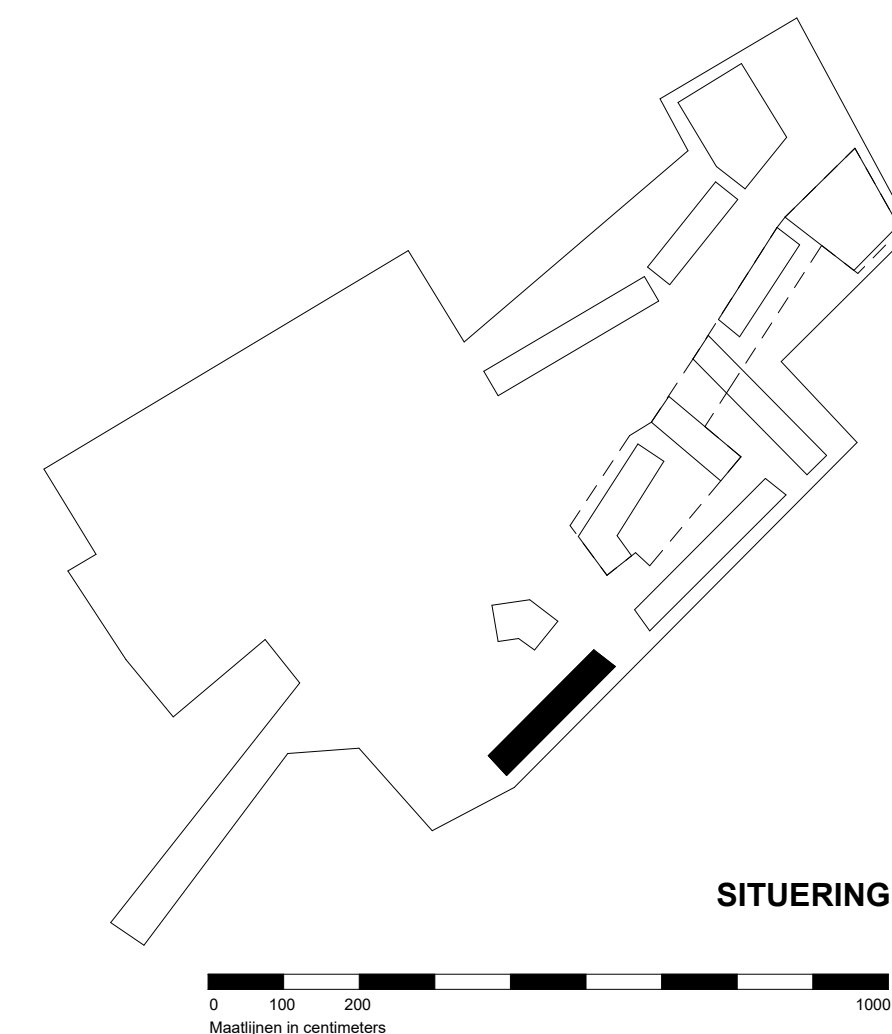

BONTINCK
 ARCHITECTURE AND ENGINEERING

Fase: AANVRAAG OMGEVINGSVERGUNNING	Beschrijving: BLOK 11_RIOLERING_versie 2	Detailnr: BA_DE STIP - LOT 11_P_N_1_riolering_v2
Dossier: 1480-23 De Stip	Architect: Bontinck Architecture & Engineering	Schaal: 1 : 100
Bouwplaats: Verkaveling 'De Stip'	Ottermesteenweg Zuid 808- A31, 9000 Gent	Bladnr: /
Bouwheer: SDM nv en DMS nv - Oude Houtlei 140 - 9000 Gent	Tel: +31 9 225 01 74 Mail: studiegroep@bontinck.biz	Datum: 31/05/2024

