



# ZIE BIJZONDERE VOORWAARDE(N)

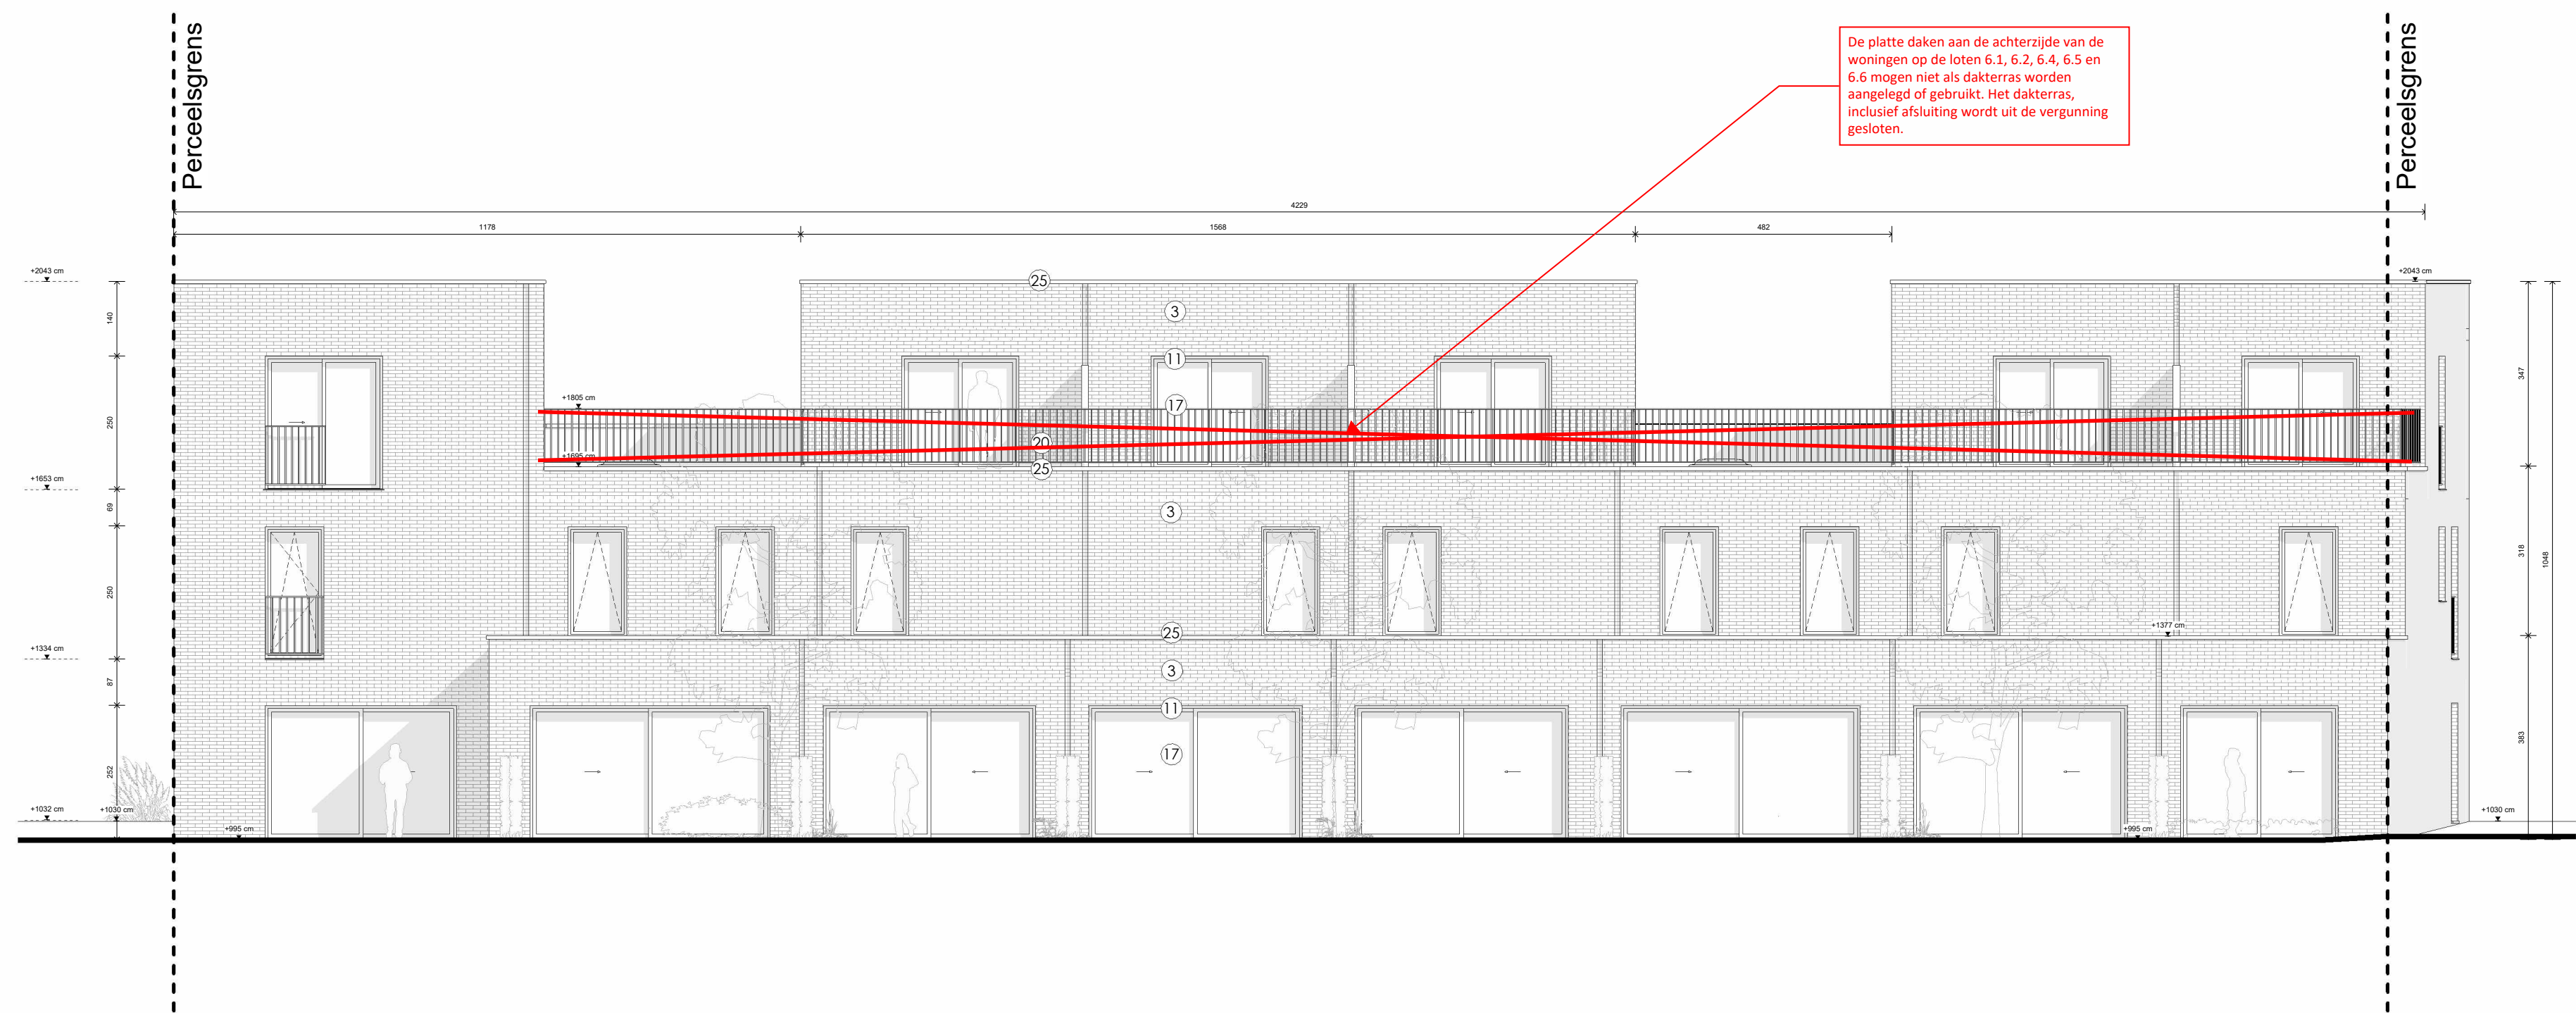

- Gevelmaterialen**
- ③ Gevelsteen - halfteers verband rode voeg
  - ④ Gevelsteen - stapelverband rode voeg
  - ⑤ Gevelsteen - strengers combinatie tegel
  - ⑥ Geveltegels - keramisch
  - ⑧ Prefab & tpg gevelelementen - zichtbeton rood
  - ⑨ Buiterschijfwerk hout
  - ⑪ Buiterschijfwerk aluminium - ral
  - ⑰ Beglazing - helder
  - ⑳ Borstwering aluminium - ral
  - ㉒ Mesh - staal, natuurgrijs
  - ㉓ Gevelbegroening
  - ㉔ Afvoerpijpen zink
  - ㉕ Dakrand aluminium - rood/bruin (toon gevelsteen)

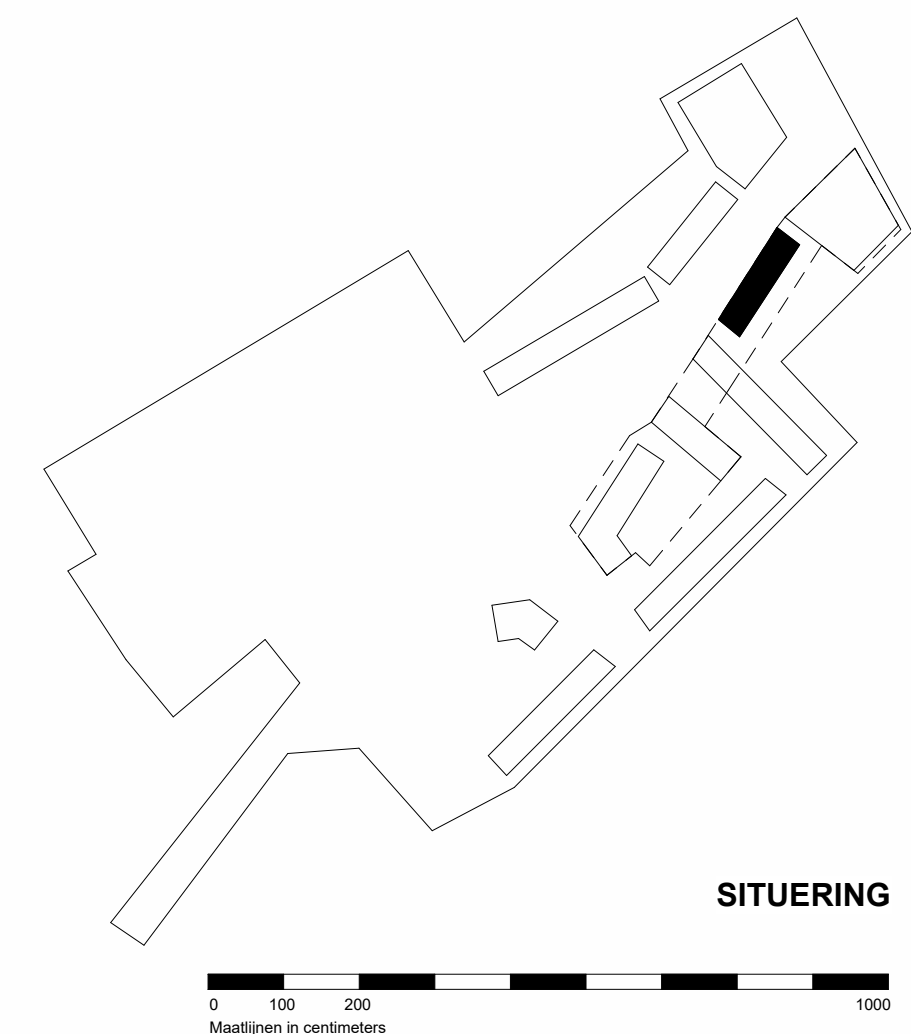

**BONTINCK**  
ARCHITECTURE AND ENGINEERING

<b>Fase:</b> AANVRAAG OMGEVINGSVERGUNNING	<b>Beschrijving:</b> BLOK 6_ZUIDOOST GEVEL	<b>Detailnr:</b> BA_DE STIP - LOT 6_G_N_2_zuidoost
<b>Dossier:</b> 1480-23 De Stip	<b>Architect:</b> Bontinck Architecture & Engineering	<b>Schaal:</b> 1 : 100
<b>Bouwplaats:</b> Verkaveling 'De Stip'	Oltergemsesteenweg Zuid 808- A31, 9000 Gent	<b>Bladnr:</b> /
<b>Bouwhoer:</b> SDM nv en DMS nv - Oude Houtlei 140 - 9000 Gent	Tel: +31 9 225 01 74 Mail: studiegroep@bontinck.biz	<b>Datum:</b> 20/12/2023