

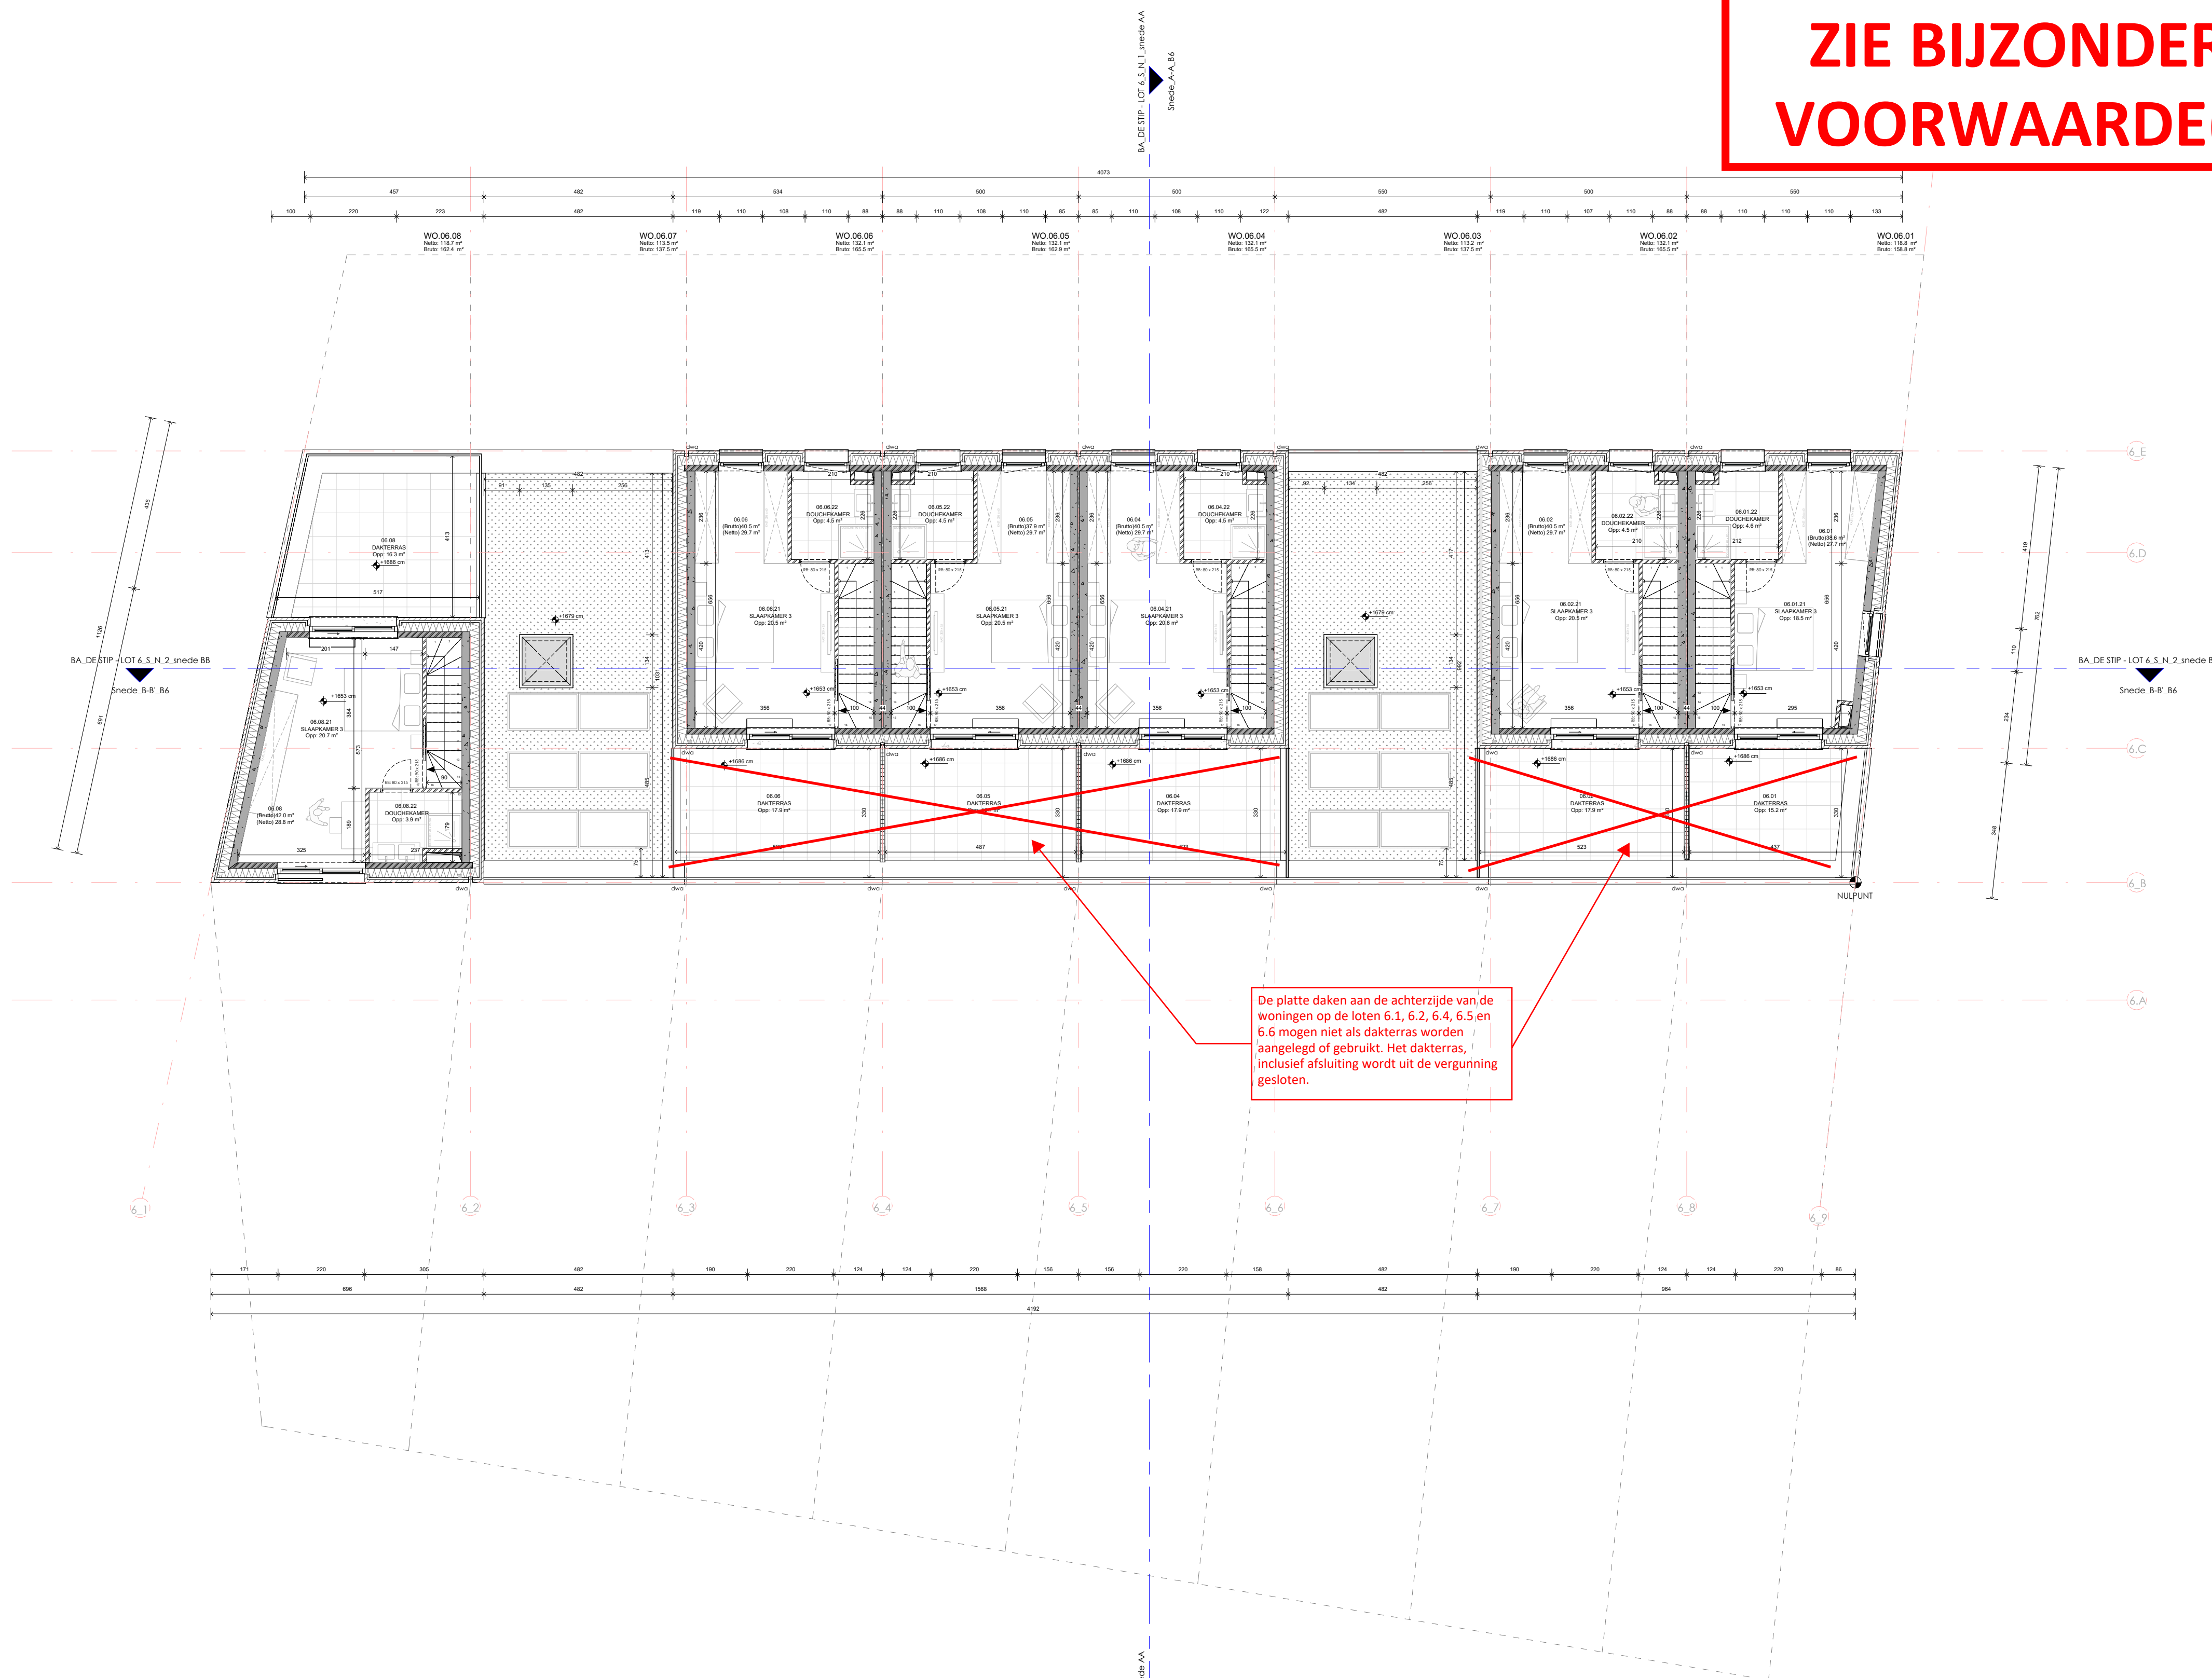


# ZIE BIJZONDERE VOORWAARDE(N)

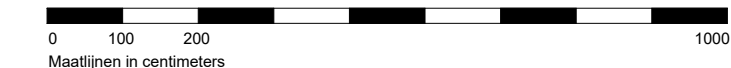

### Wanden

- Gevelsteen
- Geveltegels
- Harde isolatie (cfr EPB Studie)
- Kalkzandsteen
- Beton
- Cellerbeton
- Voorzetwand gipskarton
- Gipsblokken, 10cm
- Zachte isolatie, (cfr EPB Studie en akoestische studie)
- Zichbeton

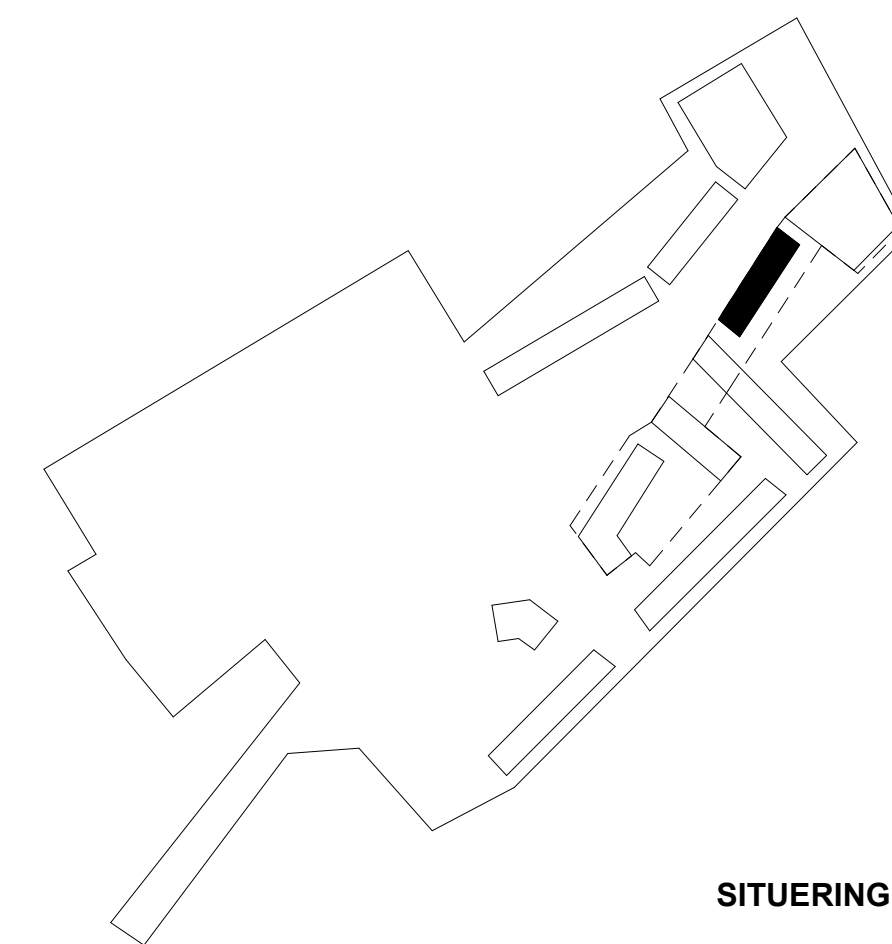

**BONTINCK**  
ARCHITECTURE AND ENGINEERING

**Fase:** AANVRAAG OMGEVINGSVERGUNNING  
**Dossier:** 1480-23 De Stip  
**Bouwplaats:** Verkaveling 'De Stip'  
**Bouwheer:** SDM nv en DMS nv - Oude Houtlei 140 - 9000 Gent

**Beschrijving:** BLOK 6\_NIV +2  
**Architect:** Bontinck Architecture & Engineering  
 Otergemsesteenweg Zuid 808-  
 A31, 9000 Gent  
 Tel: +31 9 225 01 74  
 Mail: studiegroep@bontinck.biz



**Detailnr:** BA\_DE STIP - LOT 6\_P\_N\_4\_verdieping +2  
**Schaal:** 1 : 100  
**Bladnr:** /  
**Datum:** 20/12/2023