
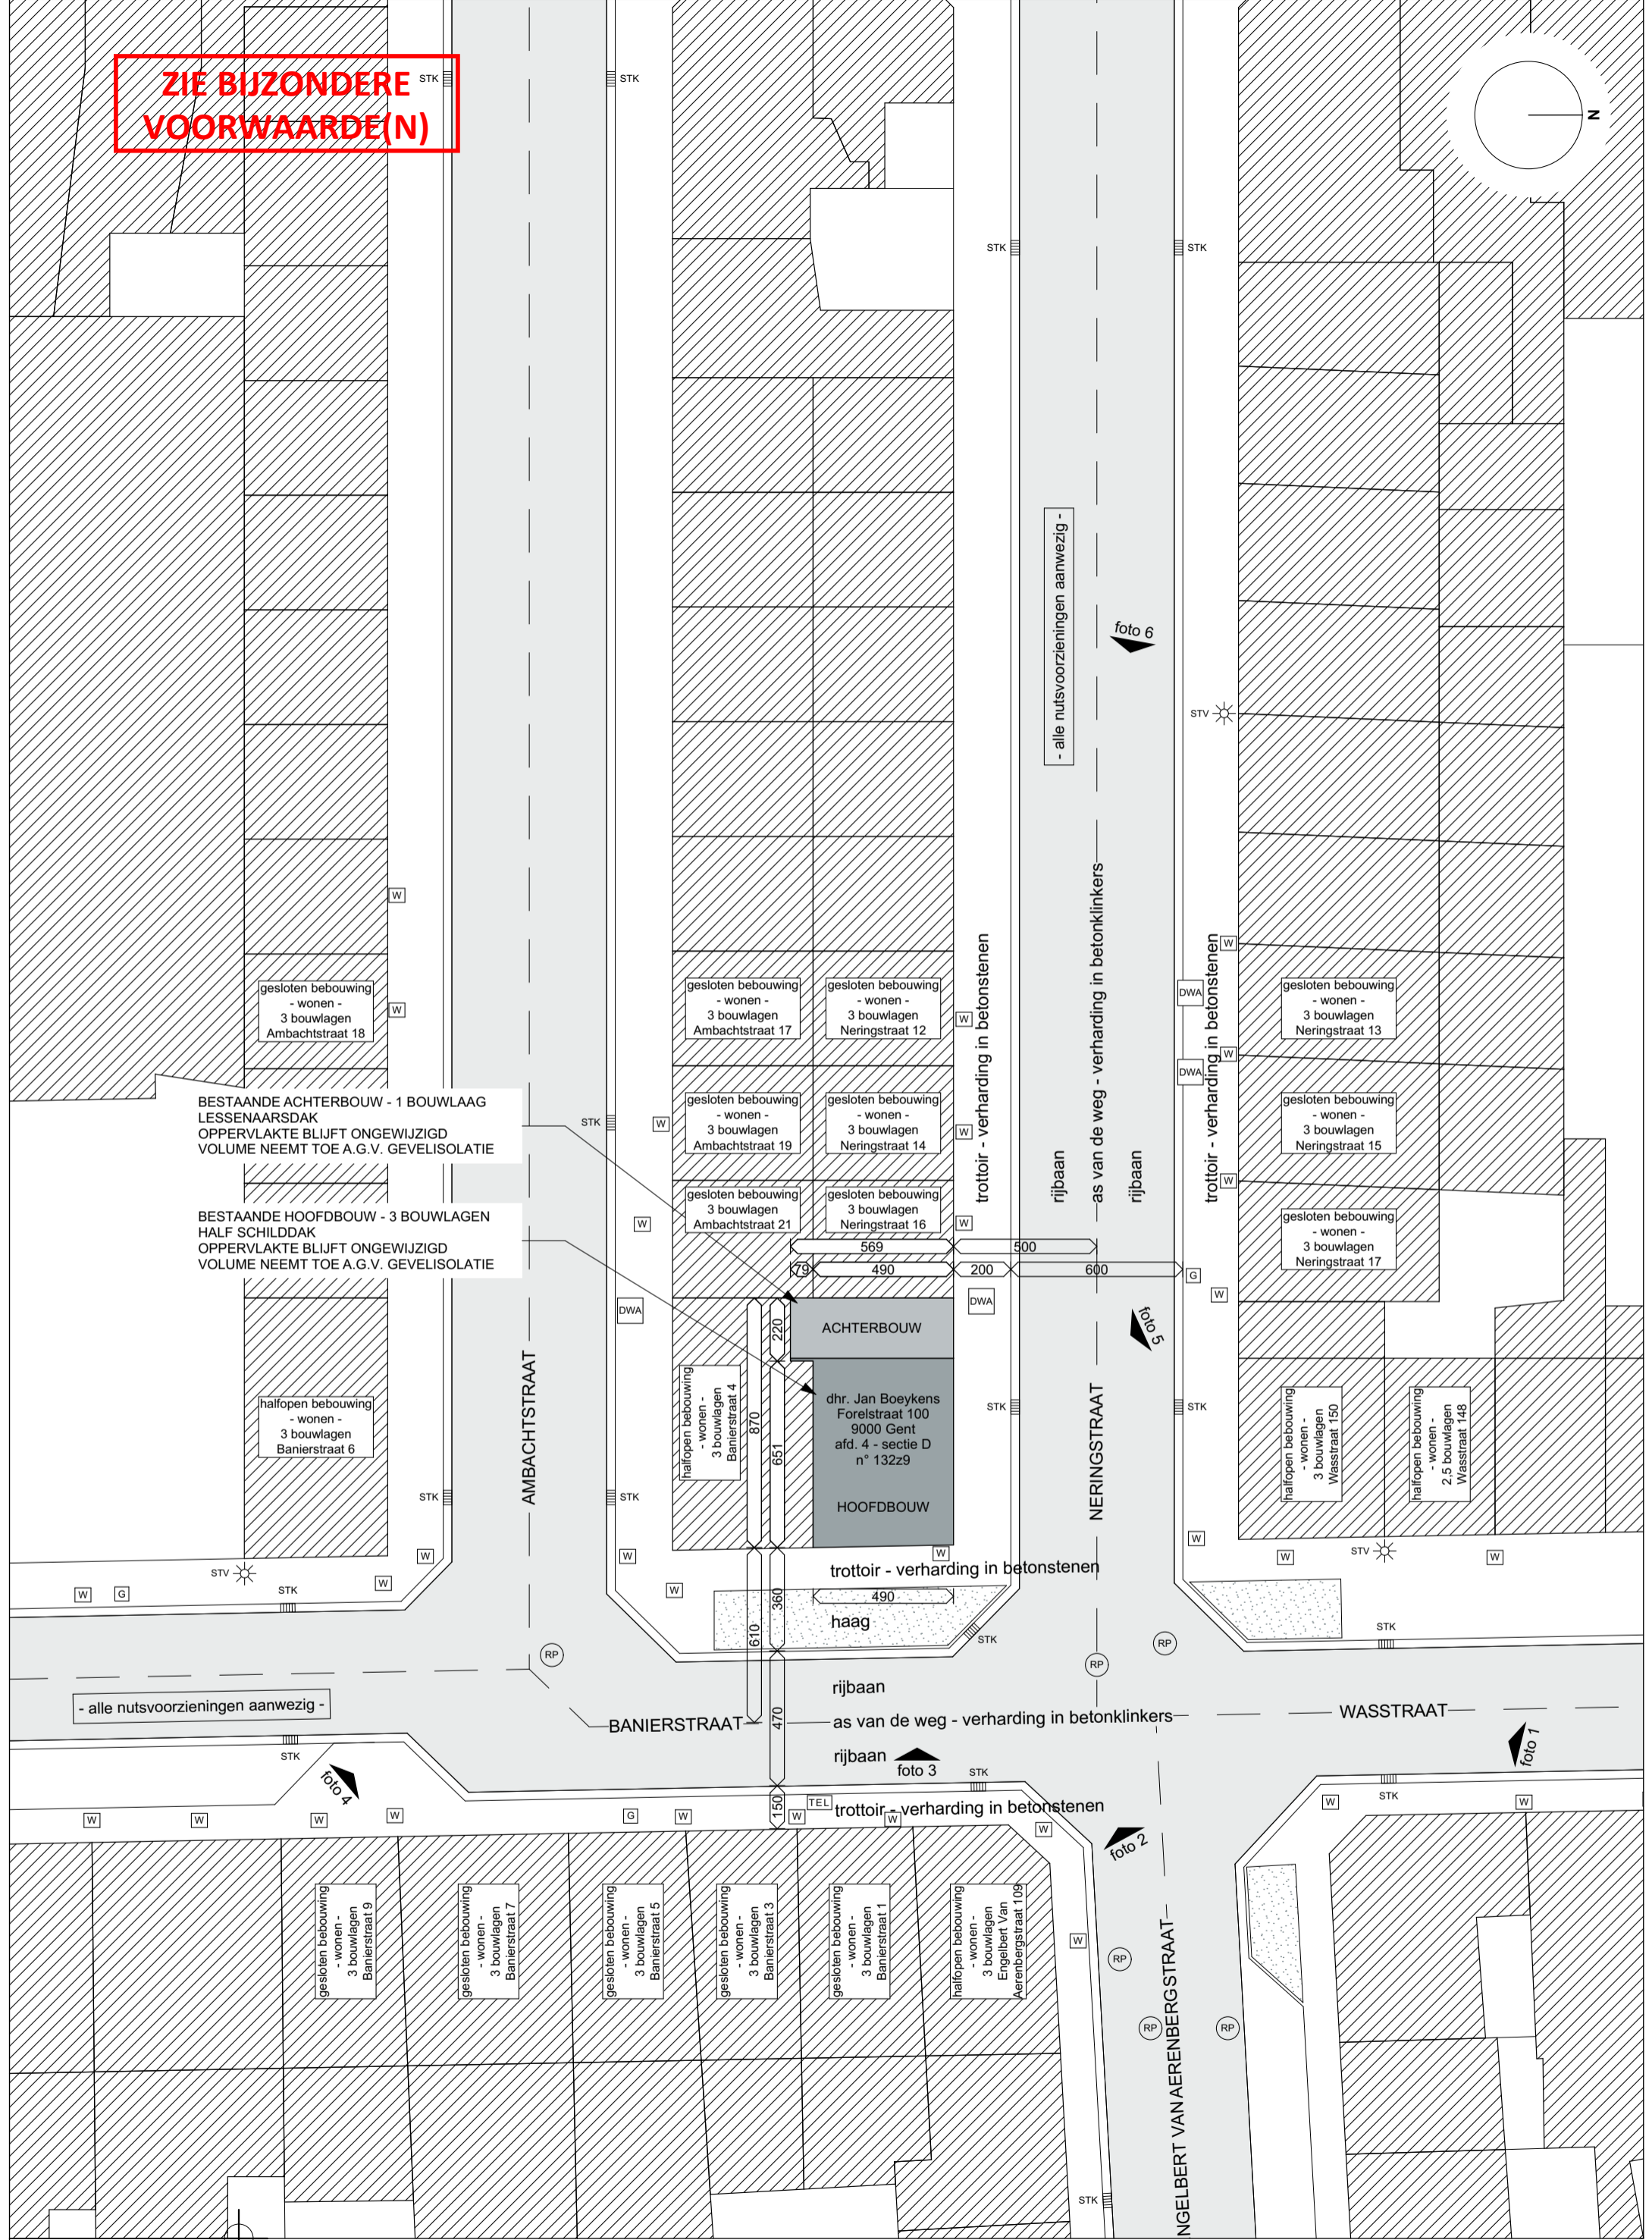


**ZIE BIJZONDERE  
VOORWAARDE(N)**

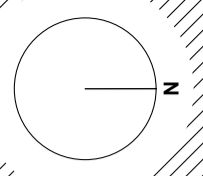

BESTAANDE ACHTERBOUW - 1 BOUWLAAG  
LESSENAARSDAK  
OPPERVLAKTE BLIJFT ONGEWIJZIGD  
VOLUME NEEMT TOE A.G.V. GEVELISOLATIE

BESTAANDE HOOFDBOUW - 3 BOUWLAGEN  
HALF SCHILDDAK  
OPPERVLAKTE BLIJFT ONGEWIJZIGD  
VOLUME NEEMT TOE A.G.V. GEVELISOLATIE

halfopen bebouwing  
- wonen -  
3 bouwlagen  
Banierstraat 6

gesloten bebouwing  
- wonen -  
3 bouwlagen  
Ambachtstraat 18

gesloten bebouwing  
- wonen -  
3 bouwlagen  
Ambachtstraat 17

gesloten bebouwing  
- wonen -  
3 bouwlagen  
Neringstraat 12

gesloten bebouwing  
- wonen -  
3 bouwlagen  
Ambachtstraat 19

gesloten bebouwing  
- wonen -  
3 bouwlagen  
Neringstraat 14

gesloten bebouwing  
3 bouwlagen  
Ambachtstraat 21

gesloten bebouwing  
3 bouwlagen  
Neringstraat 16

halfopen bebouwing  
- wonen -  
3 bouwlagen  
Banierstraat 4

ACHTERBOUW  
dhr. Jan Boeykens  
Forelstraat 100  
9000 Gent  
afd. 4 - sectie D  
n° 132z9  
HOOFDBOUW

gesloten bebouwing  
- wonen -  
3 bouwlagen  
Neringstraat 13

gesloten bebouwing  
- wonen -  
3 bouwlagen  
Neringstraat 15

gesloten bebouwing  
- wonen -  
3 bouwlagen  
Neringstraat 17

halfopen bebouwing  
- wonen -  
3 bouwlagen  
Wasstraat 150

halfopen bebouwing  
- wonen -  
2,5 bouwlagen  
Wasstraat 148

gesloten bebouwing  
- wonen -  
3 bouwlagen  
Banierstraat 9

gesloten bebouwing  
- wonen -  
3 bouwlagen  
Banierstraat 7

gesloten bebouwing  
- wonen -  
3 bouwlagen  
Banierstraat 5

gesloten bebouwing  
- wonen -  
3 bouwlagen  
Banierstraat 3

gesloten bebouwing  
- wonen -  
3 bouwlagen  
Banierstraat 1

halfopen bebouwing  
- wonen -  
3 bouwlagen  
Engelbert Van  
Aerenbergstraat 109

**BESTAAND  
INPLANTINGSPLAN**

1 : 200

