


**ZIE BIJZONDERE
VOORWAARDE(N)**

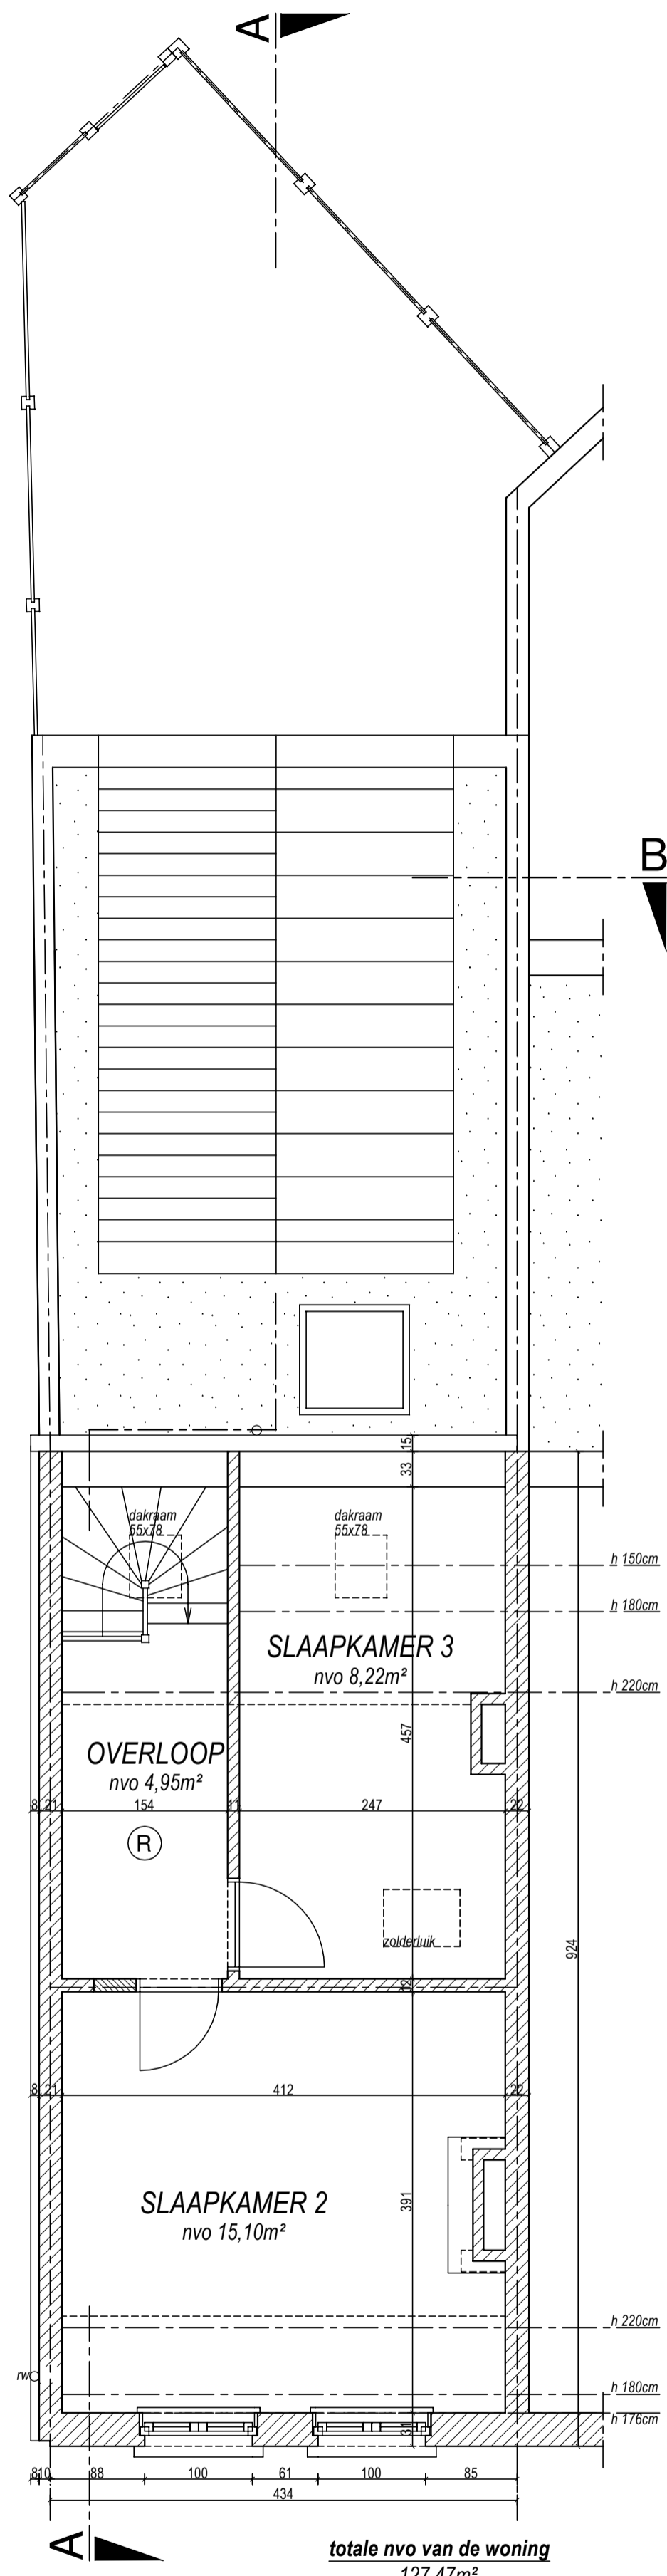

PLAN VERDIEPING 2

NIEUWE TOESTAND

