


**ZIE BIJZONDERE
VOORWAARDE(N)**

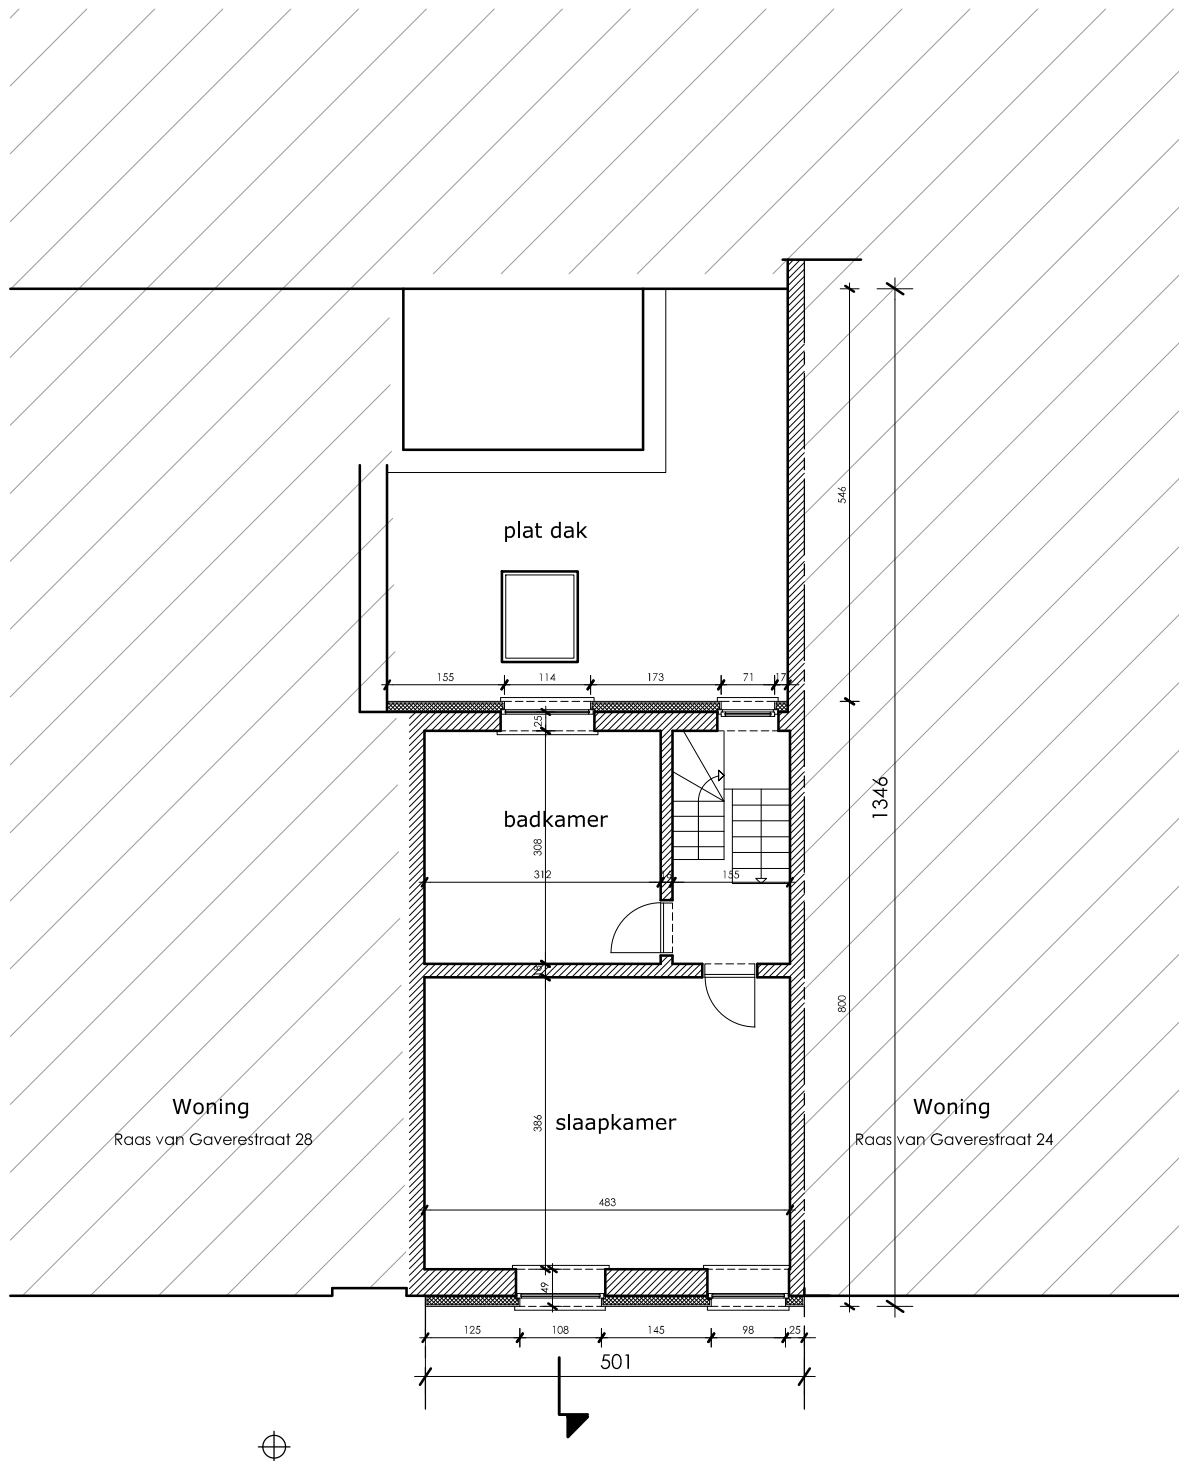

Verdiepingsplan 1/100

nieuwe toestand

