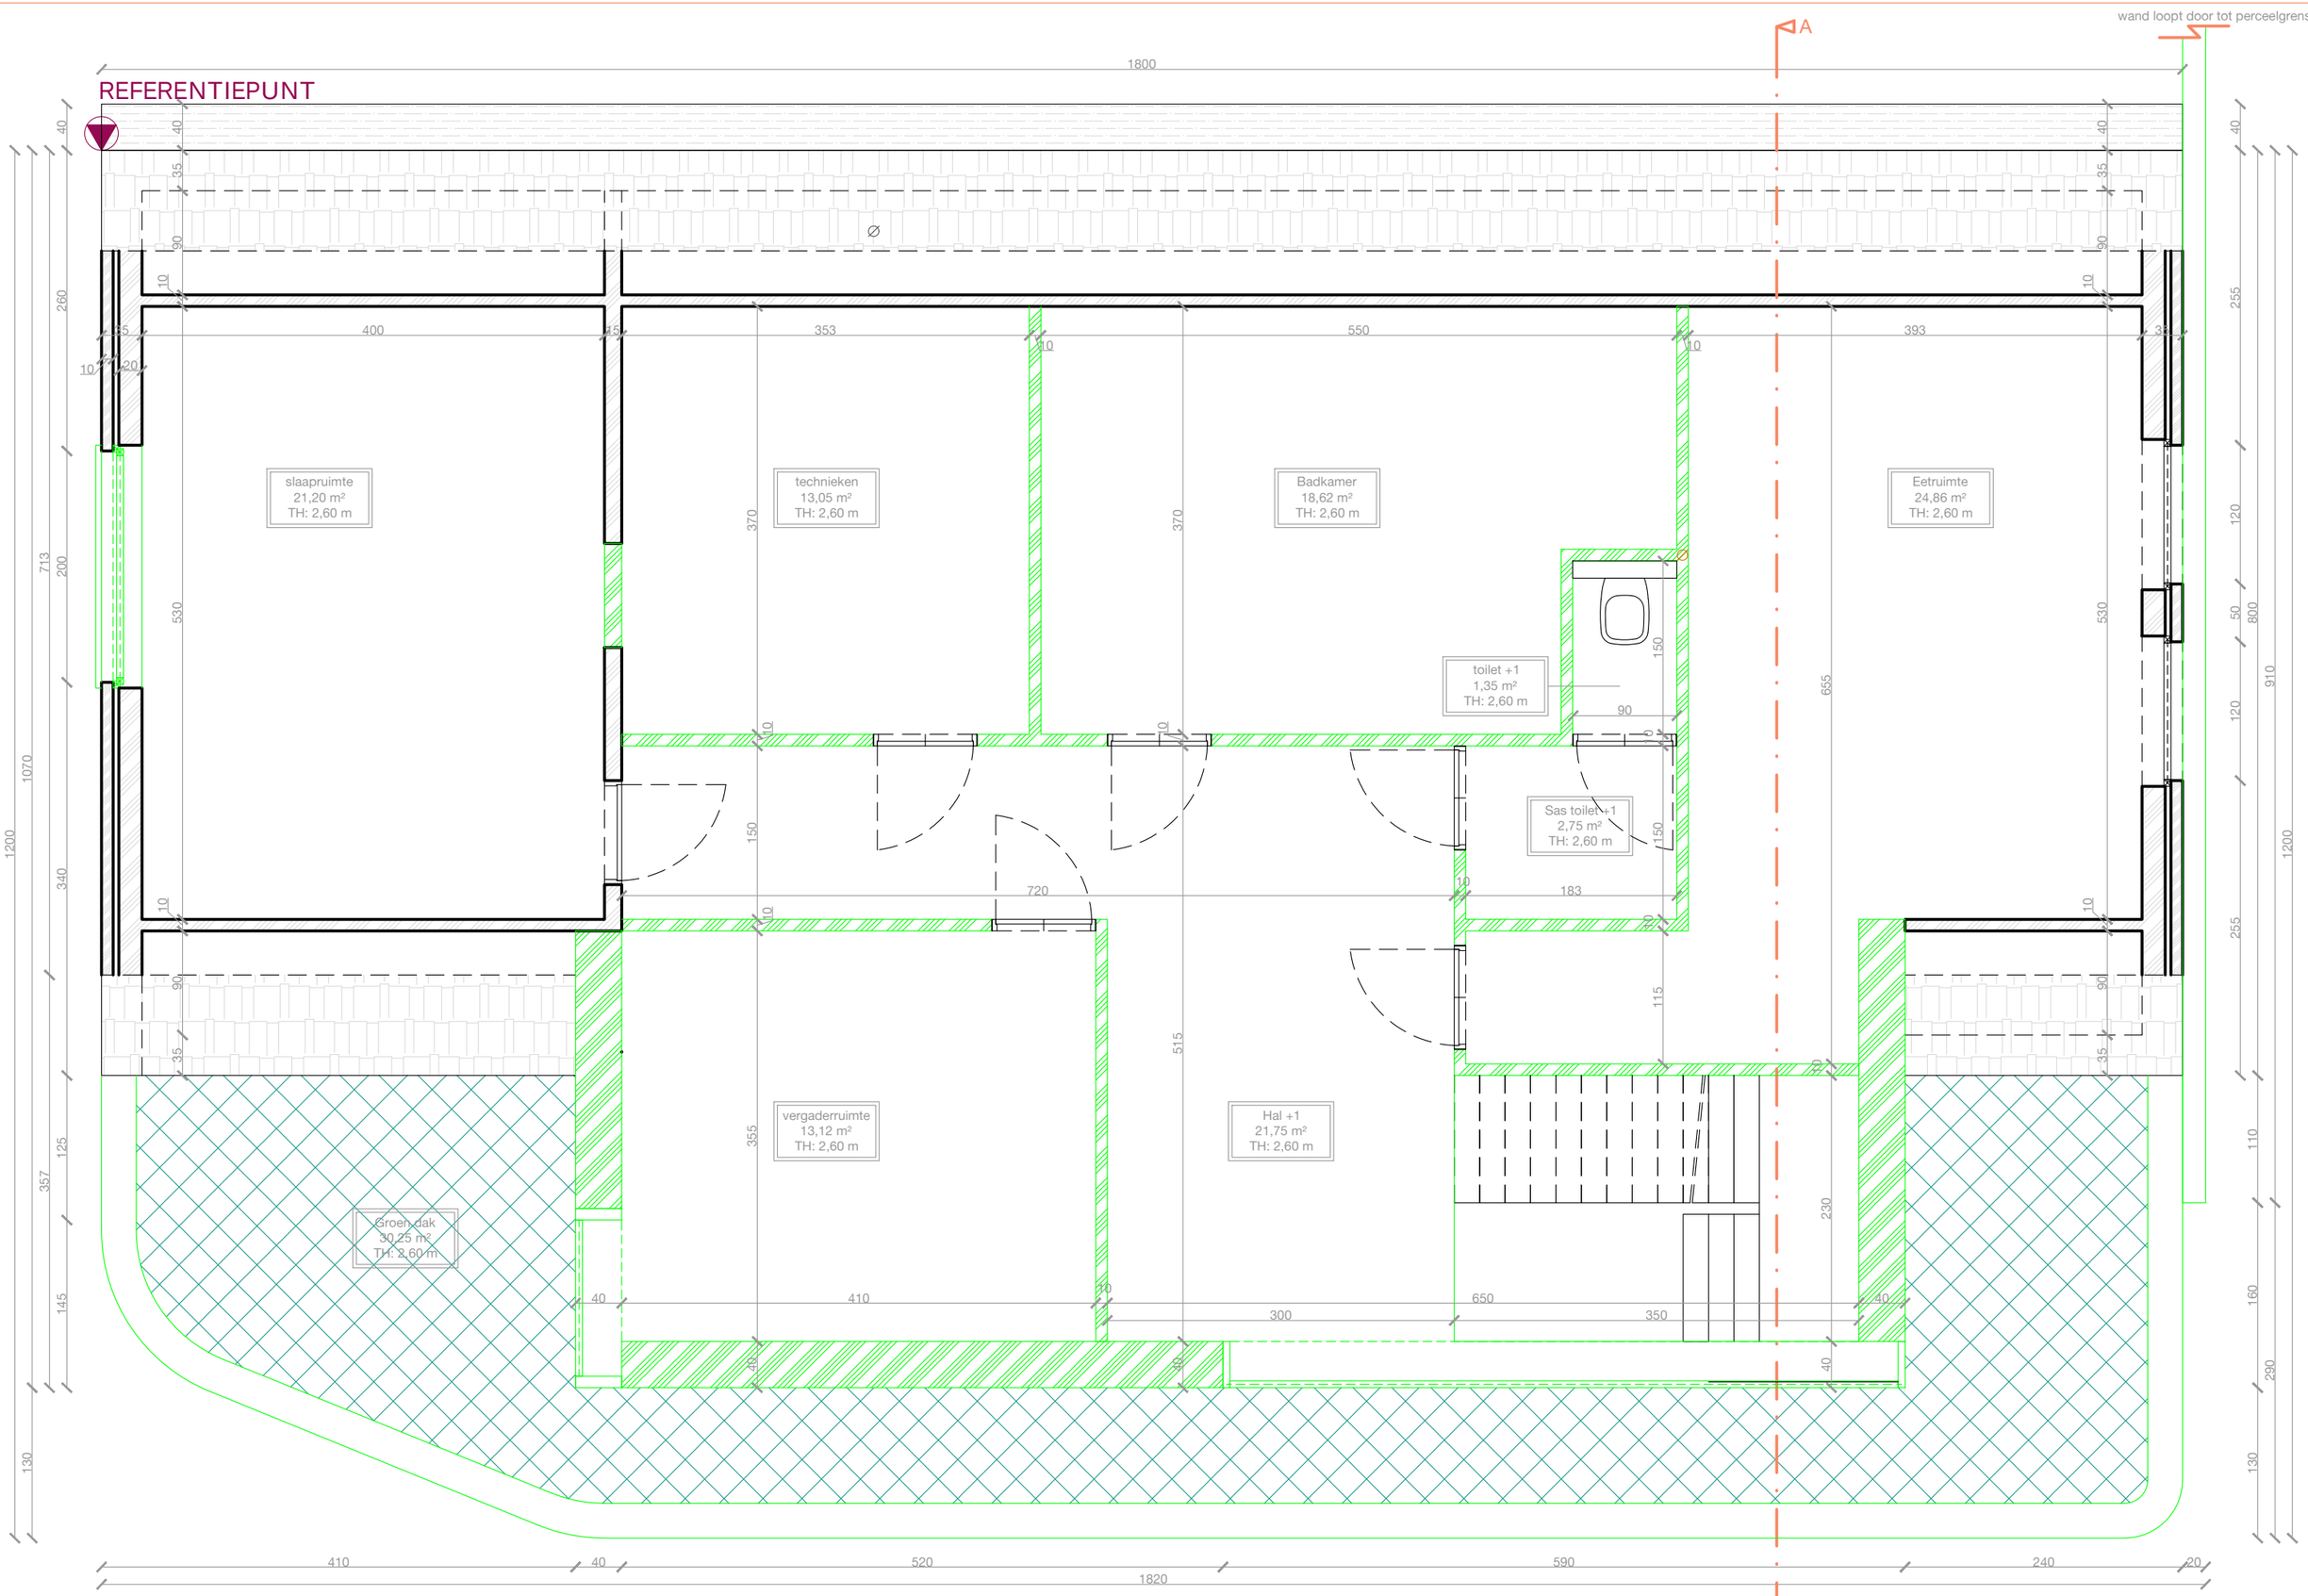

GRONDPLAN VERDIEPING +1- nieuwe situatie
1:50