

BA_VERBOUW_P_N_5_RIOLERING-alg.

dd. 14 06 2024

OPDRACHTGEVER:


LABEEUW Jan - WYCKHUYS Melanie
AFSNEE

ARCHITECT:

VANDAELE Rik - ROESELARE
T 051/ 24. 67. 95 M 0475/ 93. 22. 68

1/100

**ZIE BIJZONDERE
VOORWAARDE(N)**

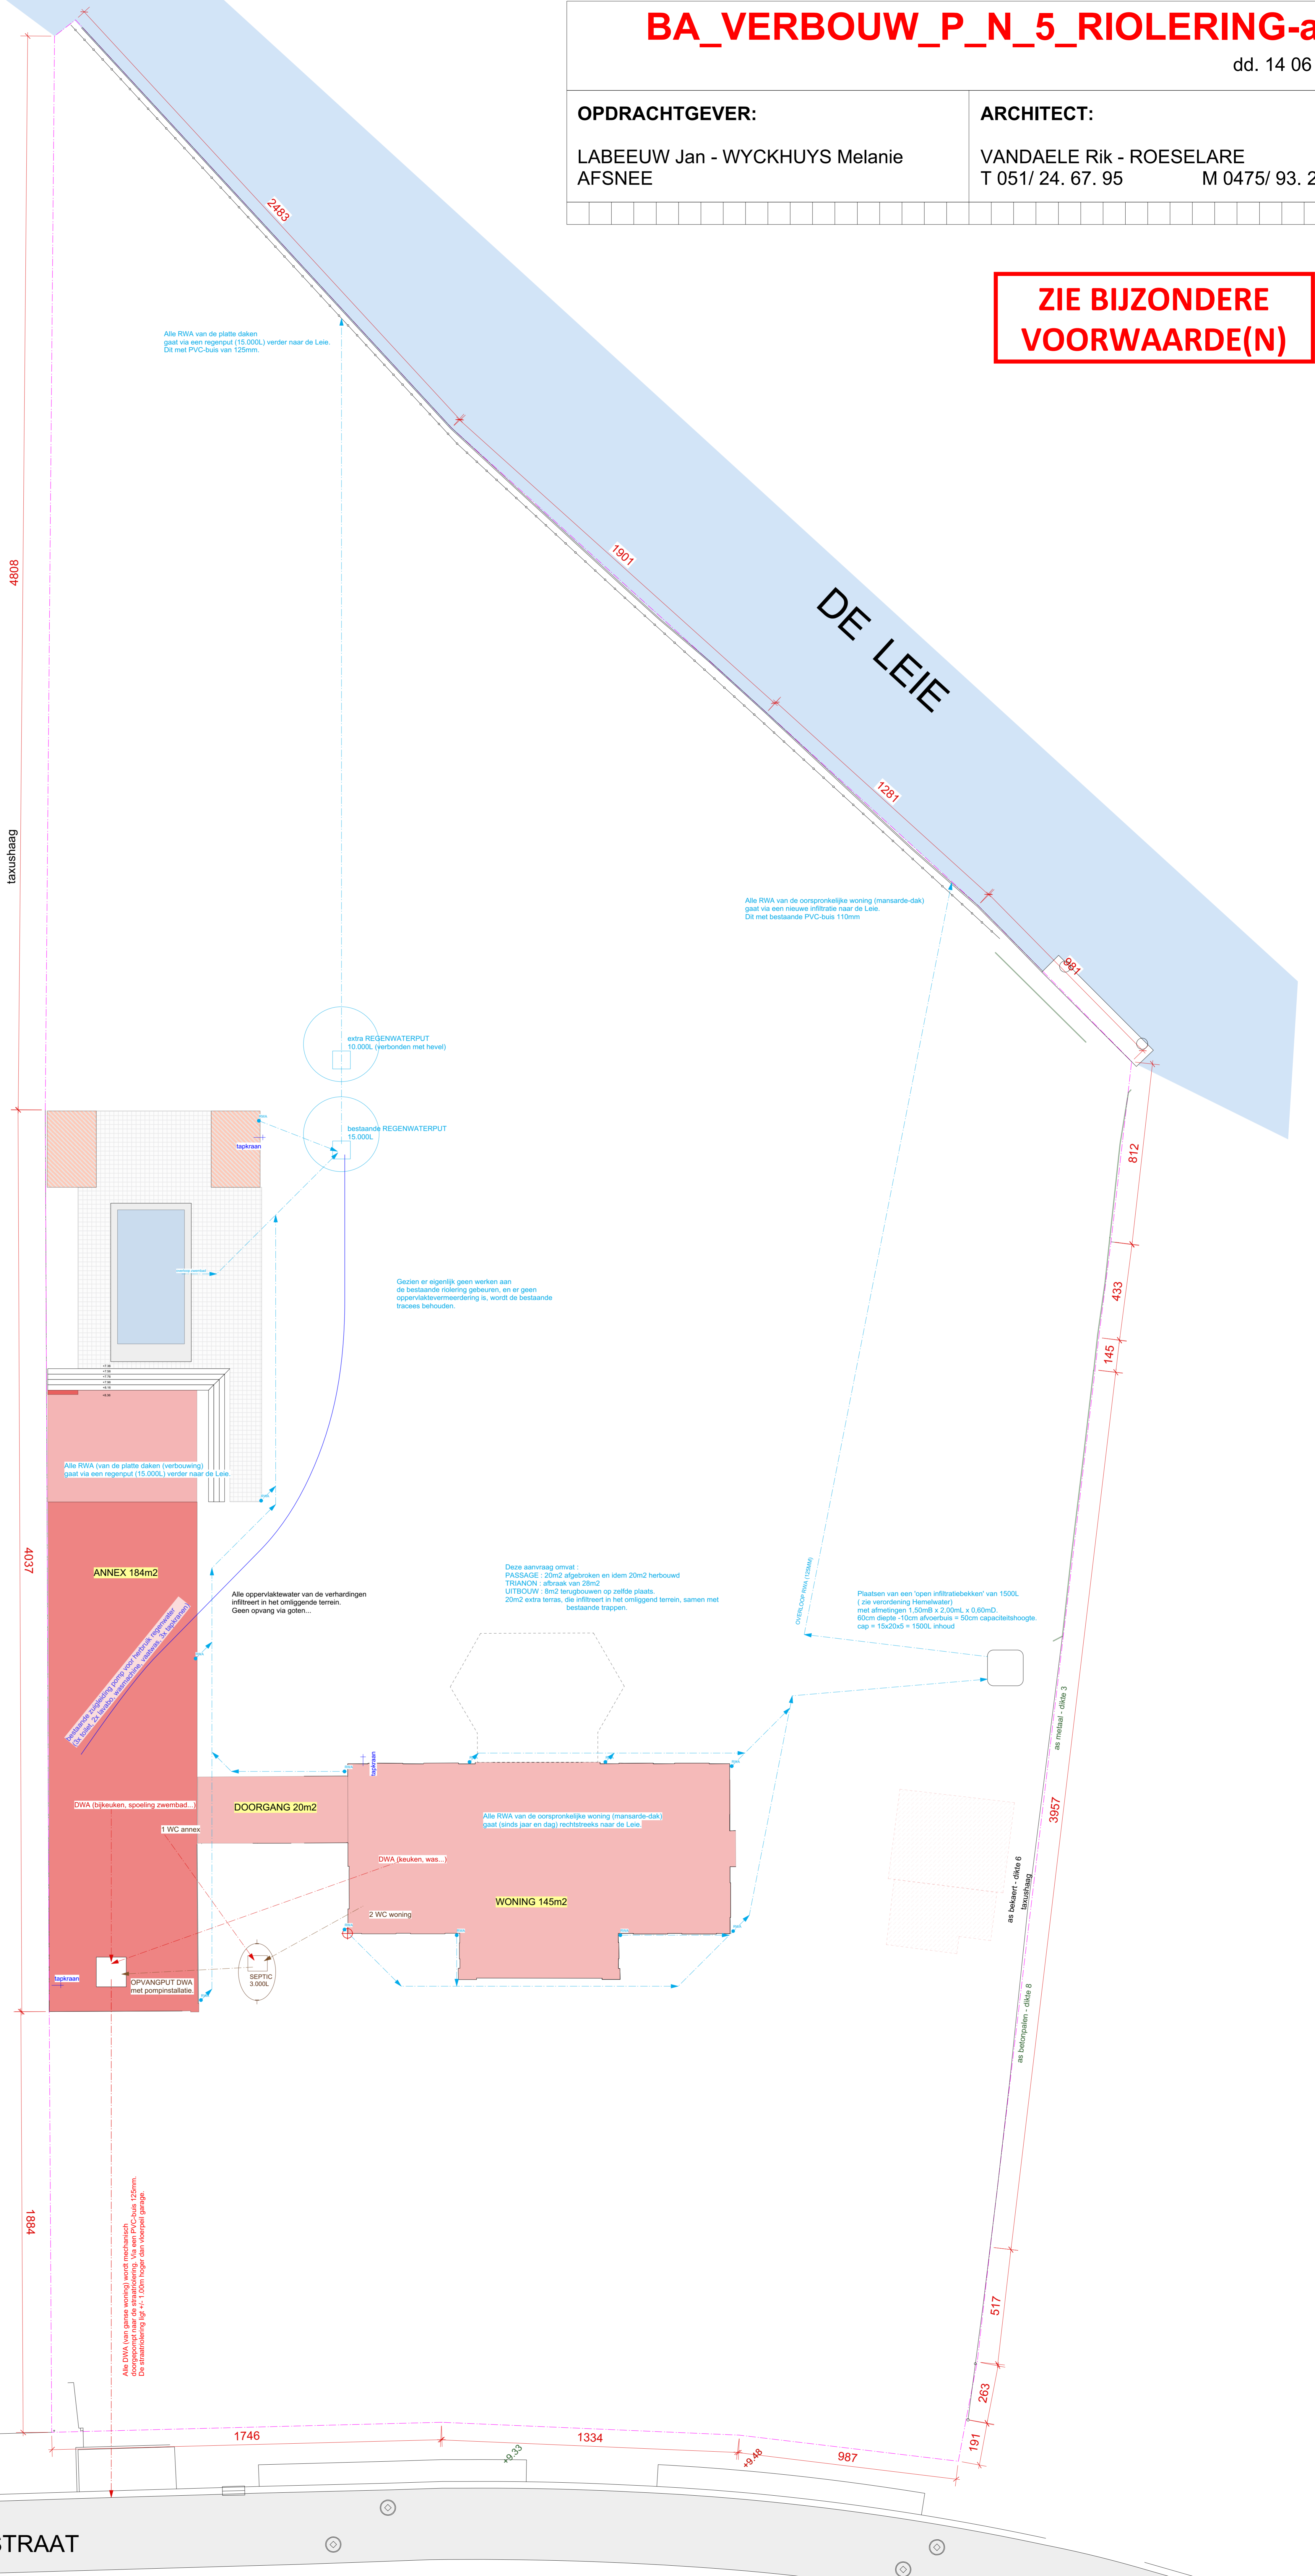

Alle RWA van de platte daken gaat via een regenput (15.000L) verder naar de Leie. Dit met PVC-buis van 125mm.

Alle RWA van de compressie woning (mansarde-dak) gaat via een nieuwe infiltratie naar de Leie. Dit met bestaande PVC-buis 110mm.

Gezien er eigenlijk geen werken aan de bestaande riolering gebeuren, en er geen oppervlaktewerking is, wordt de bestaande tracés behouden.

Alle RWA van de platte daken (verbouwing) gaat via een regenput (15.000L) verder naar de Leie.

Alle oppervlaktewater van de verhardingen infiltreren in het onliggende terrein. Geen opvang via gaten...

Deze aanvraag omvat :
PASSAGE : 20m² afgebroken en idem 20m² herbouwd
TRANDON : afbraak van 20m²
UITBOUW : 8m² langgebouwen op zelfde plaats.
20m² extra terras, die infiltreren in het onliggend terrein, samen met bestaande trappen.

Plaatsen van een "open infiltratiebekken" van 1500L (zie verordening Kiemelwater) met afmetingen 1,50mB x 2,00mL x 0,60mD. 60cm diepte -10cm afvoerbuis = 50cm capaciteitshoogte. eeg = 15.000L = 1500L inhoud.

Opmerking: De DWA van de platte daken van de woning wordt afgevoerd naar de DWA van de annex. De afvoer van de DWA van de woning wordt afgevoerd naar de DWA van de annex.

VEURESTRAAT

DE LEIE