



BESTAAND BEDRIJFSGEBOUW
HENDRIKS GENT
Ottergemsesteenweg Zuid 680

BESTAAND
BEDRIJFSGEBOUW
Akkerhage 3

Deel Openbare weg


Deel Openbare weg

Akkerhage
Gemeenteweg - asfalt

Akkerhage
Gemeenteweg - asfalt

Ottergemsesteenweg
Gemeenteweg - asfalt

Ottergemsesteenweg
Gemeenteweg - asfalt

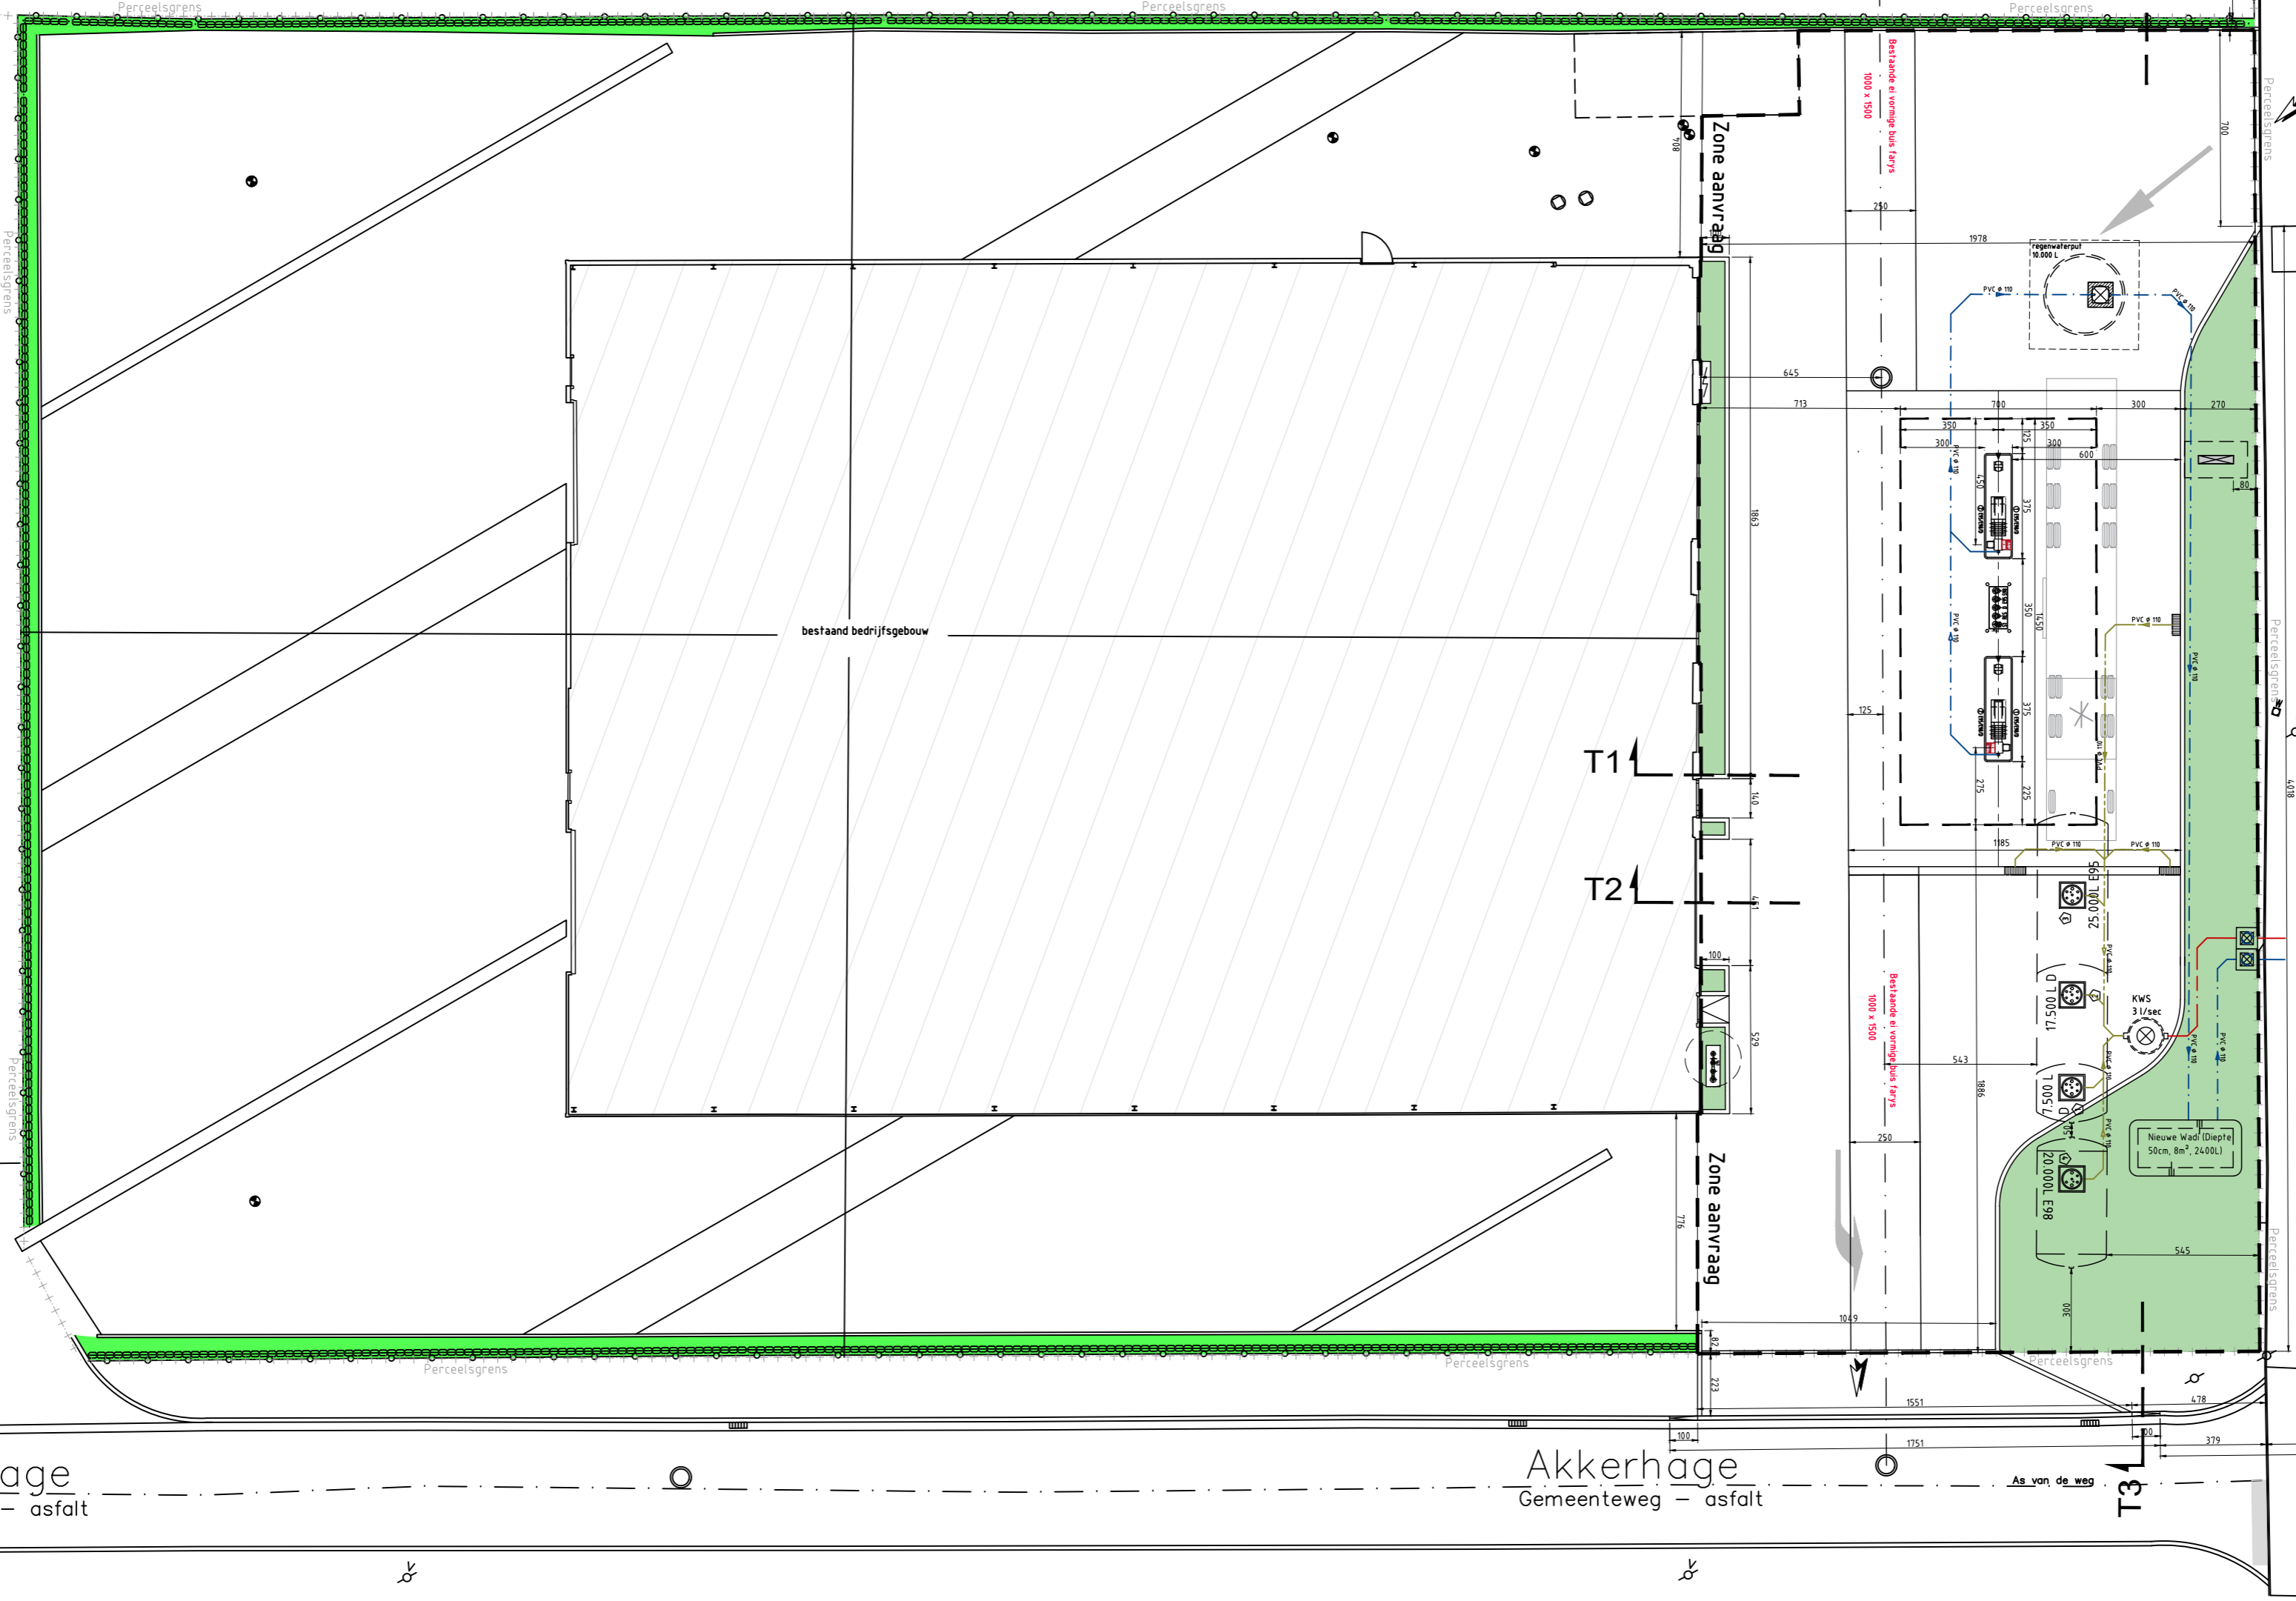

1:200

		Alfons Braeckmanlaan 233 B-9040 Gent T +32 (0)9 210 55 20 info@provoost.engineering www.provoost.engineering				
Aanvrager 	POLLET NV Aarschotseweg 26 - 2200 Herentals	getekend: JD dossier nr: 9900-PP-OMV1	datum: 27/06/2024 schaal: 1/200			
Adres AUTOMATISCH BENZINESTATION GENT adres: Ottergemsesteenweg Zuid 702 - 9000 Gent AANVRAAG OMGEVINGSPROJECT		WIJZIGINGEN : <table border="1"> <tr> <td> </td> <td> </td> <td> </td> </tr> </table>				
afmetingen: in cm		BA_TERREIN_P_N_1_Grondplan Riolering				