




BESTAAND BEDRIJFSGEBOUW
HENDRIKS GENT
Ottergemsesteenweg Zuid 680

BESTAAND
BEDRIJFSGEBOUW
Akkerhage 3

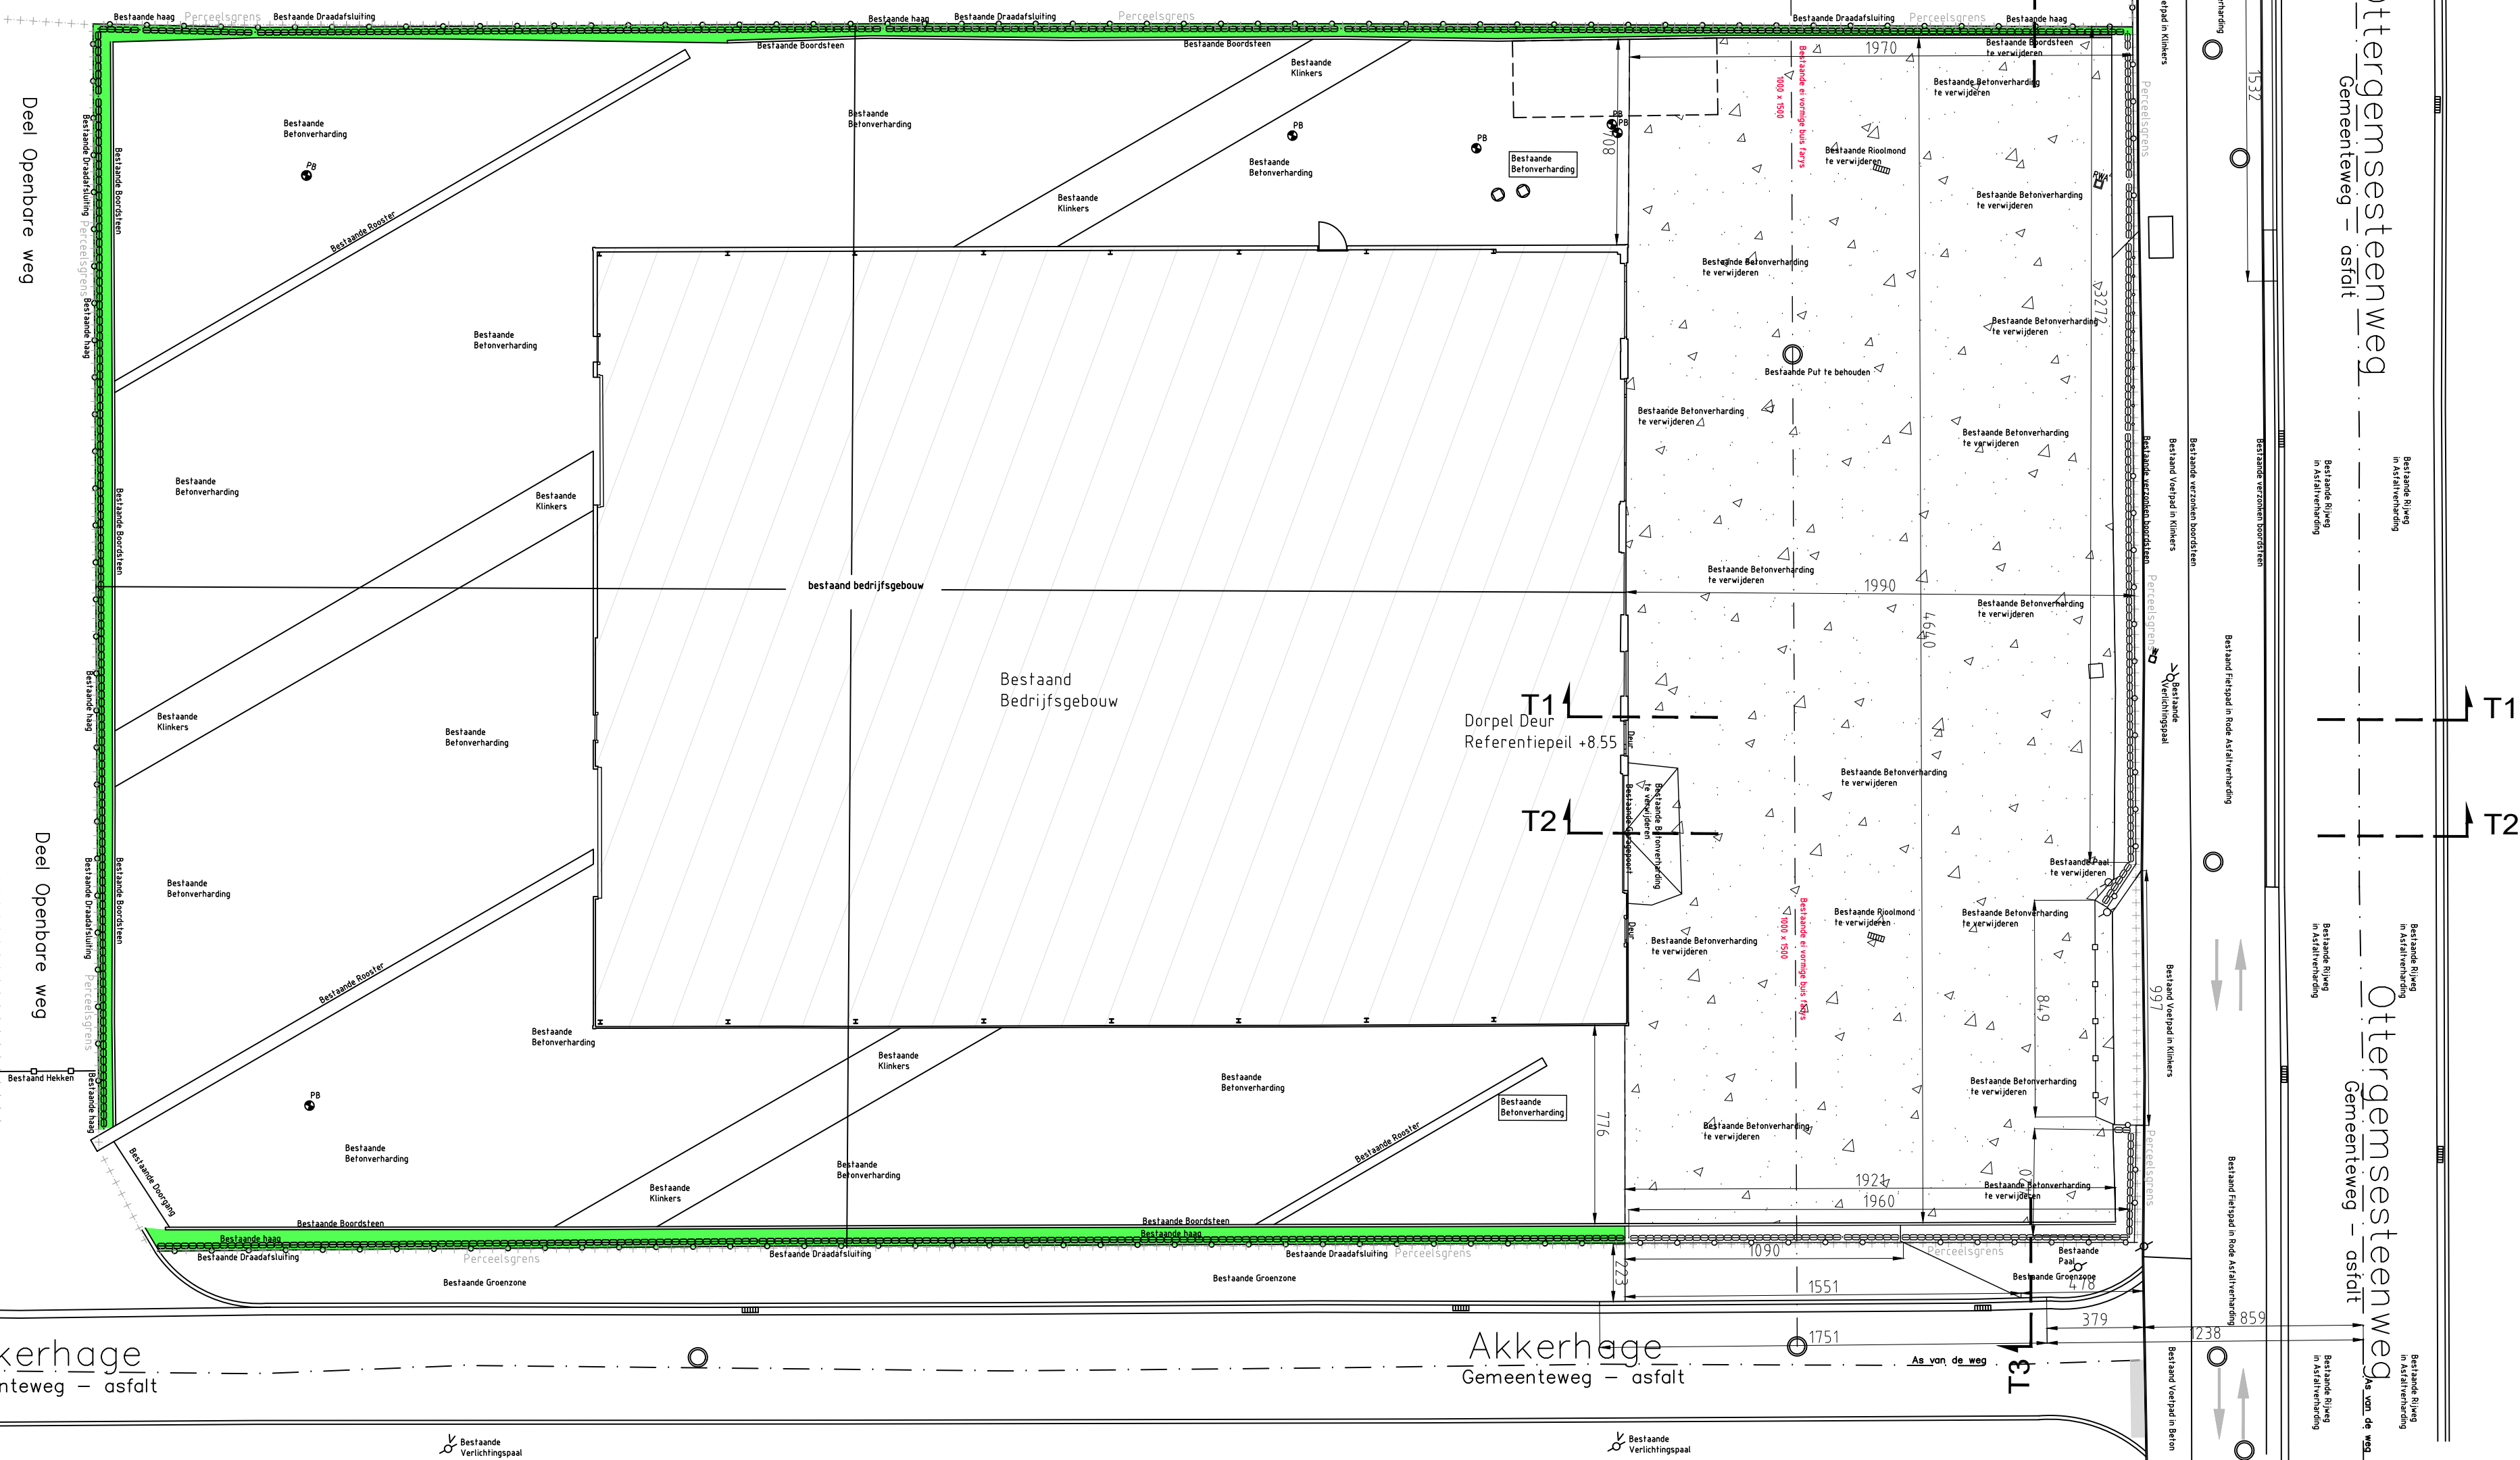

1:200

provoost engineering
Alfons Braeckmanlaan 233 | B-9040 Gent
T +32 (0)9 210 55 20 | info@provoost.engineering | www.provoost.engineering

On keepser

Aanvrager: **TINQ** POLLET NV
Aarschotseweg 26 - 2200 Herentals

getekend: JD
dossier nr: 9900-PP-OMV1

datum: 27/06/2024
schaal: 1/200

afmetingen: in cm

Adres: AUTOMATISCH BENZINESTATION GENT
adres: Ottergemsesteenweg Zuid 702 - 9000 Gent
AANVRAAG OMGEVINGSPROJECT

WIJZIGINGEN:

BA_TERREIN_P_B_1_Grondplan Bestaand