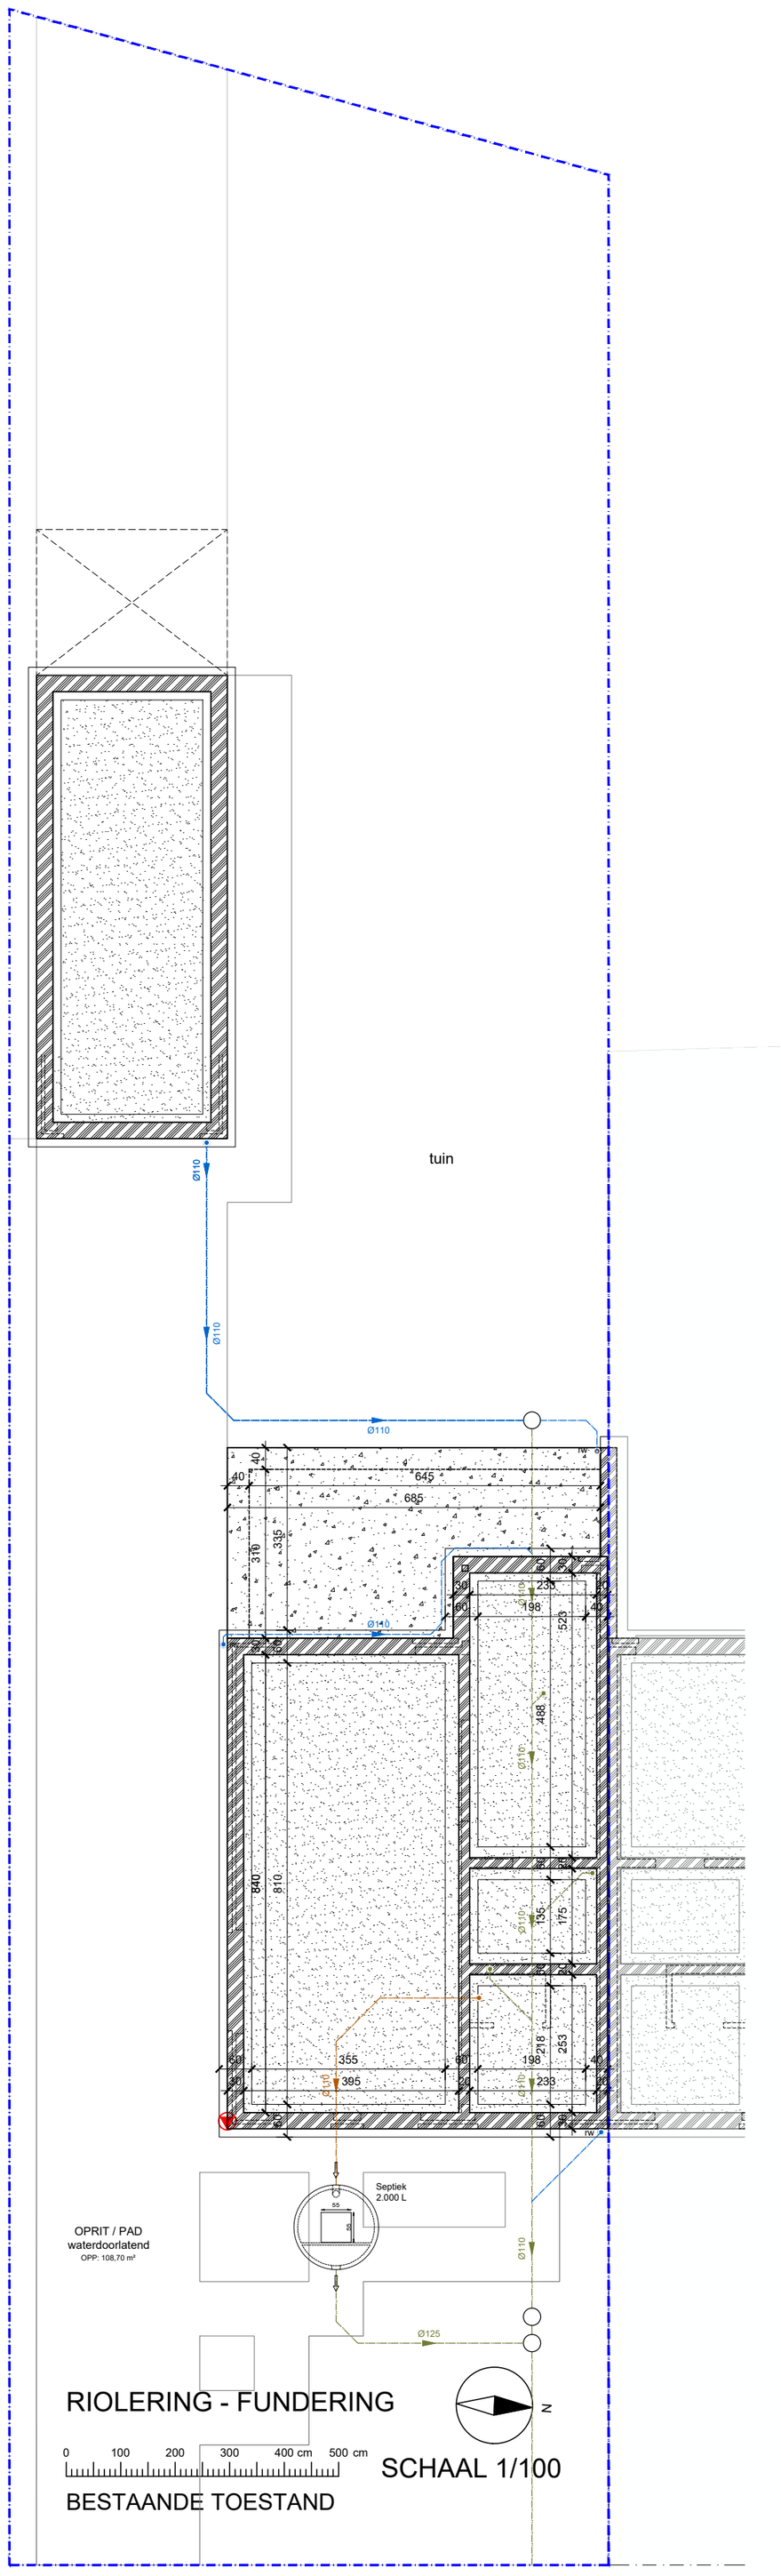

RIOLERING - FUNDERING

BESTAANDE TOESTAND