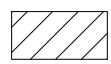

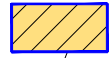
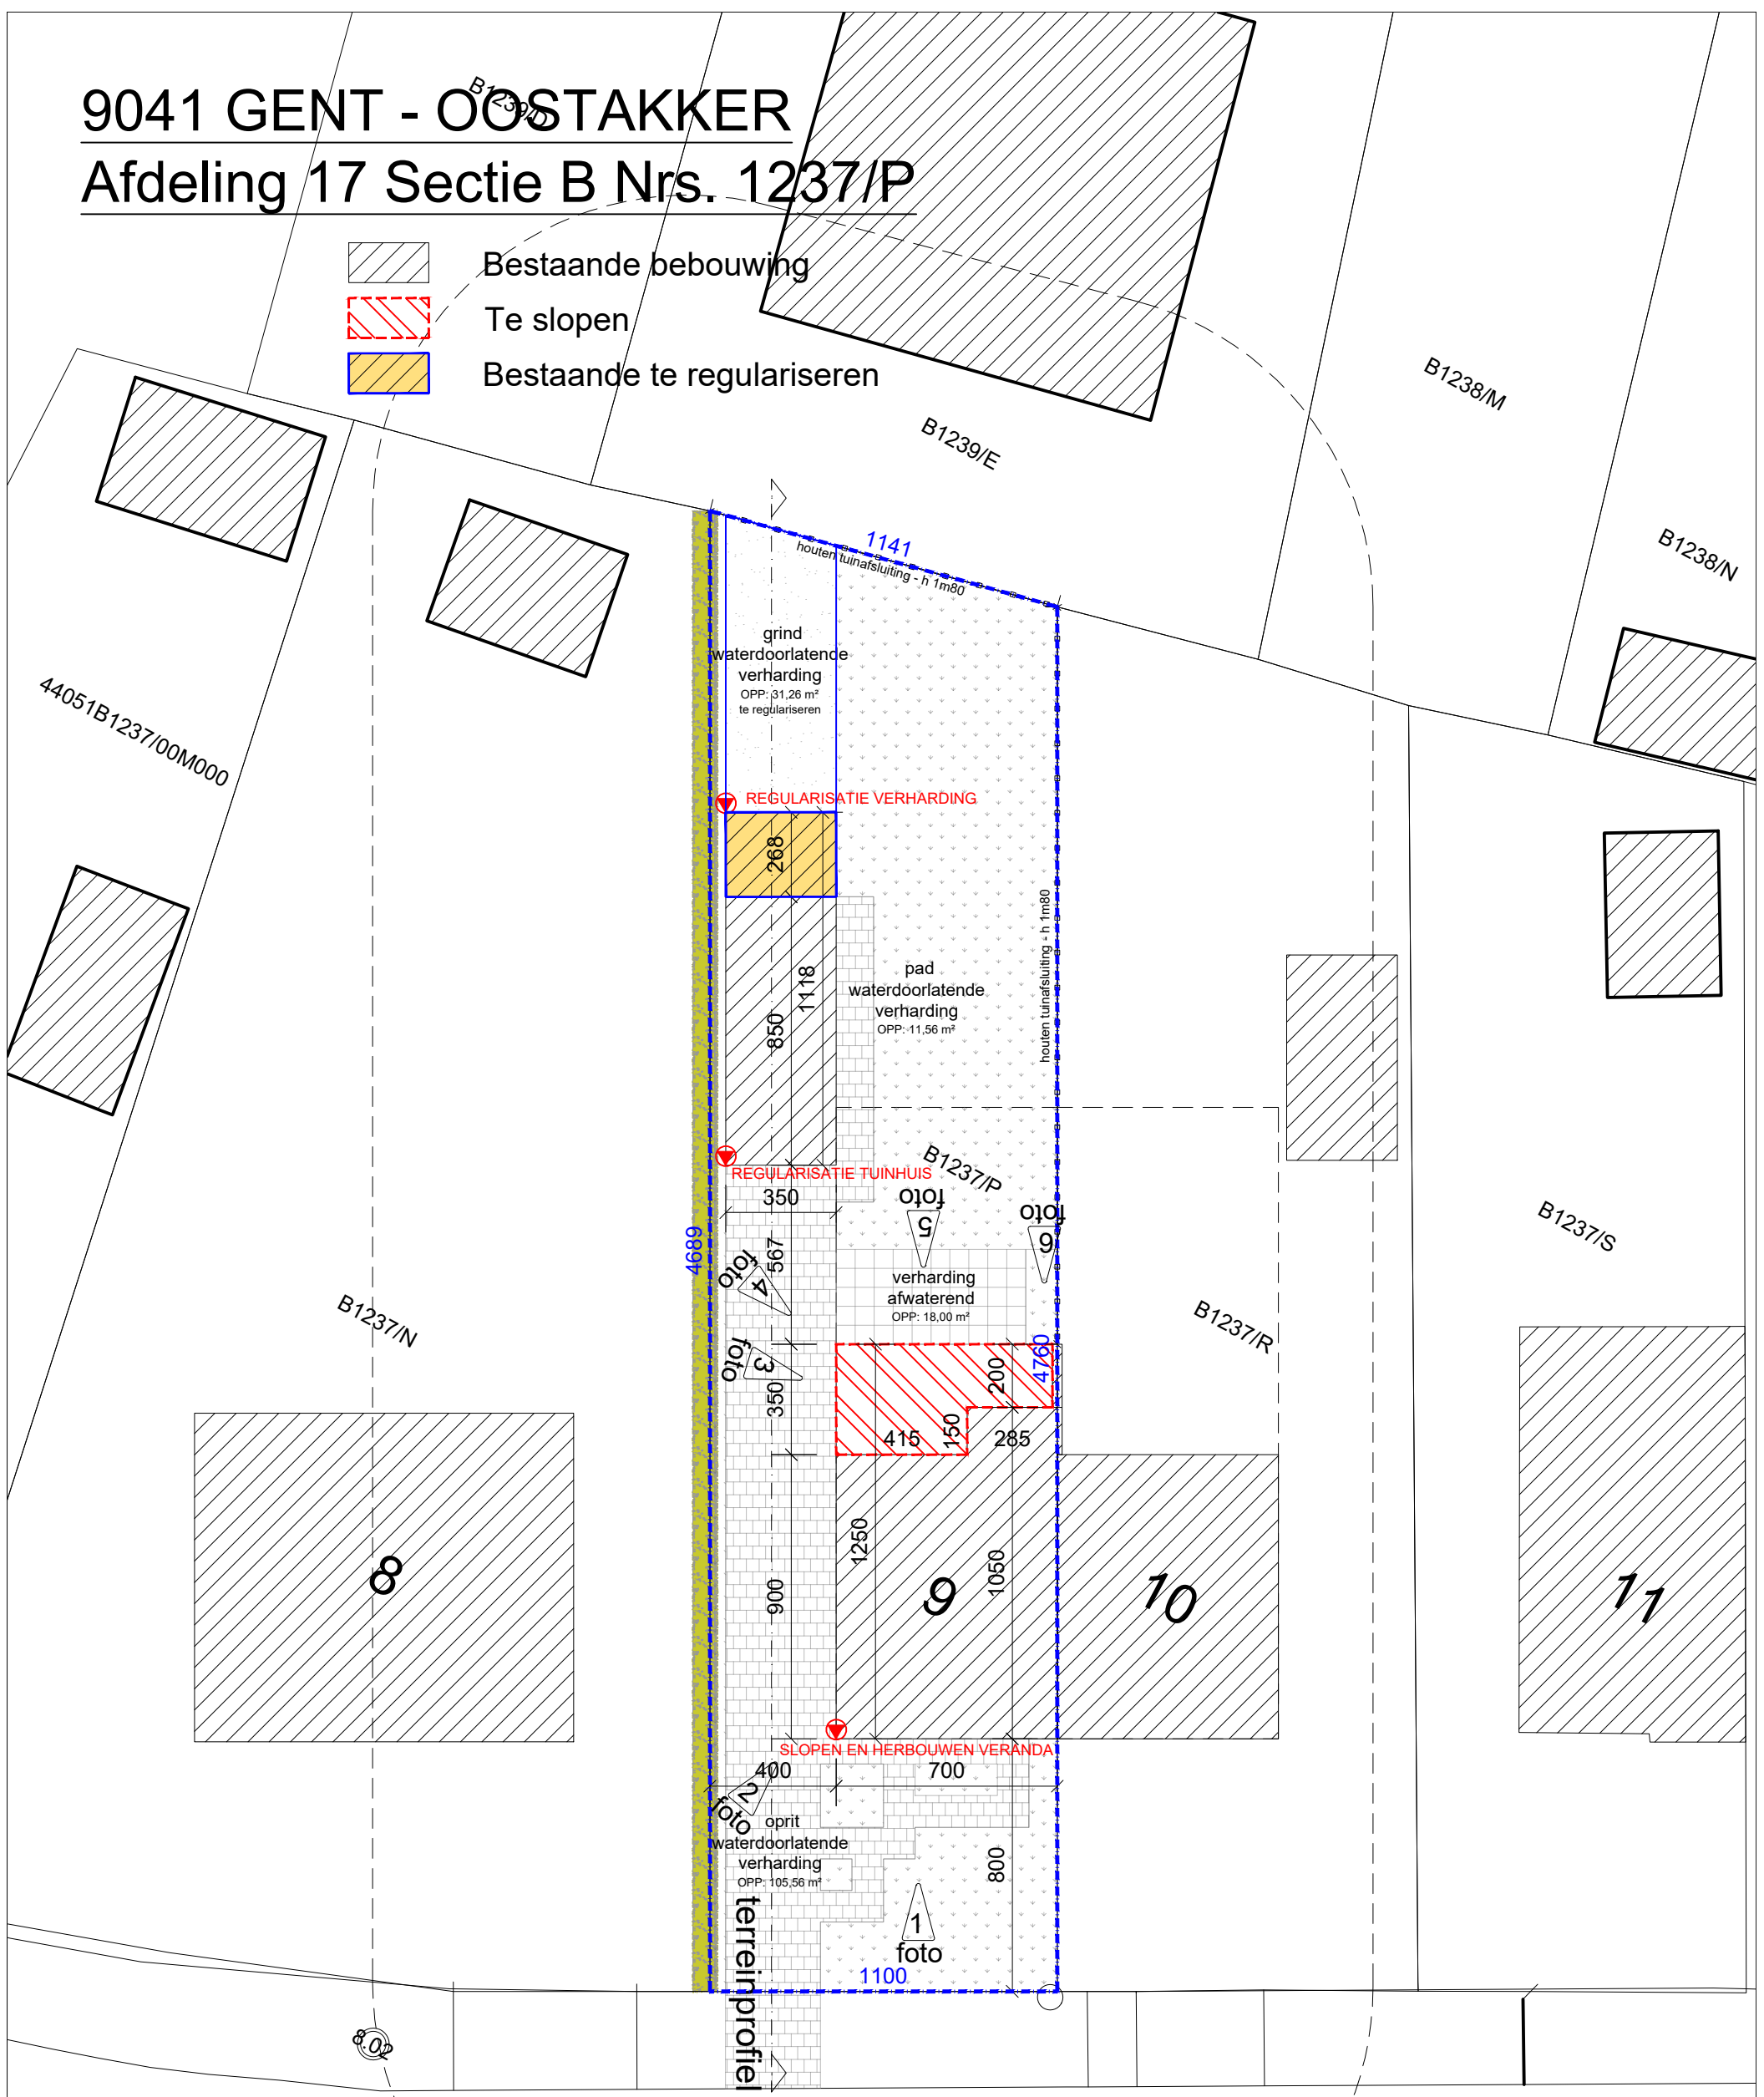


9041 GENT - OOSTAKKER

Afdeling 17 Sectie B Nrs. 1237/P

-  Bestaande bebouwing
-  Te slopen
-  Bestaande te regulariseren



Muldersveld

INPLANTINGSPLAN BESTAAND

0 200 400 600 800 1000



SCHAAL 1/200

