


9041 GENT - OOSTAKKER

Afdeling 17 Sectie B Nrs. 1237/P

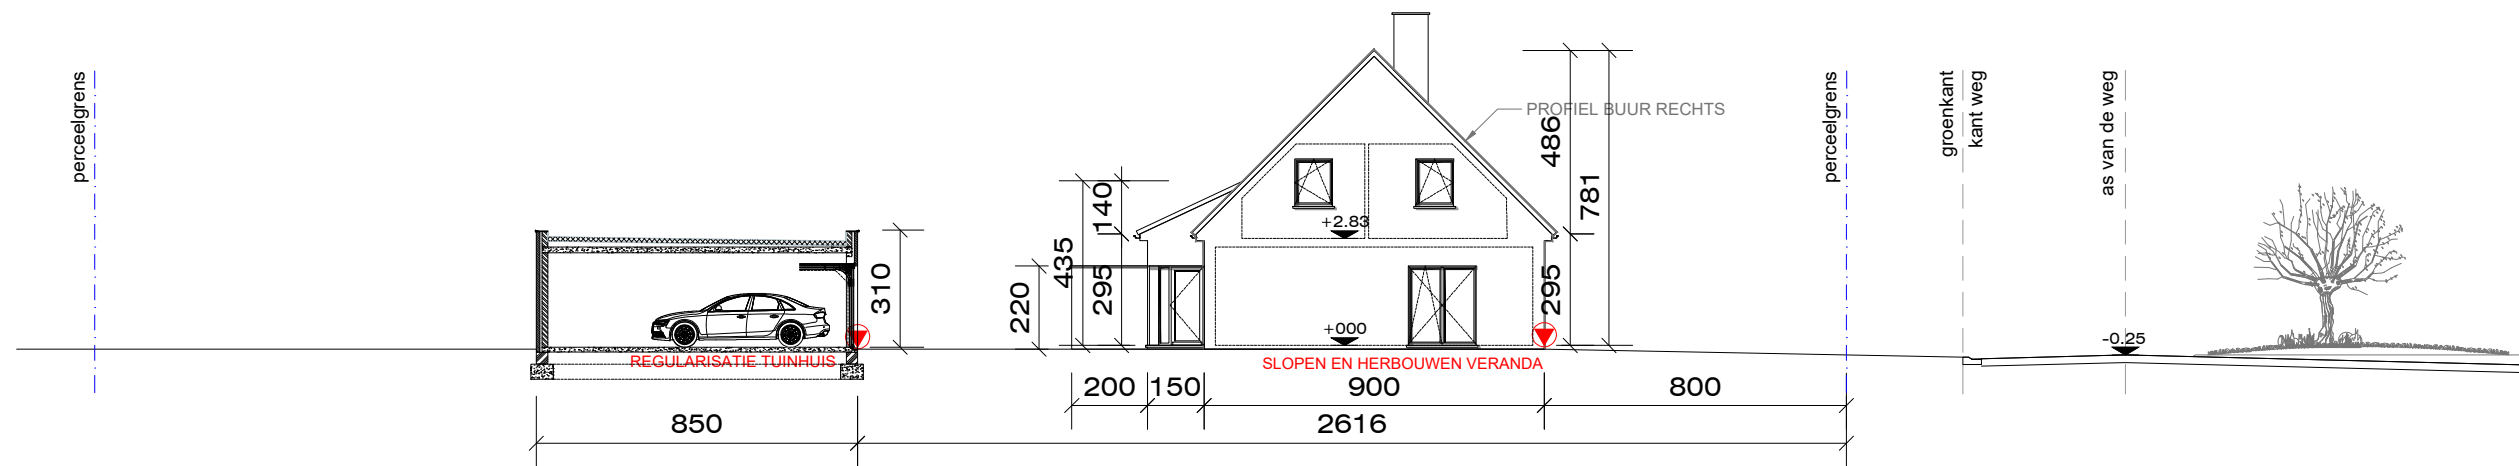

TERREINPROFIEL VERGUND

0 200 400 600 800 1000



SCHAAL 1/200