


# 9041 GENT - OOSTAKKER

## Afdeling 17 Sectie B Nrs. 1237/P

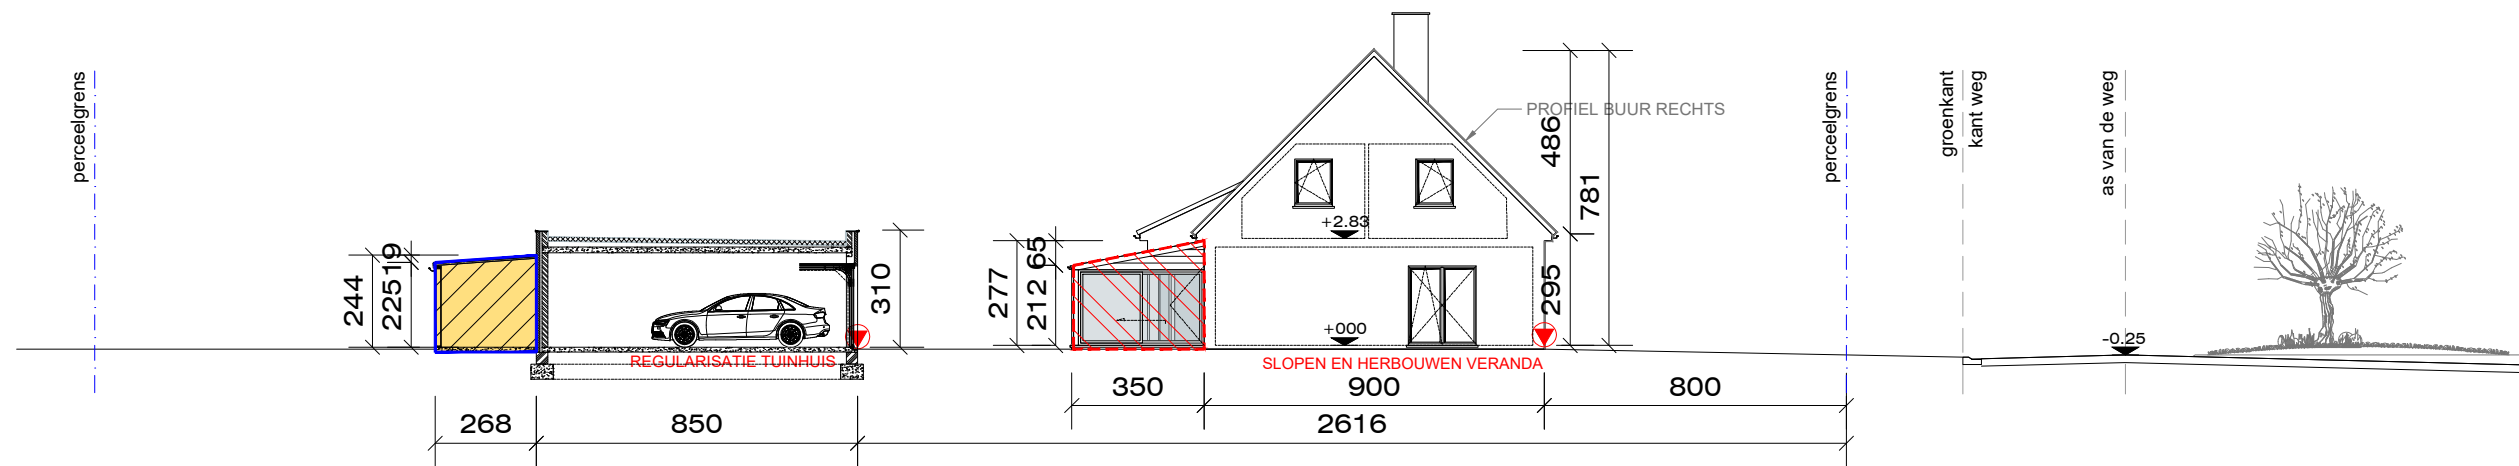

### TERREINPROFIEL BESTAAND

0 200 400 600 800 1000



SCHAAL 1/200



Te slopen bebouwing



Bestaande te regulariseren