




GELIJKLOPEND PROFIEL HOOFDGEBOUW
BIJ AANPALENDE GEBUREN

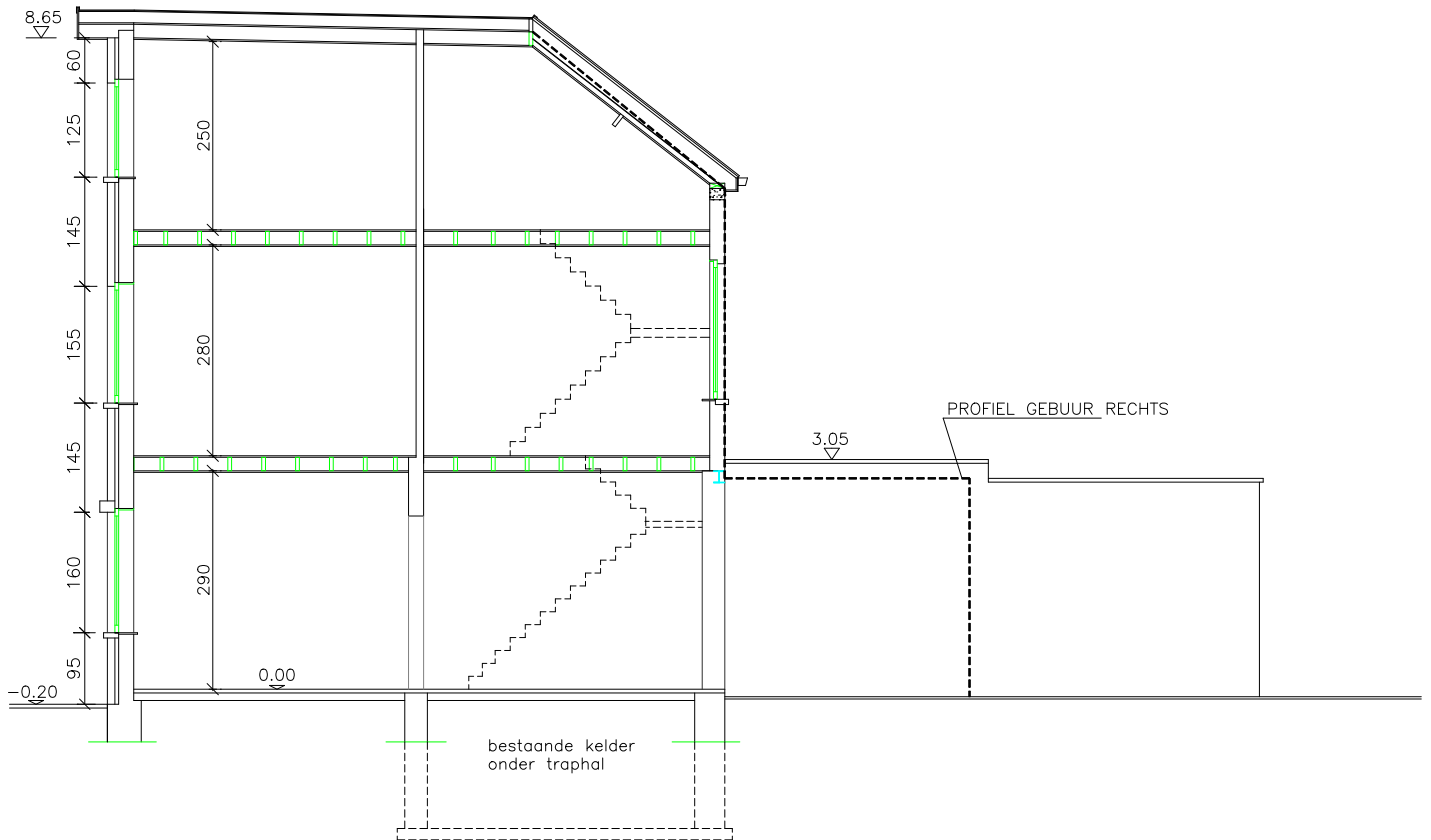

BA woning-S-B-1-doorsnede AB