


ZIE BIJZONDERE VOORWAARDE(N)

De stedenbouwkundige handelingen die uitgesloten worden uit de vergunning worden op de plannen aangeduid. Voor de overige bijzondere voorwaarden wordt verwezen naar de beslissing.

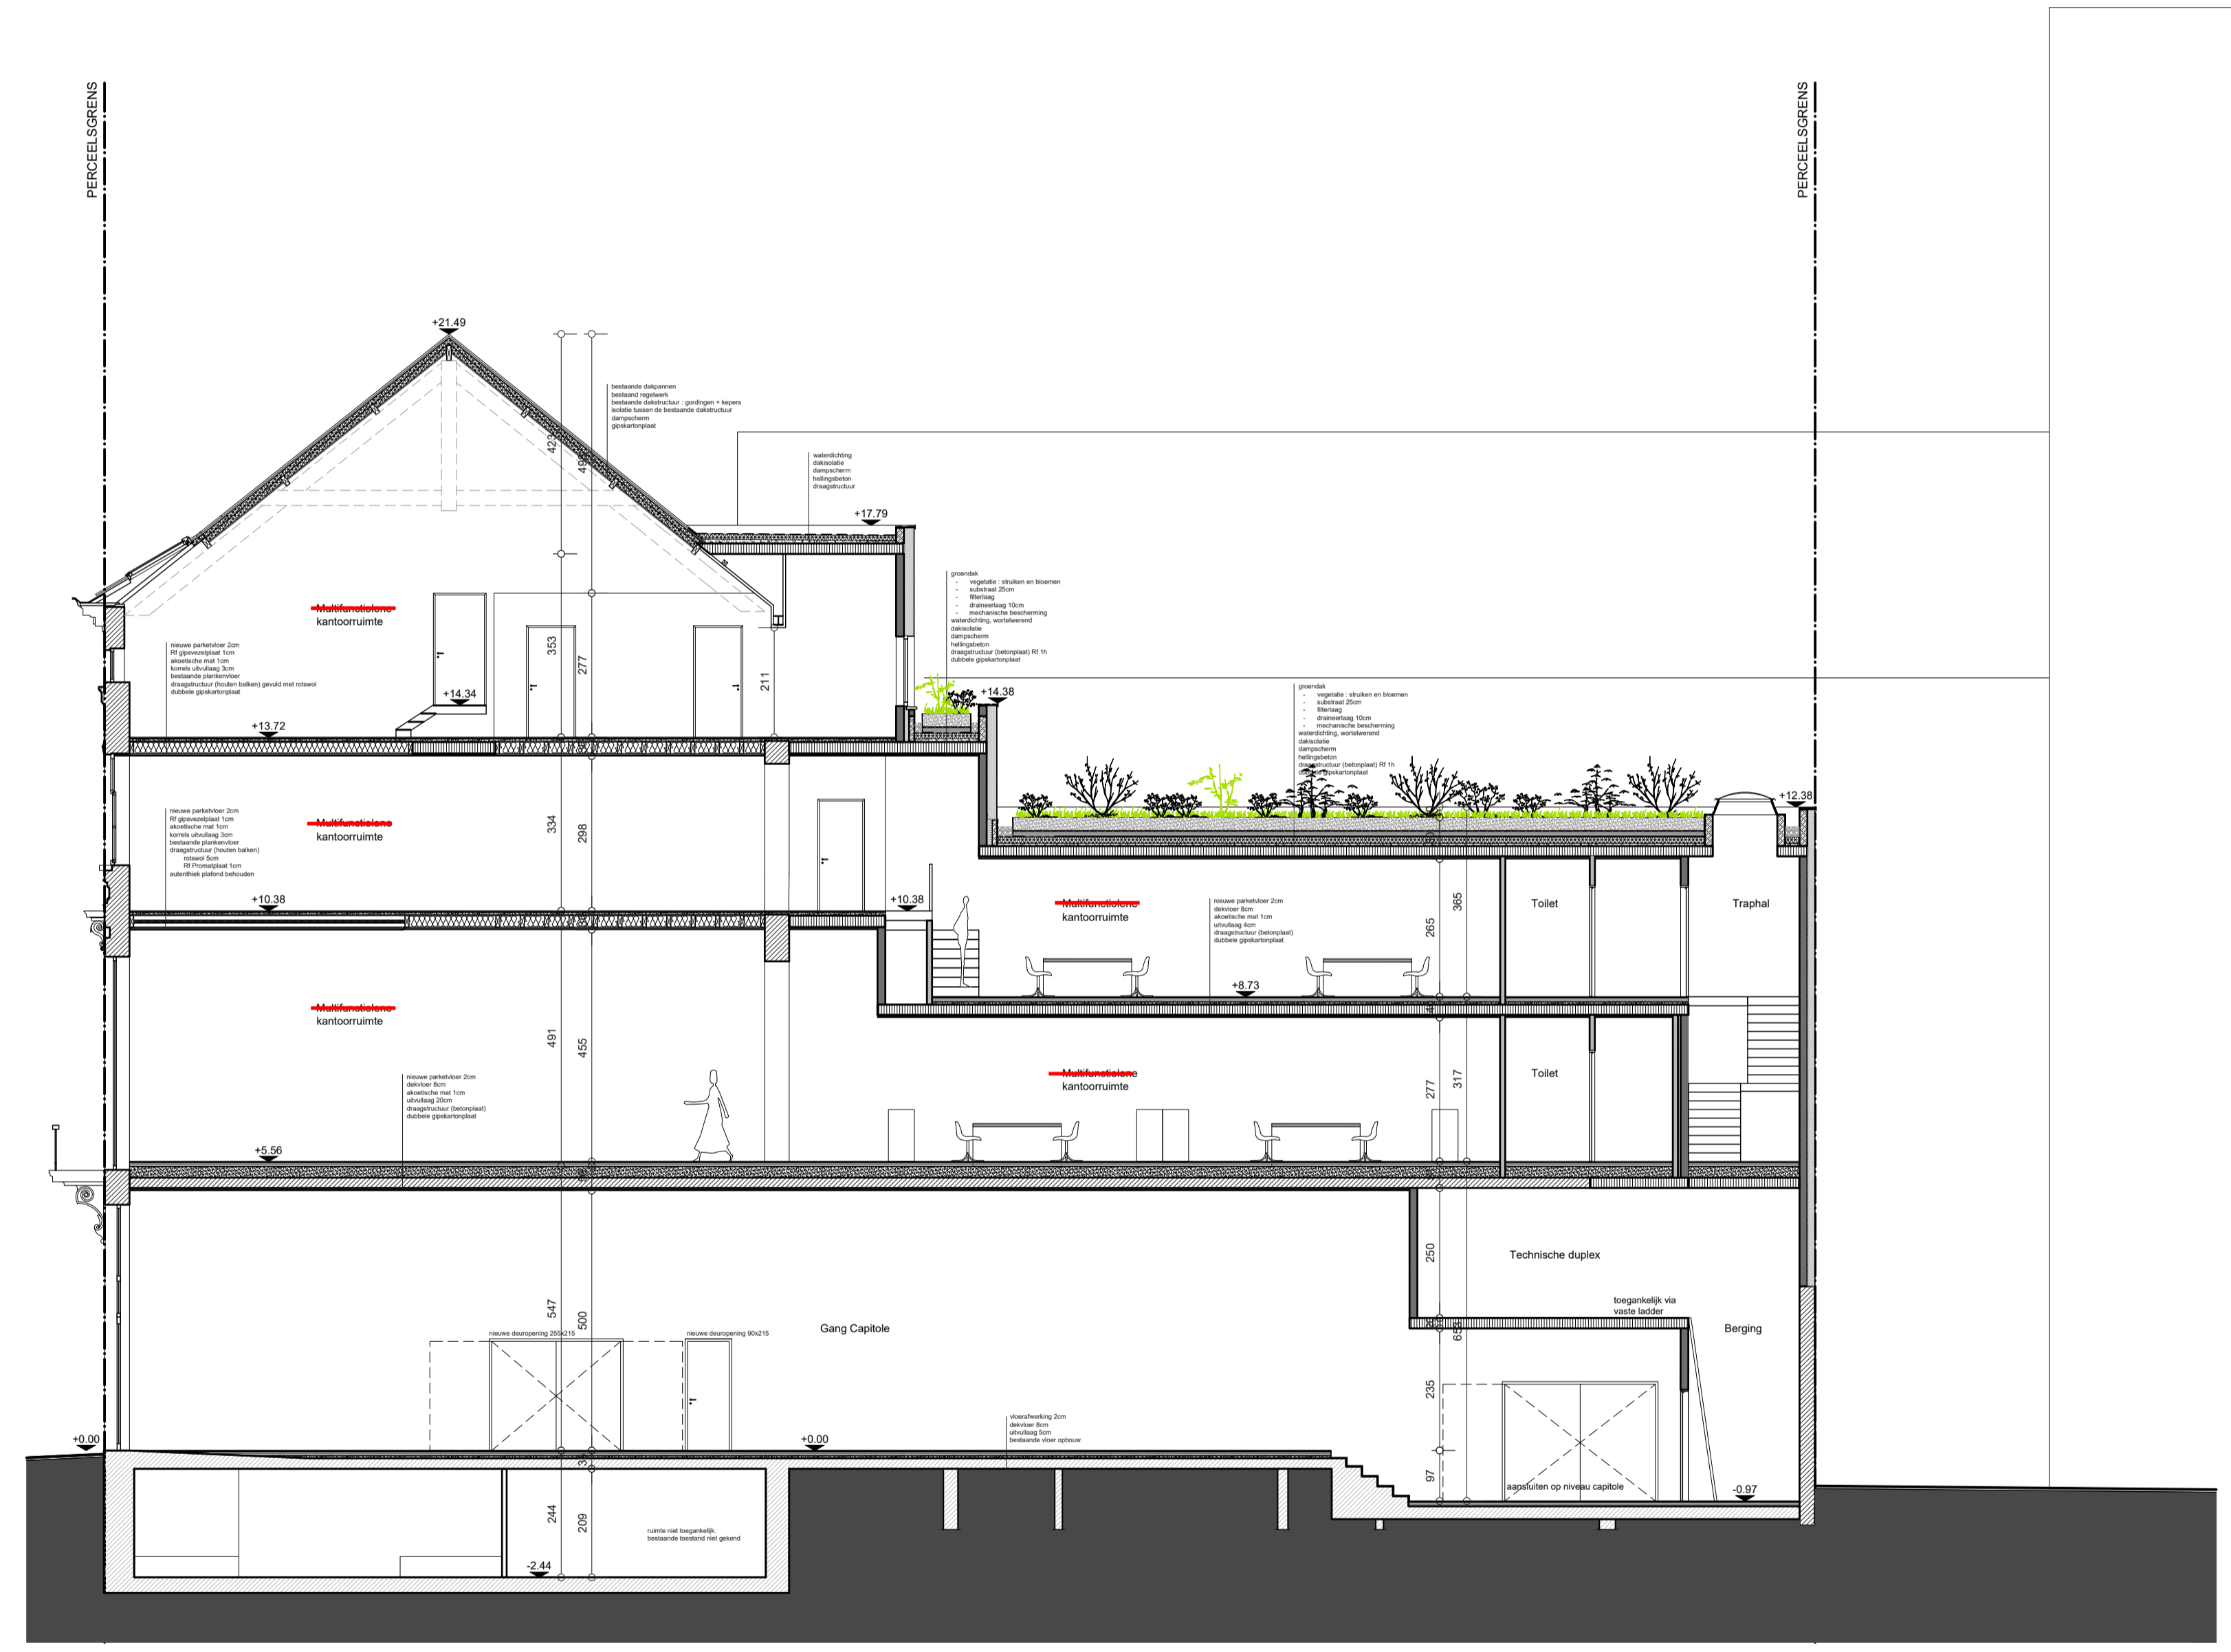

BRANDTECHNISCH				
indeeling	brandklasse	brandweerstand	bestrijding	melding / detectie
bijlage 2 (E.G.)	klasse A		RWA	handmatige detectie
bijlage 3 (MG)	klasse B	structurele elementen	snelblussers	automatische detectie
bijlage 4 (MG)	klasse C	compartimentwanden	muurhospels	handmatige melding
bijlage 6 (Ind.)	nvt	structuur type I (Ind.)	hydranten	automatische melding
		structuur type II (Ind.)	sprinklerinstallatie	

ENERGETISCH		
	norm 2015	gekozen door bouwheer
E-peil	E60	E60
K max	K40	K40
U max - R min		
max netto energiebehoefte	70kW/m² - nvt	
hernieuwbare energie	J/N	warmtepomp - zonnepanelen - pv - biomassa - stadswarmring - participatie
ventilatiesysteem	J/N	systeem A - systeem B - systeem C - systeem D
oververhitting	J/N	

Indien er meerdere gebouwdelen zijn worden deze met een lettercode onderscheiden.		AKOESTISCH	TOEGANKELIJKHEID
Woning (W), Kantoor (K), Industrie (I), Winkel (W)		normaal comfort x	van toepassing x
		verhoogd comfort	niel van toepassing
		niel van toepassing	

Alle funderingen tot op vaste- en vorstvrije grond, alle stabiliteit volgens studie van I.-bouwkuude
 Alle tegenstrijdigheden tussen het architectuur- en stabiliteitsplan dienen te worden gemeld, alle maataanduidingen zijn indicatief en dienen gecontroleerd

wijzigingen tov plan ... op datum van ... :		
...		
...		
...		

Bouwplaats Graaf Van Vlaanderenplein 3-9 9000 Gent 4e Afz. Sie D. nrs. 2538/e2 en 2538/f2 Oost-Vlaanderen	Bouwheer NV Capitole Graaf Van Vlaanderenplein 5 9000 Gent	BA_221539bdsA_S_N_32_AA' dat. 14/02/2024 plan 32 / 64 afm. in cm. 1 / 100 sch. 0 2.5m
--	--	--

Project Verbouwen van de zijbouw van de Capitole en restauratie van de voorgevel	SNEDE A	NIEUWE TOESTAND
--	----------------	------------------------

Goedgekeurd en voor akkoord ondertekend:		
bouwheer	architect	aannemer

Projectarchitect
 Steven Oost
 +32 493 09 62 75
 steven.oost@3architecten.eu

3 ARCHITECTEN Architectuur & Consultancy
 Wiedauwkaai 23v Deken de Saegherplein 14
 9000 Gent 8800 Roeselare
 www.3architecten.eu info@3architecten.eu