


**ZIE BIJZONDERE VOORWAARDE(N)**

De stedenbouwkundige handelingen die uitgesloten worden uit de vergunning worden op de plannen aangeduid. Voor de overige bijzondere voorwaarden wordt verwezen naar de beslissing.

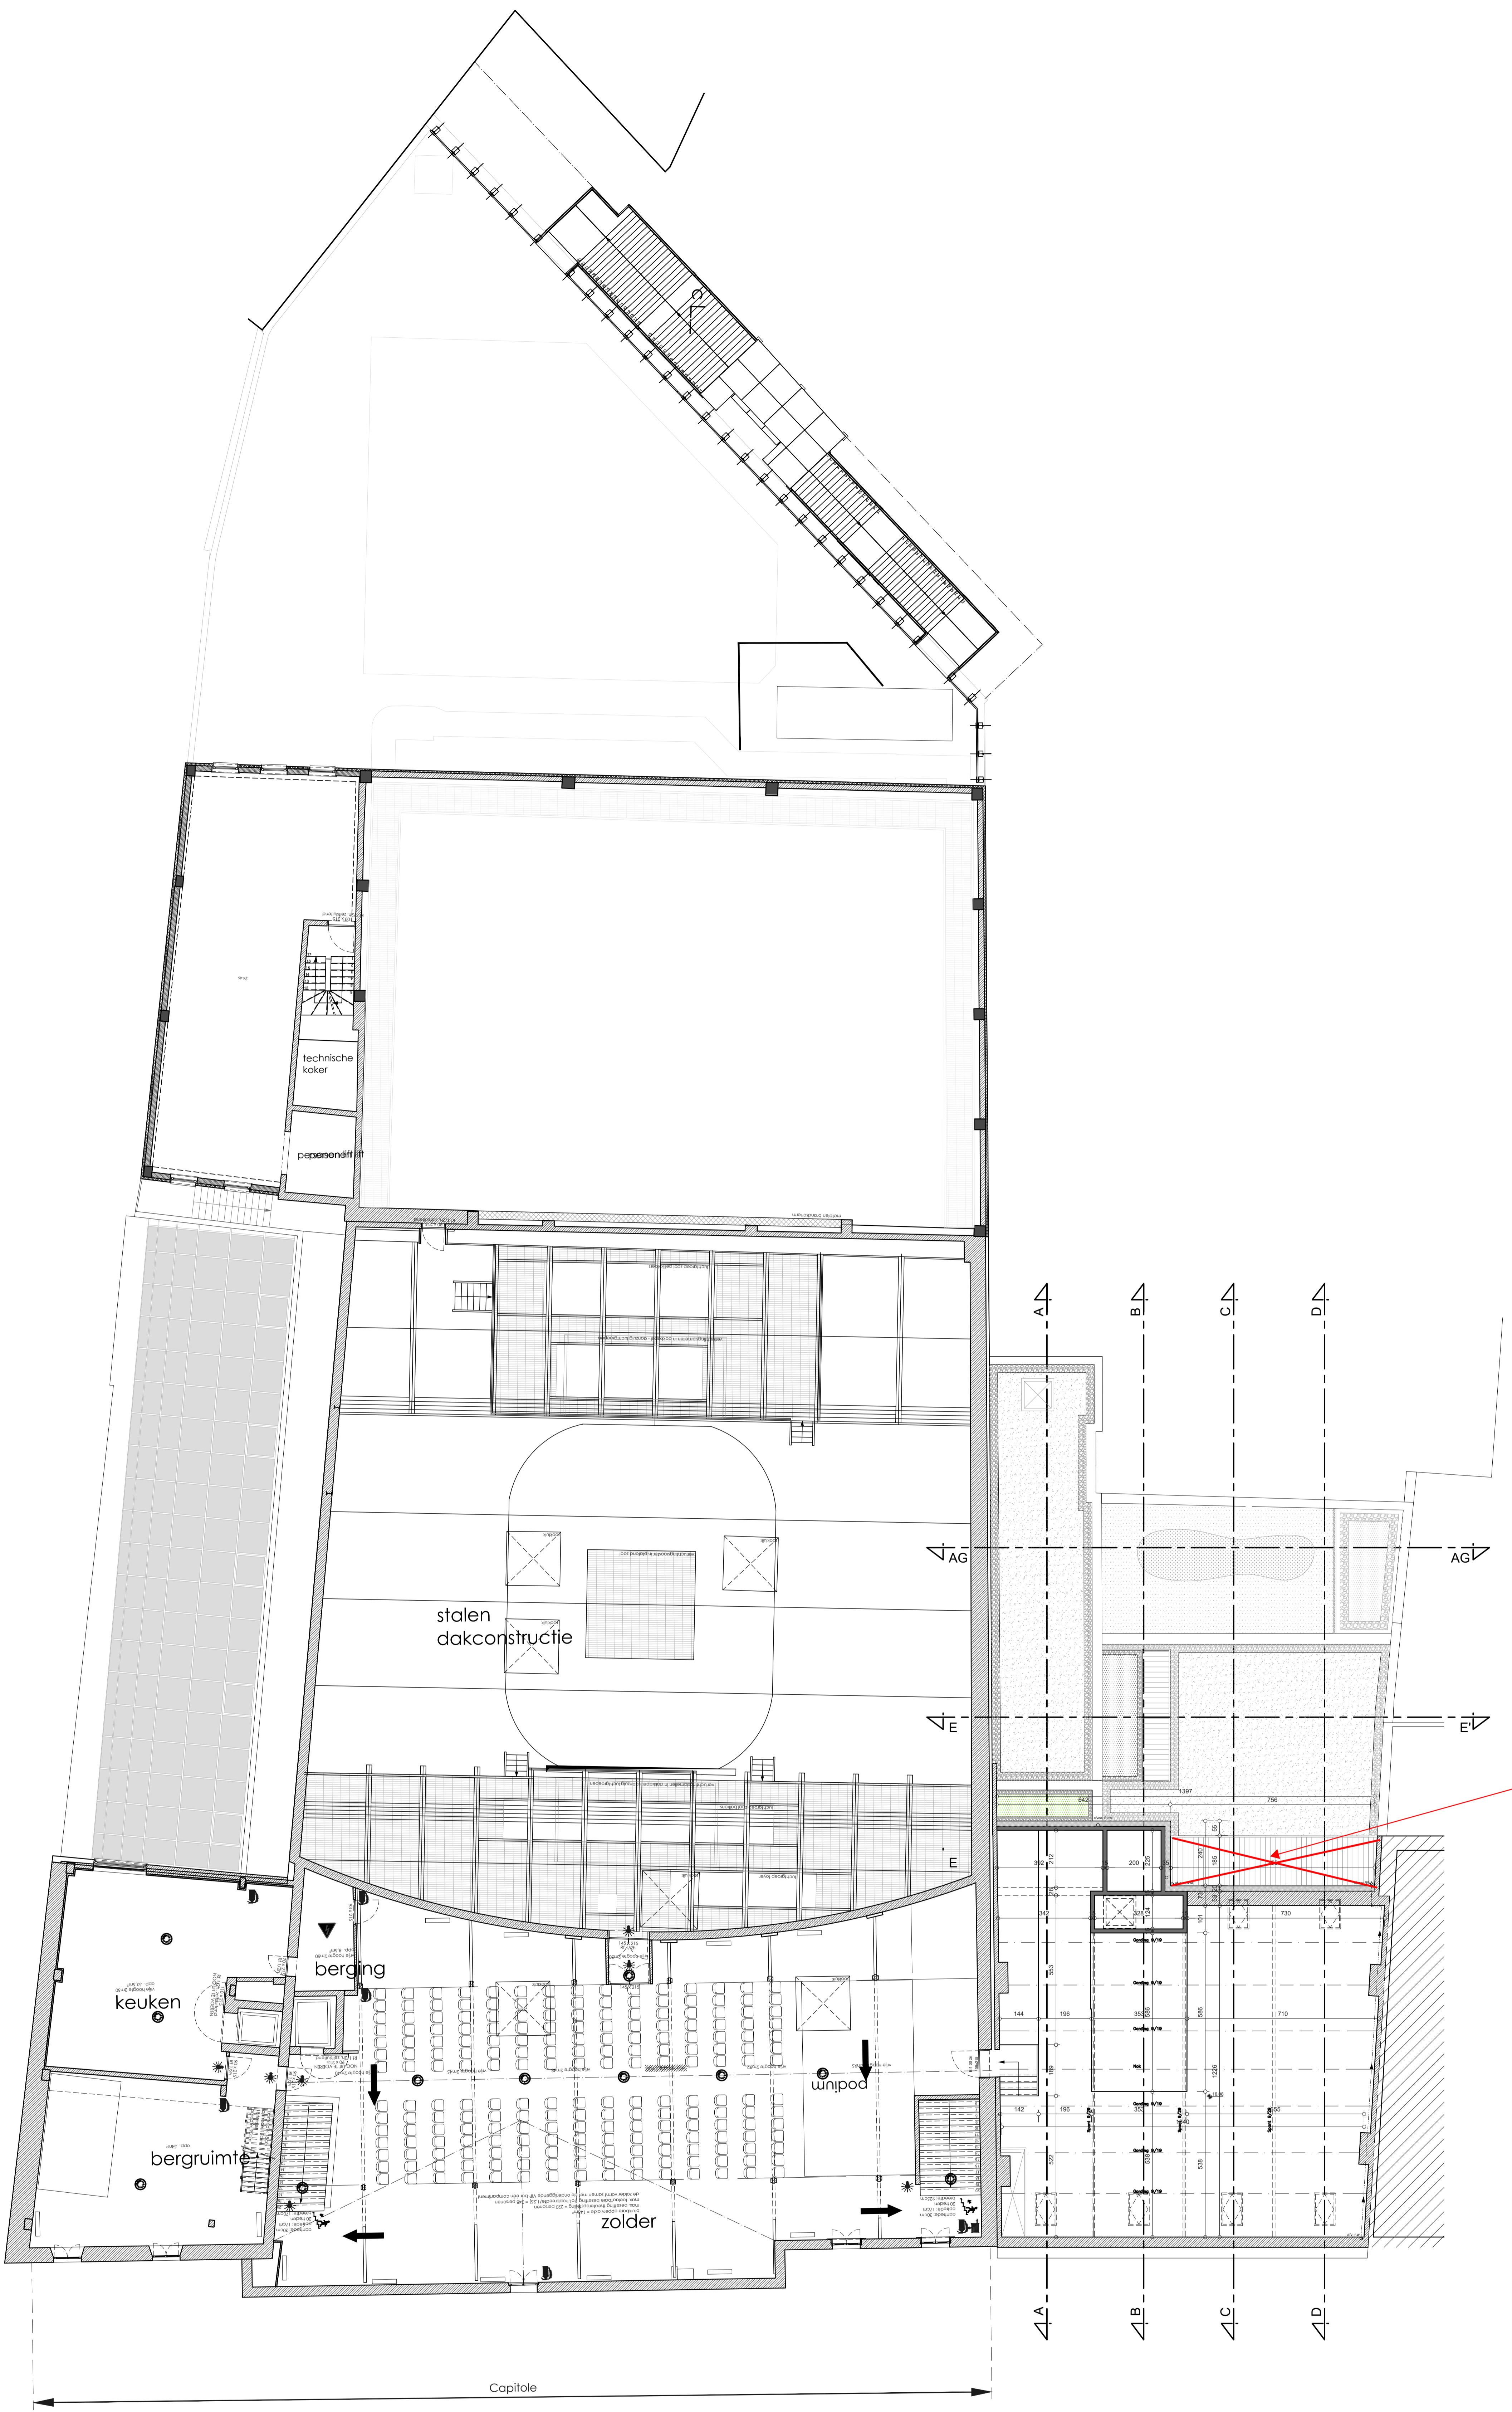

Het terras op de 3e verdieping wordt uitgesloten uit de vergunning.

**3 ARCHITECTEN**  
 Architectuur & Consultancy  
 Wiedemaai 23v  
 8000 Gent  
 www.3architecten.eu  
 +32 9 260 09 62 75  
 steven.ord@3architecten.eu  
 hmg@3architecten.eu


---	---	---

<b>Project</b> Verbouwen van de zijkant van de Capitole en restauratie van de voorzijde	<b>VERBODENIS 14</b>	<b>NEUWET TOESTAND</b>
--	----------------------	------------------------

<b>Geplaatst en voor akkoord ondertekend:</b> bouwmeester	architect	aanvrager
--	-----------	-----------



