


**ZIE BIJZONDERE
VOORWAARDE(N)**

De stedenbouwkundige handelingen die uitgesloten worden uit de vergunning worden op de plannen aangeduid. Voor de overige bijzondere voorwaarden wordt verwezen naar de beslissing.

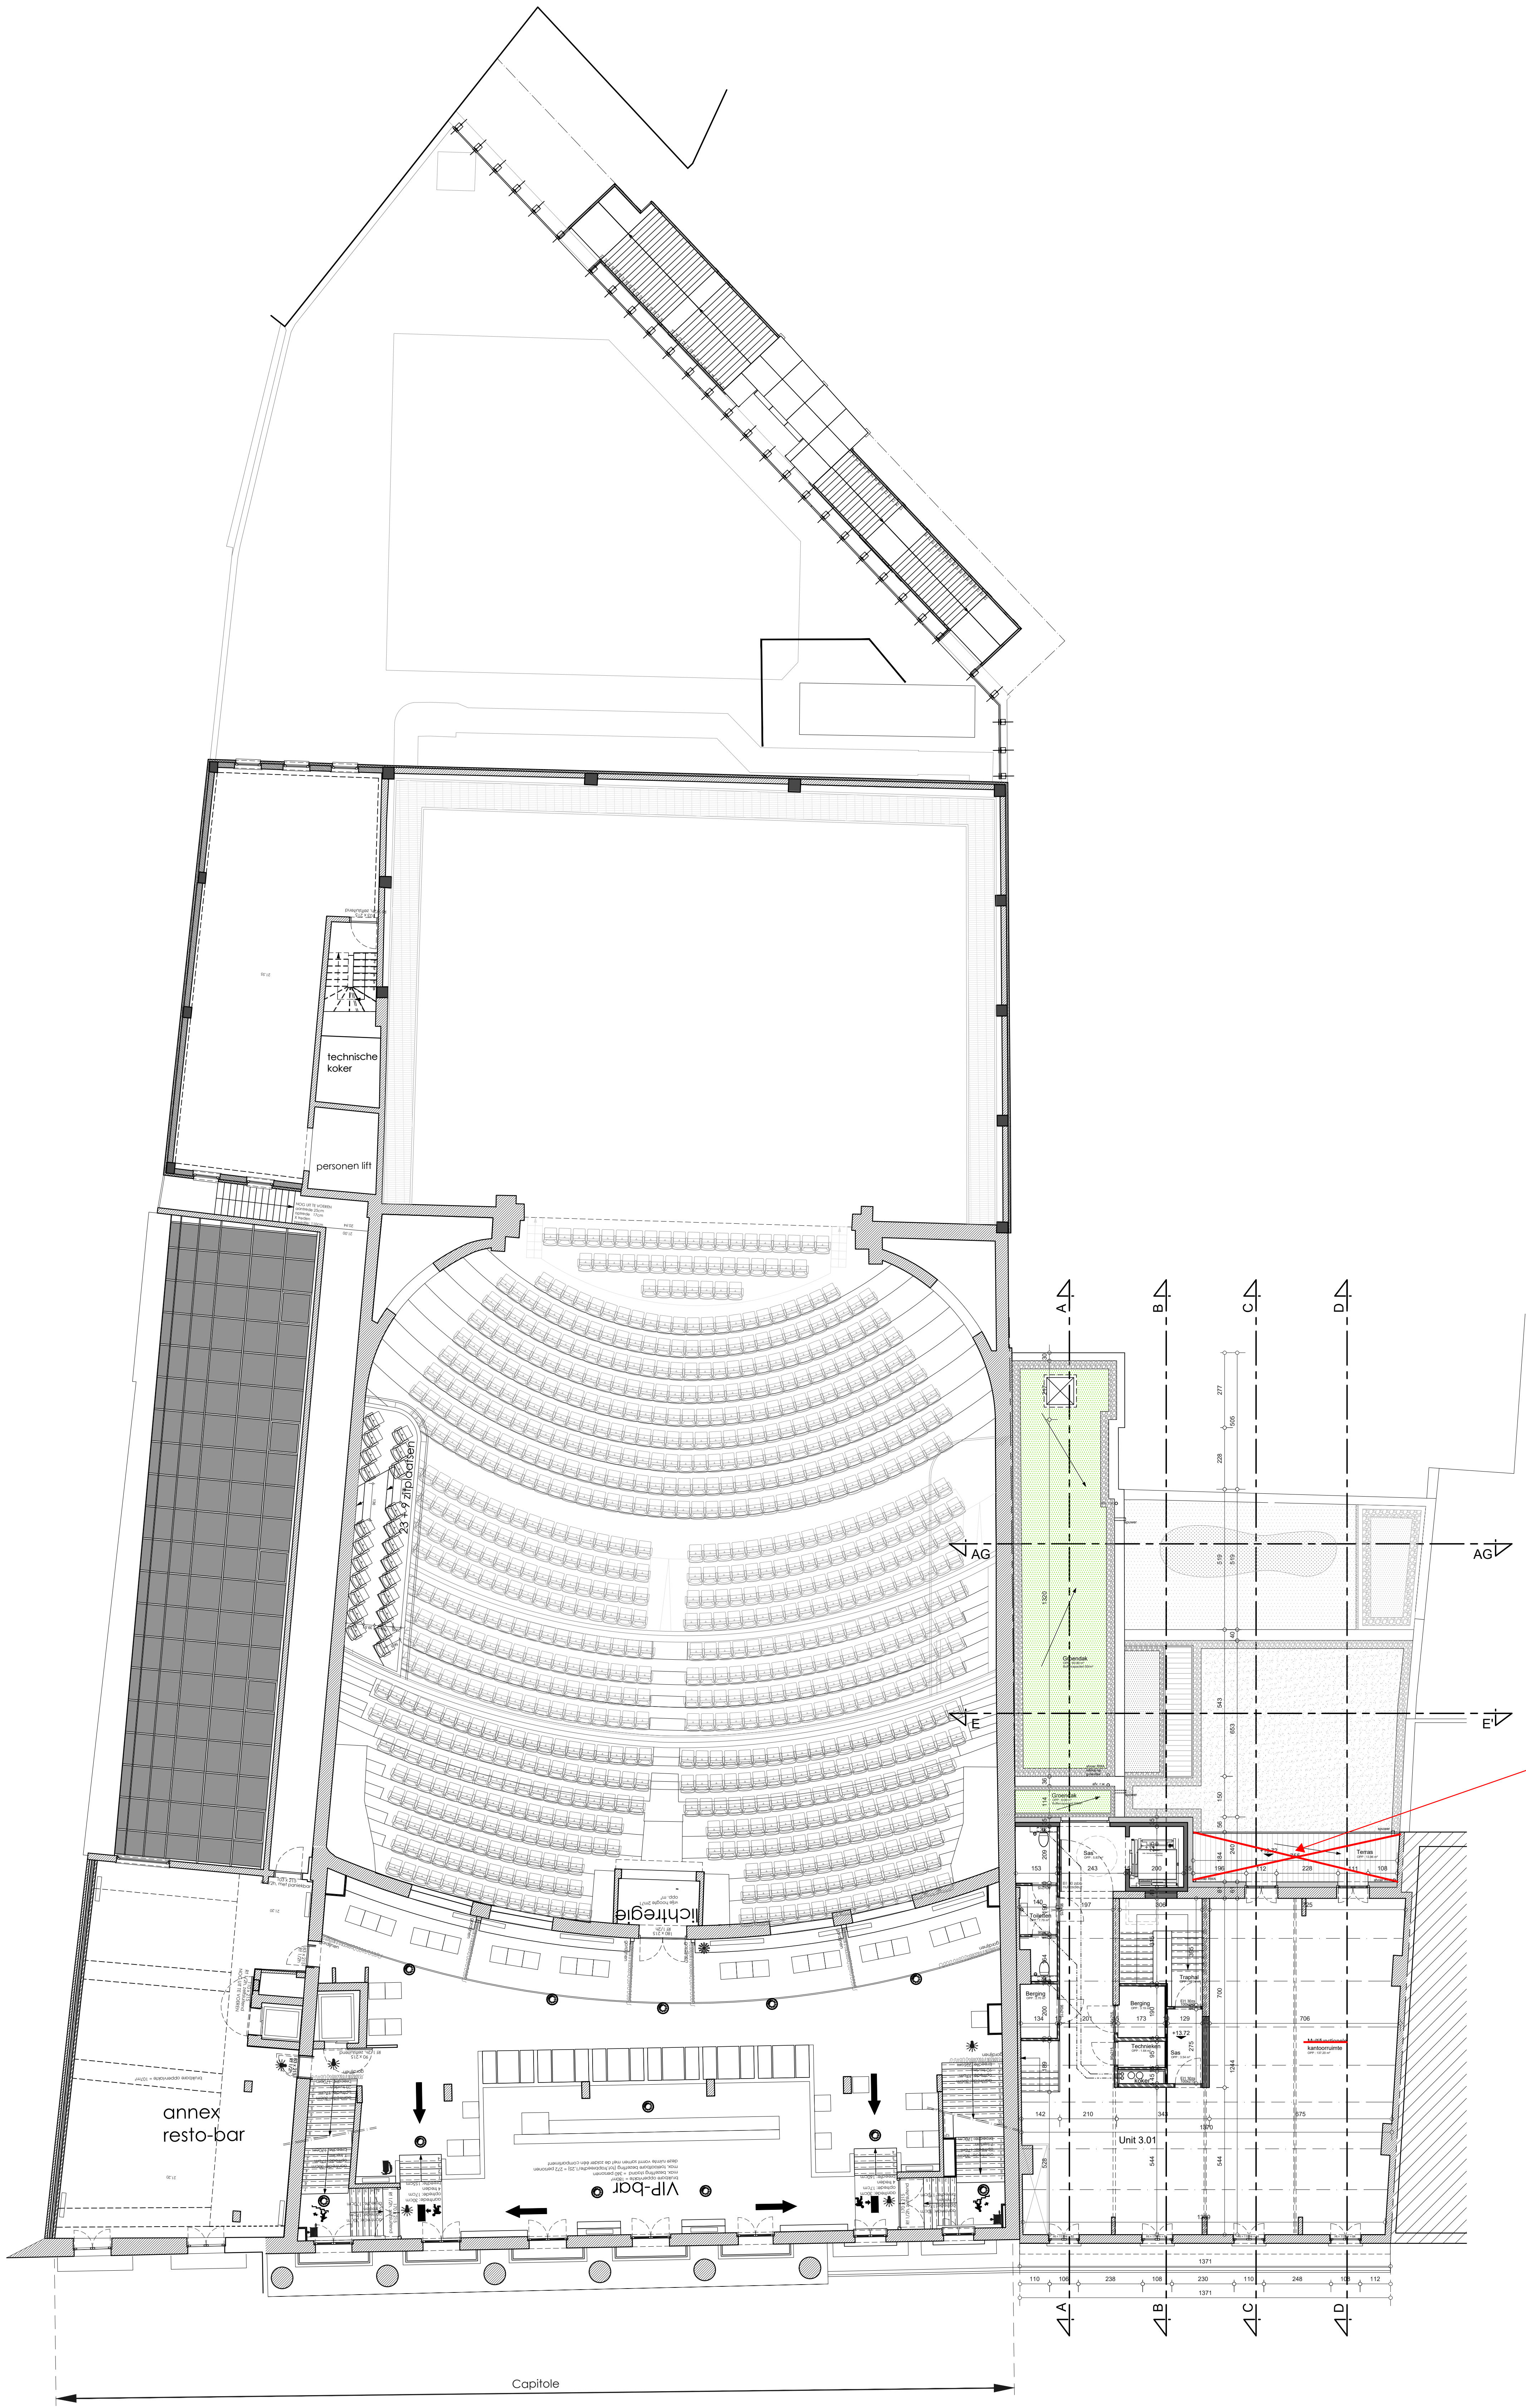

Het terras op de 3e verdieping wordt uitgesloten uit de vergunning.



Wijzigingen voor plan – op datum van... :


3 ARCHITECTEN

Architecture & Consultancy




Projectarchitect
 architect
 architect

VERDEROP 41

NEUWET TOESTAND

aanwijzer
 aanwijzer
 aanwijzer