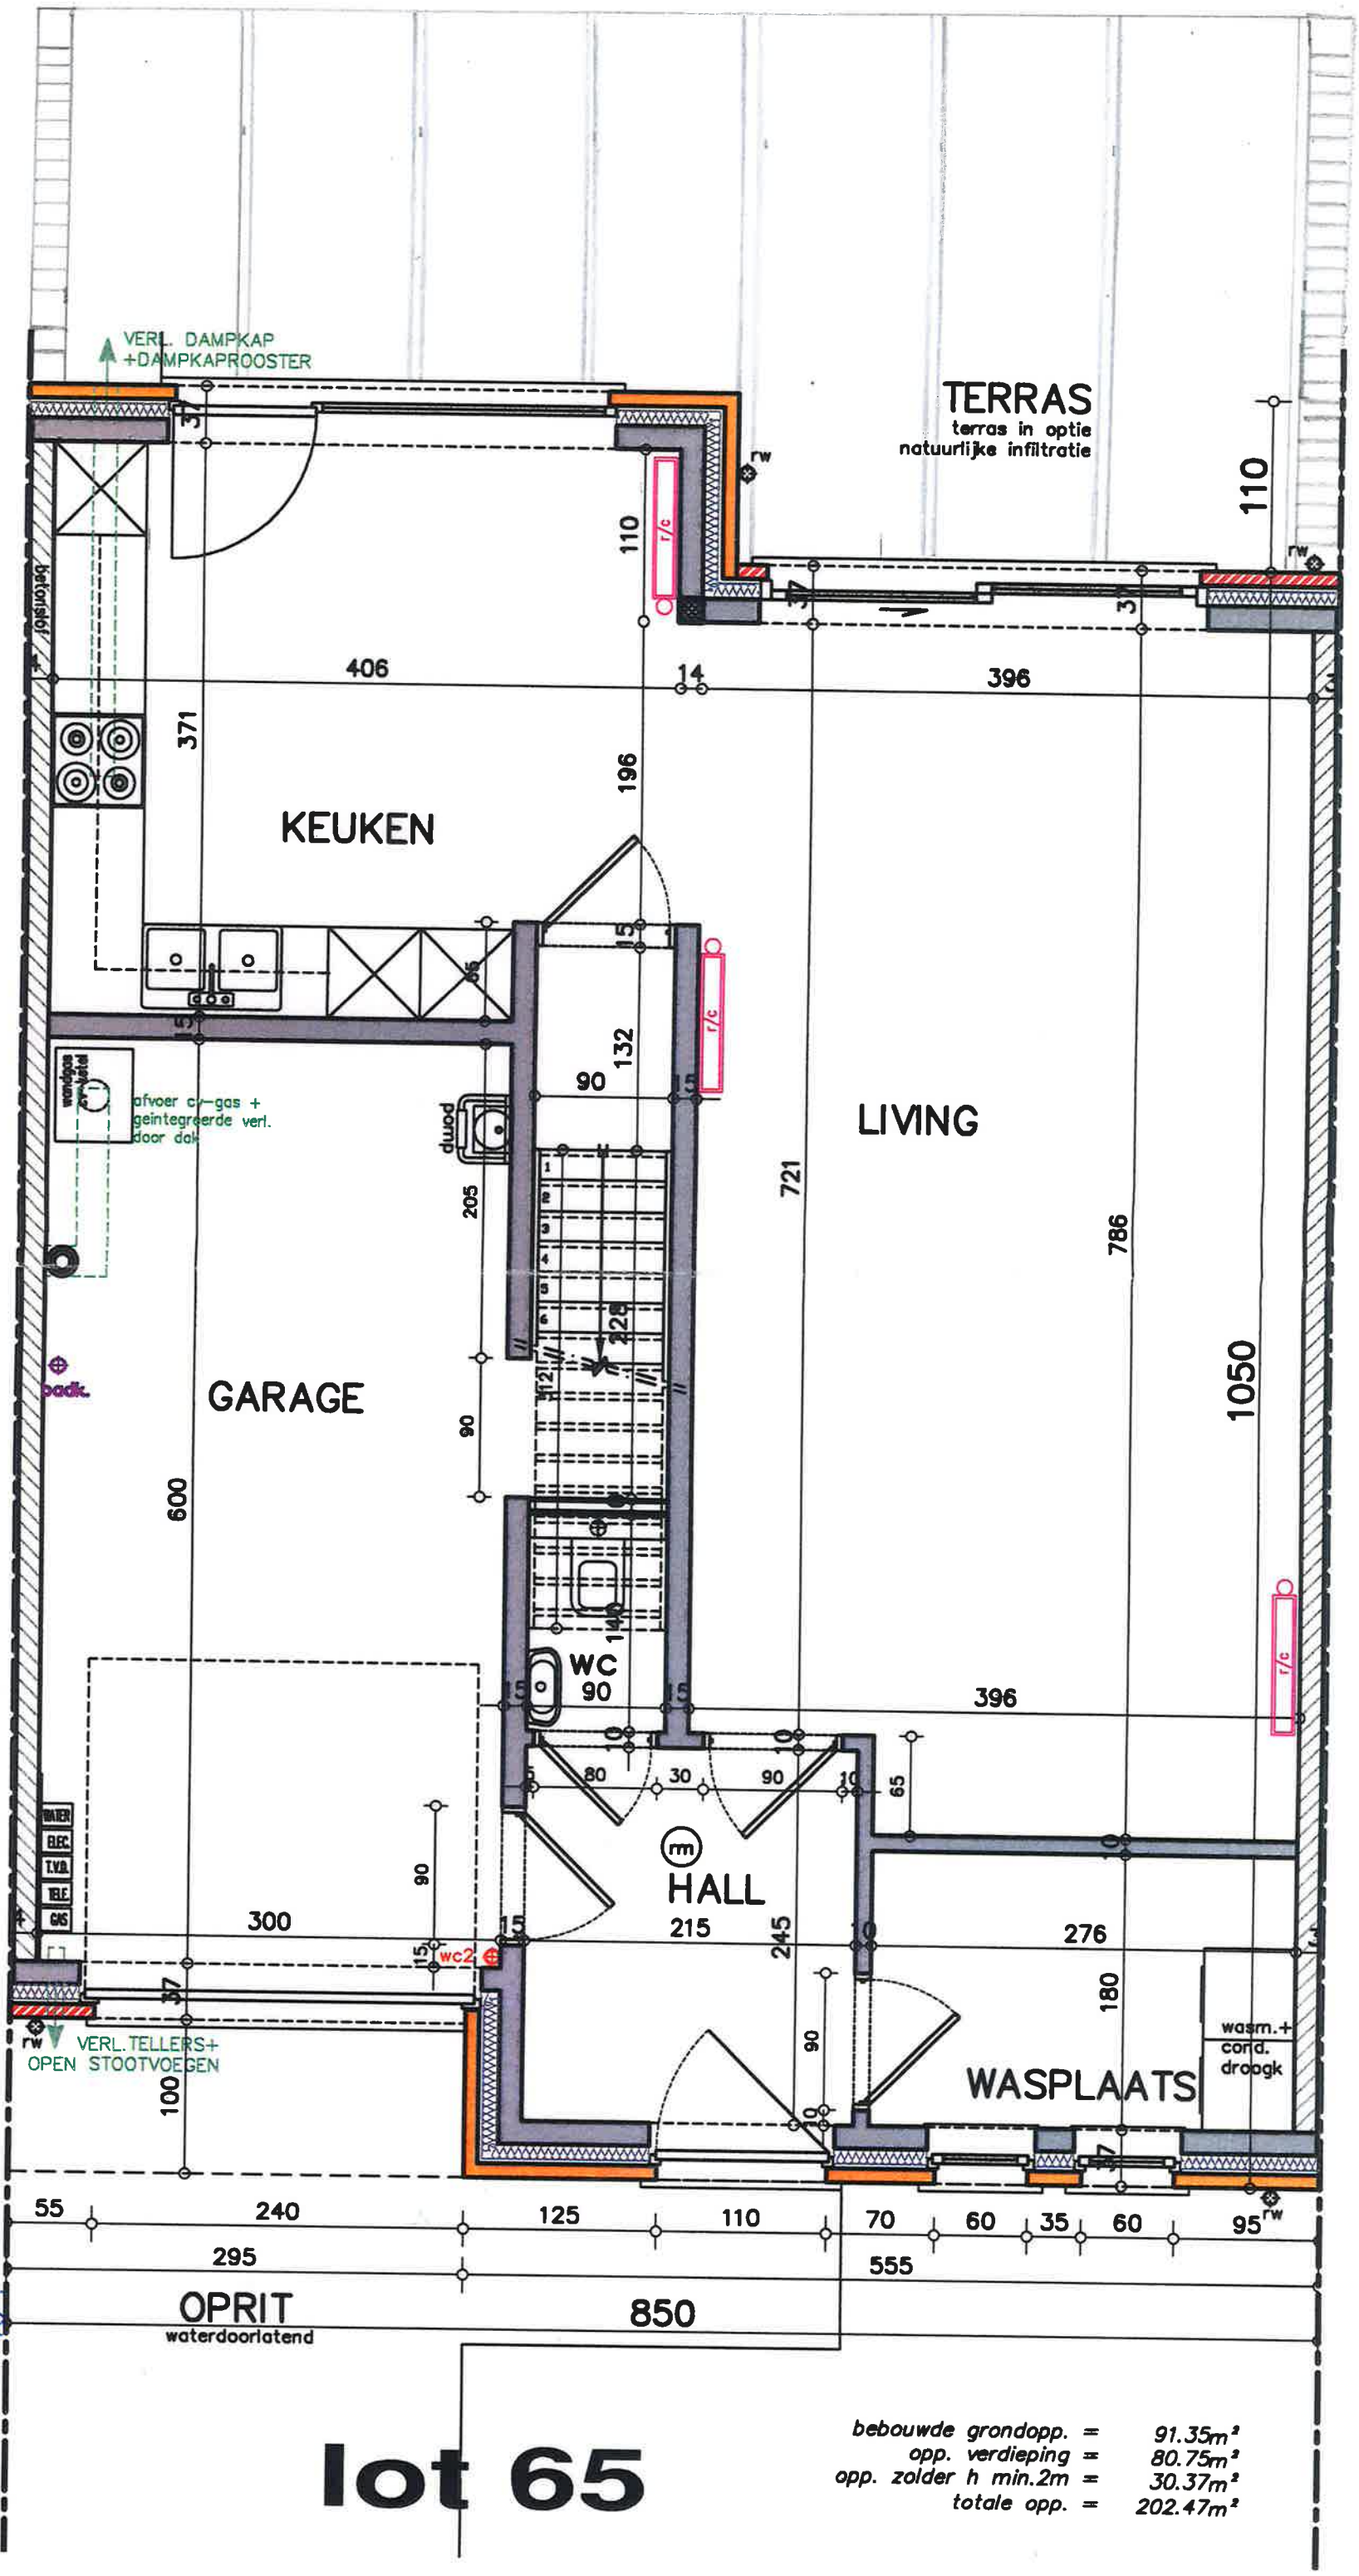

ADRES : CELINE DANGETTESTR 8, 9041 OOSTAKKER ARR

GRONDPLAN : NIEUW.

lot 65

bebouwde grondopp. =	91.35m²
opp. verdieping =	80.75m²
opp. zolder h min.2m =	30.37m²
totale opp. =	202.47m²