

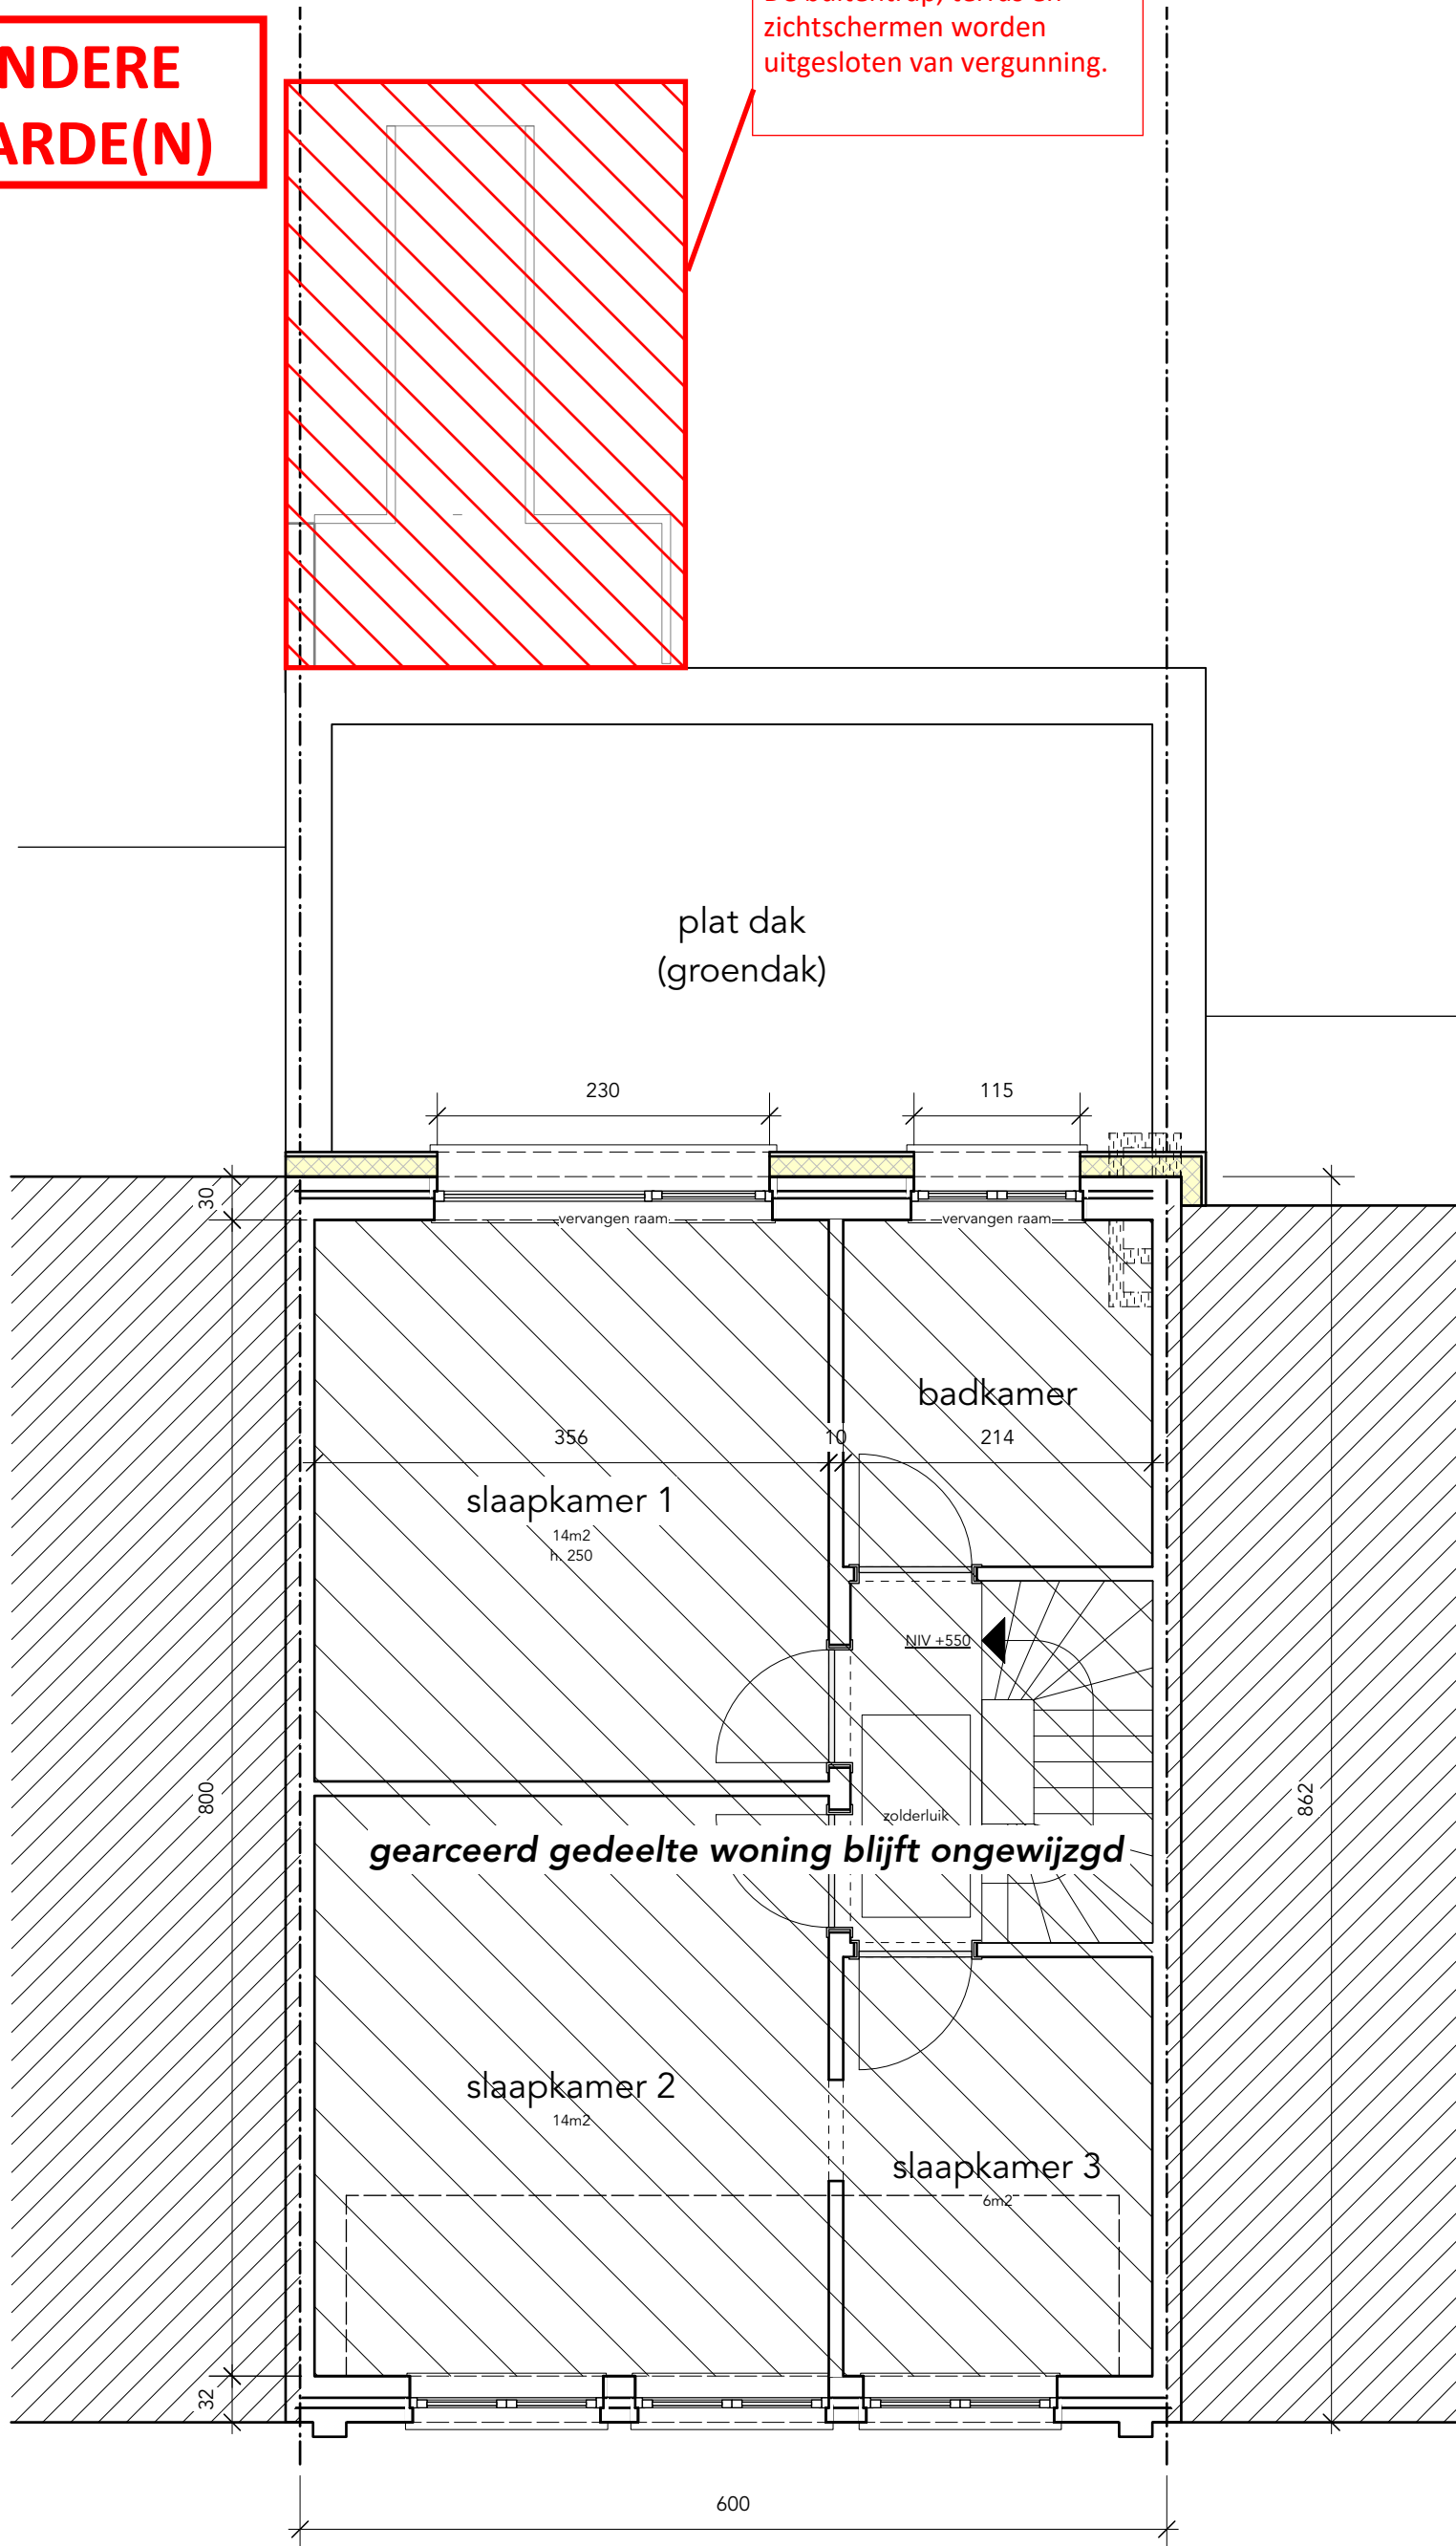


**ZIE BIJZONDERE  
VOORWAARDE(N)**

De buitentrap, terras en  
zichtschermen worden  
uitgesloten van vergunning.

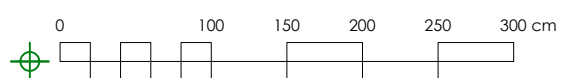

**PLAN 2° VERDIEPING**

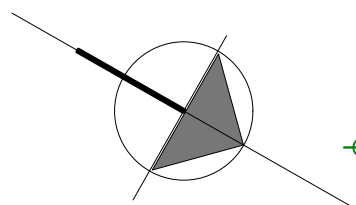

**(1:50)**