

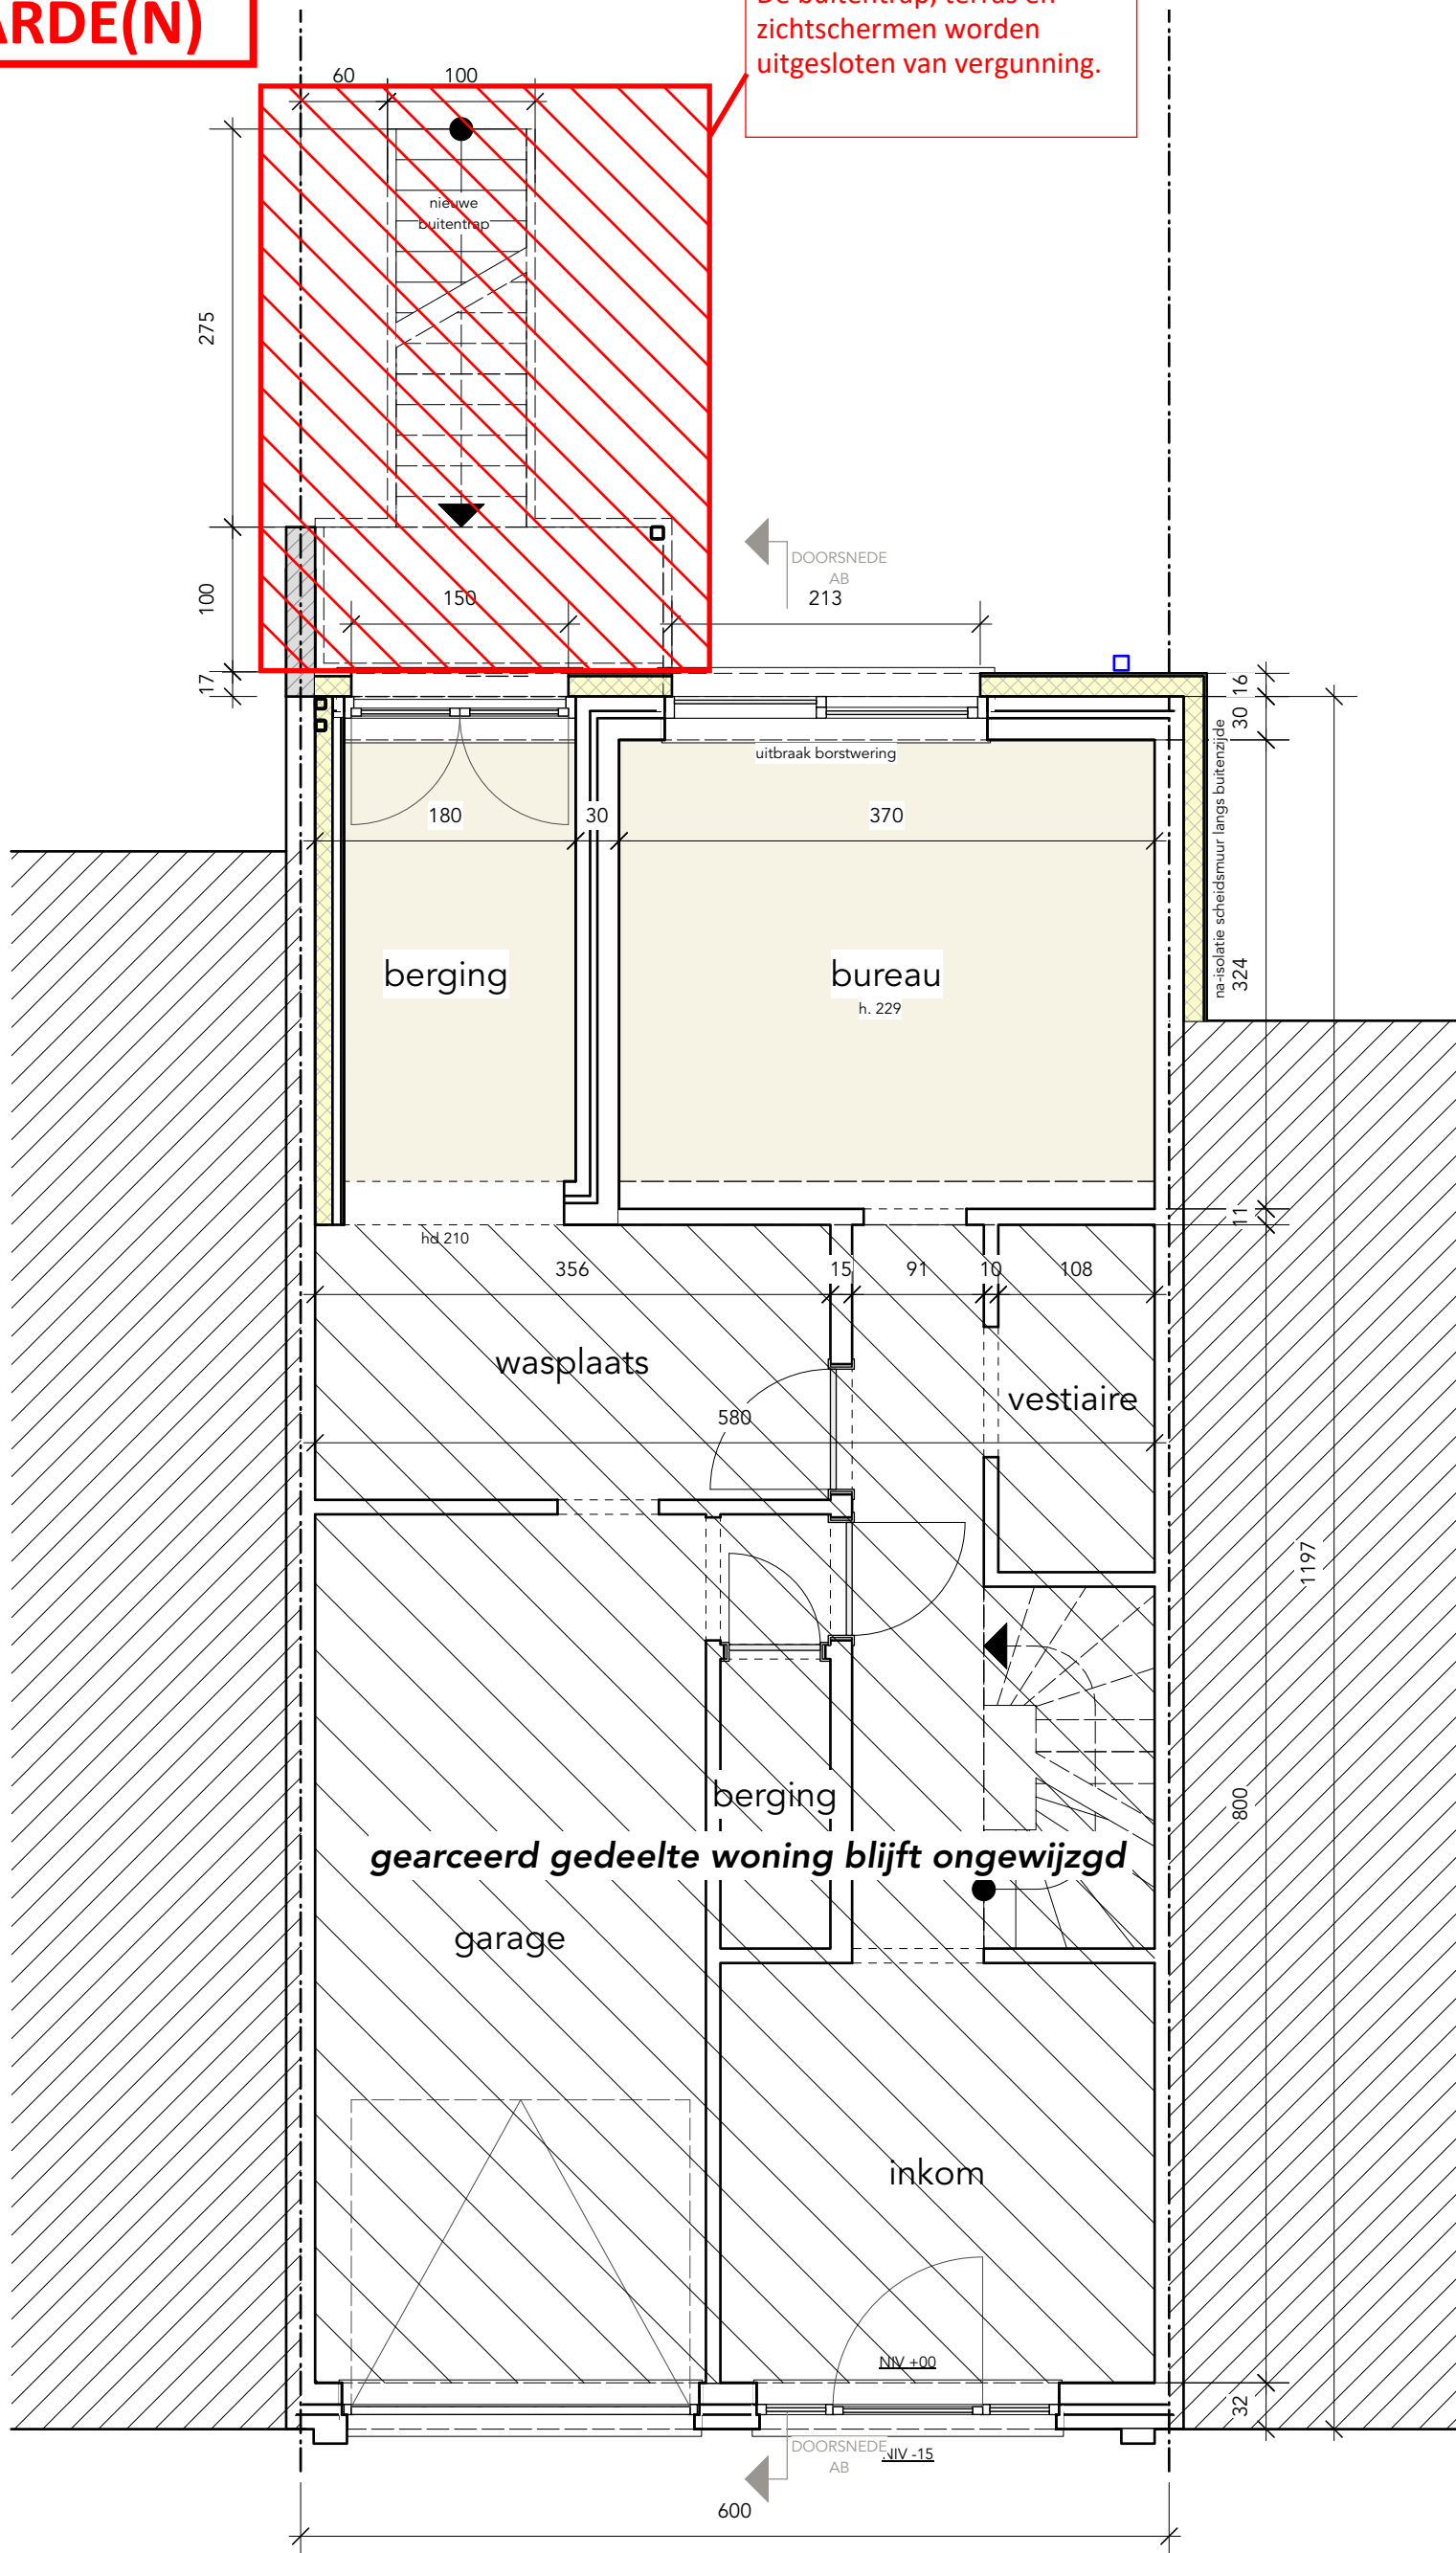


**ZIE BIJZONDERE  
VOORWAARDE(N)**

De buitentrap, terras en  
zichtscheren worden  
uitgesloten van vergunning.

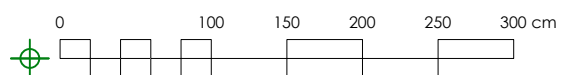

**PLAN GELIJKVLOERS**

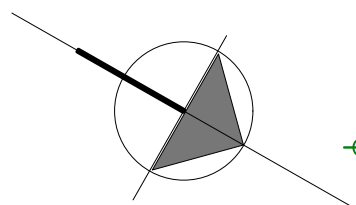

(1:50)