


Meidoorndreef

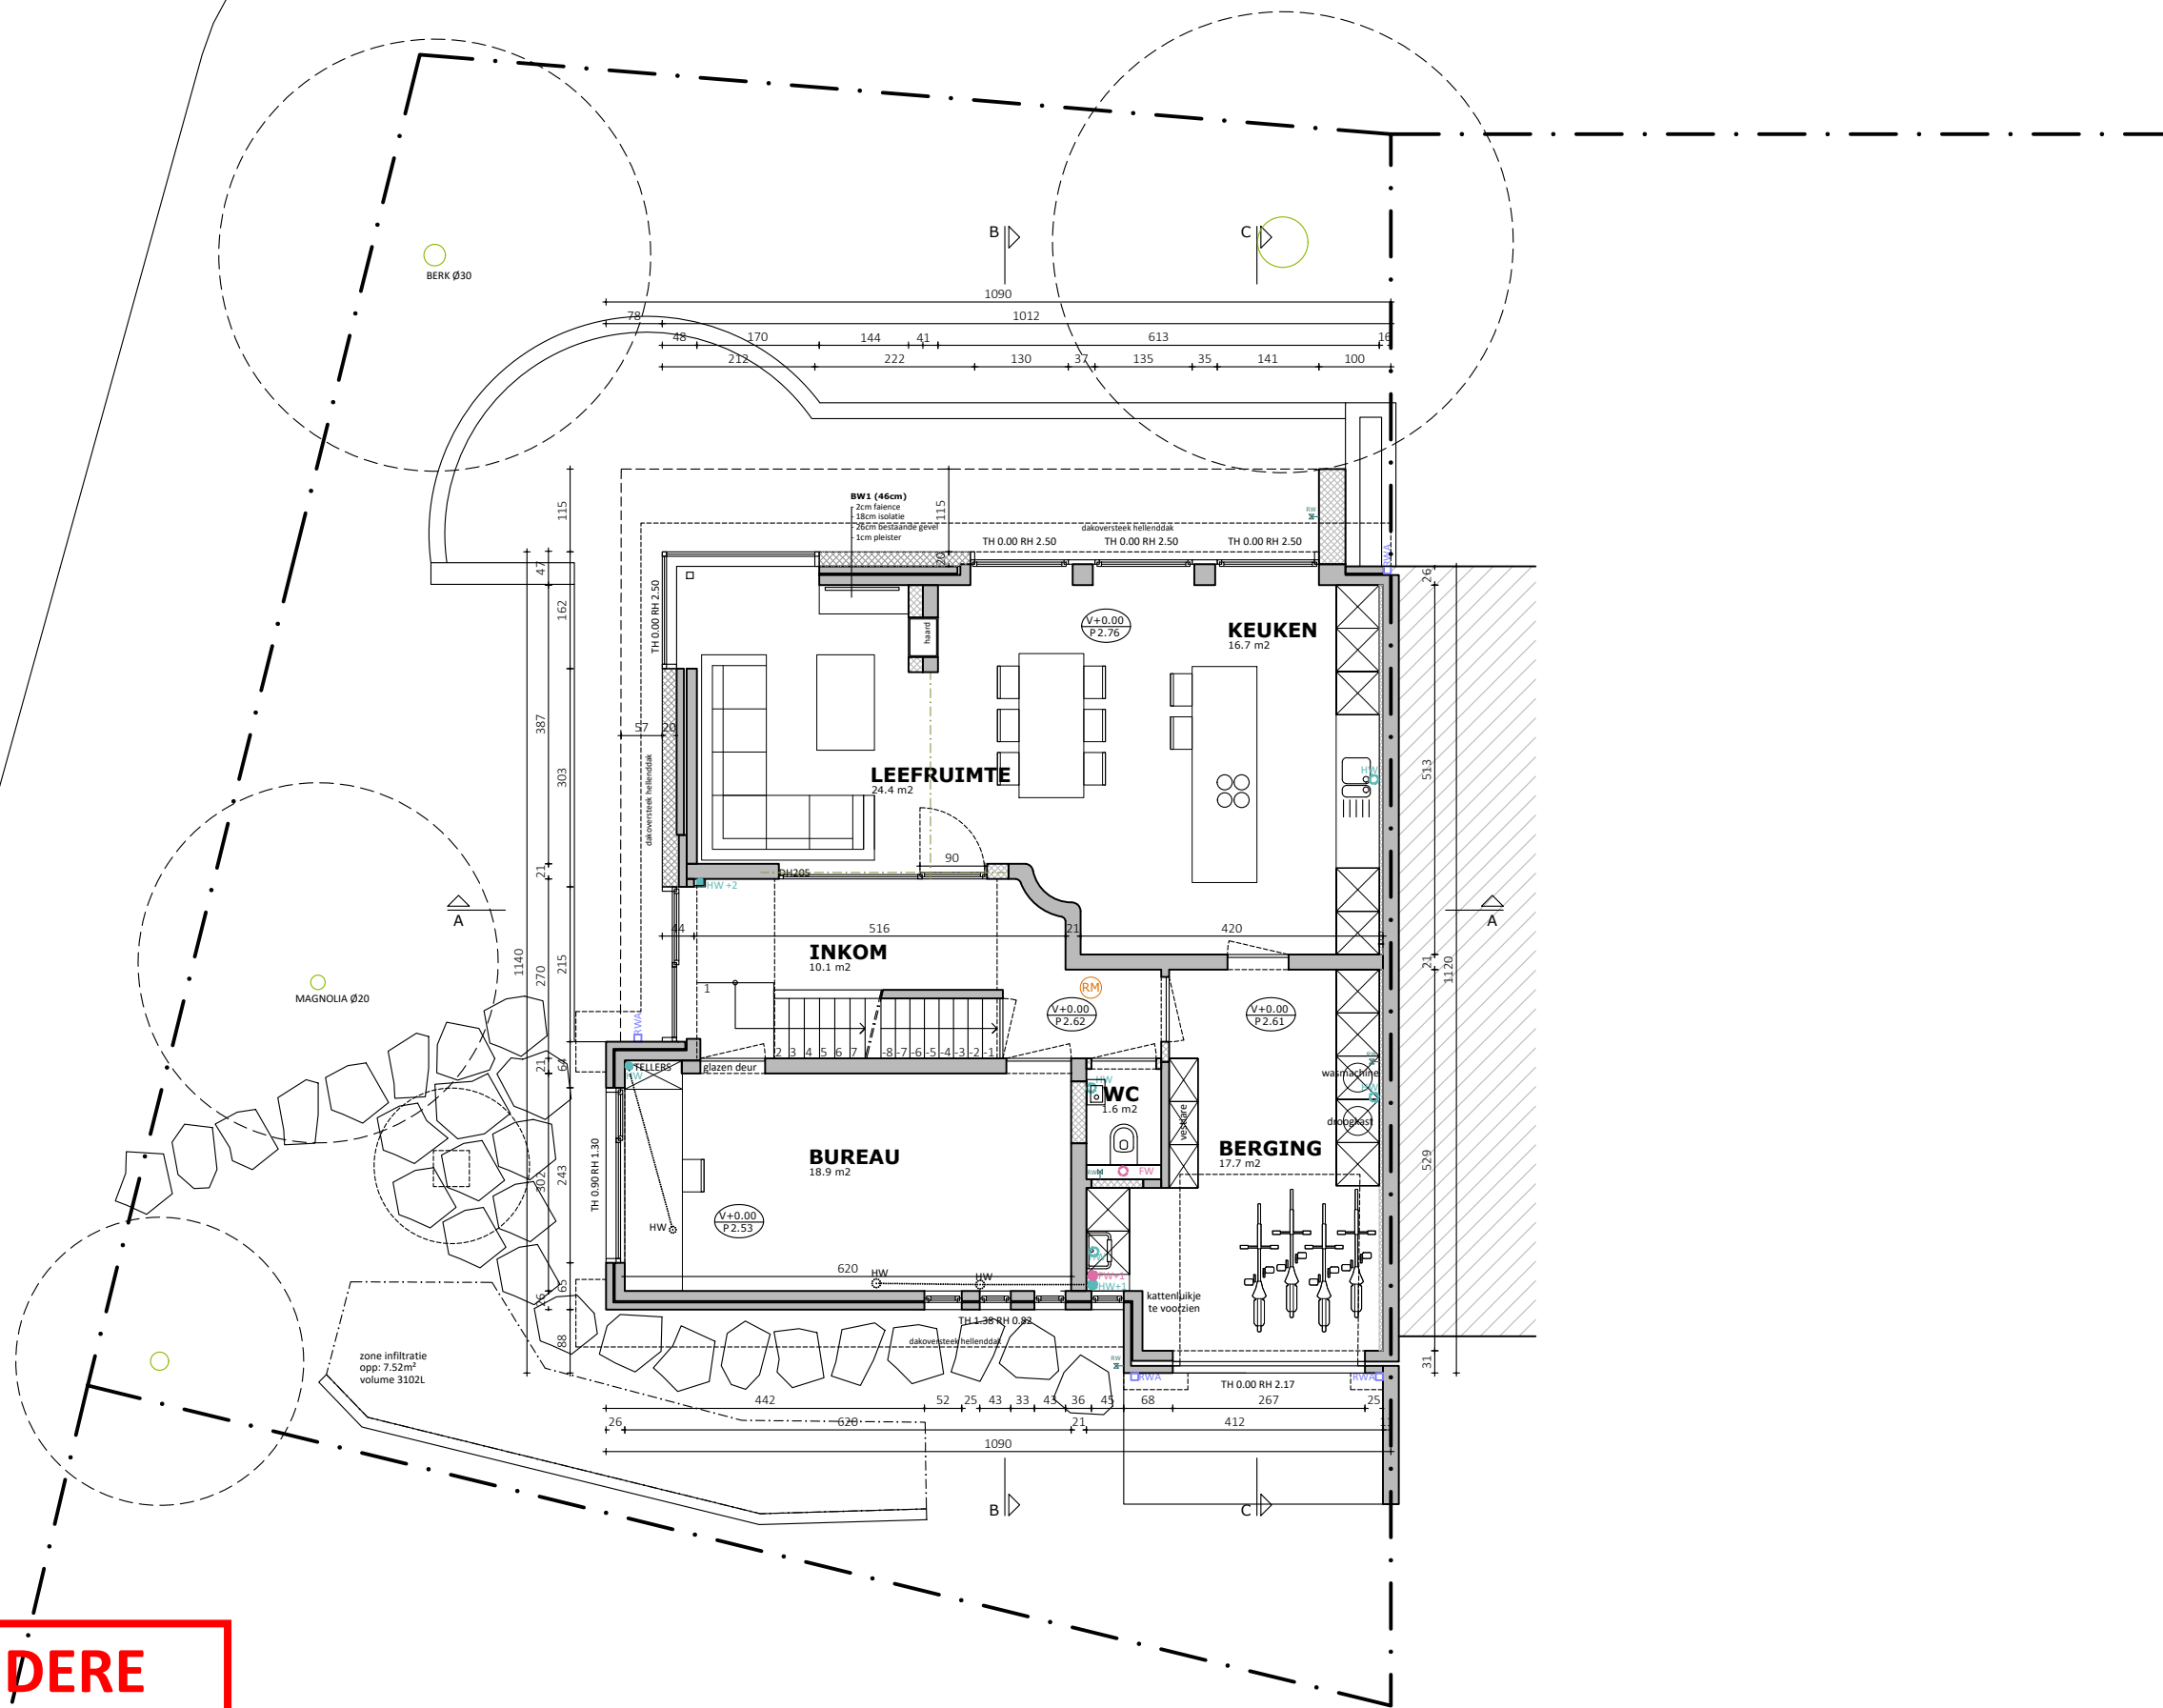

**ZIE BIJZONDERE
VOORWAARDE(N)**




2PKarchitecten bv
Hélène Maréchalhof 10B, 9050 GENT
09 278 22 32 | info@2pkarchitecten.be
www.2pkarchitecten.be

PROJECT
2PK107


VERBOUWING HALFOPEN ÉÉNGEZINSWONING

Hanne Beirens
Meidoorndreef 2, 9050 Gentbrugge
Gent, Afdeling 21, Sectie A, nr. 386A6

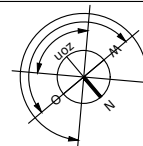

FASE: OMGEVINGSVERGUNNING

PLAN 0 - NIEUWE TOESTAND

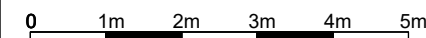

1/100 @A3

p.16

05/07/2024