


**ZIE BIJZONDERE
VOORWAARDE(N)**

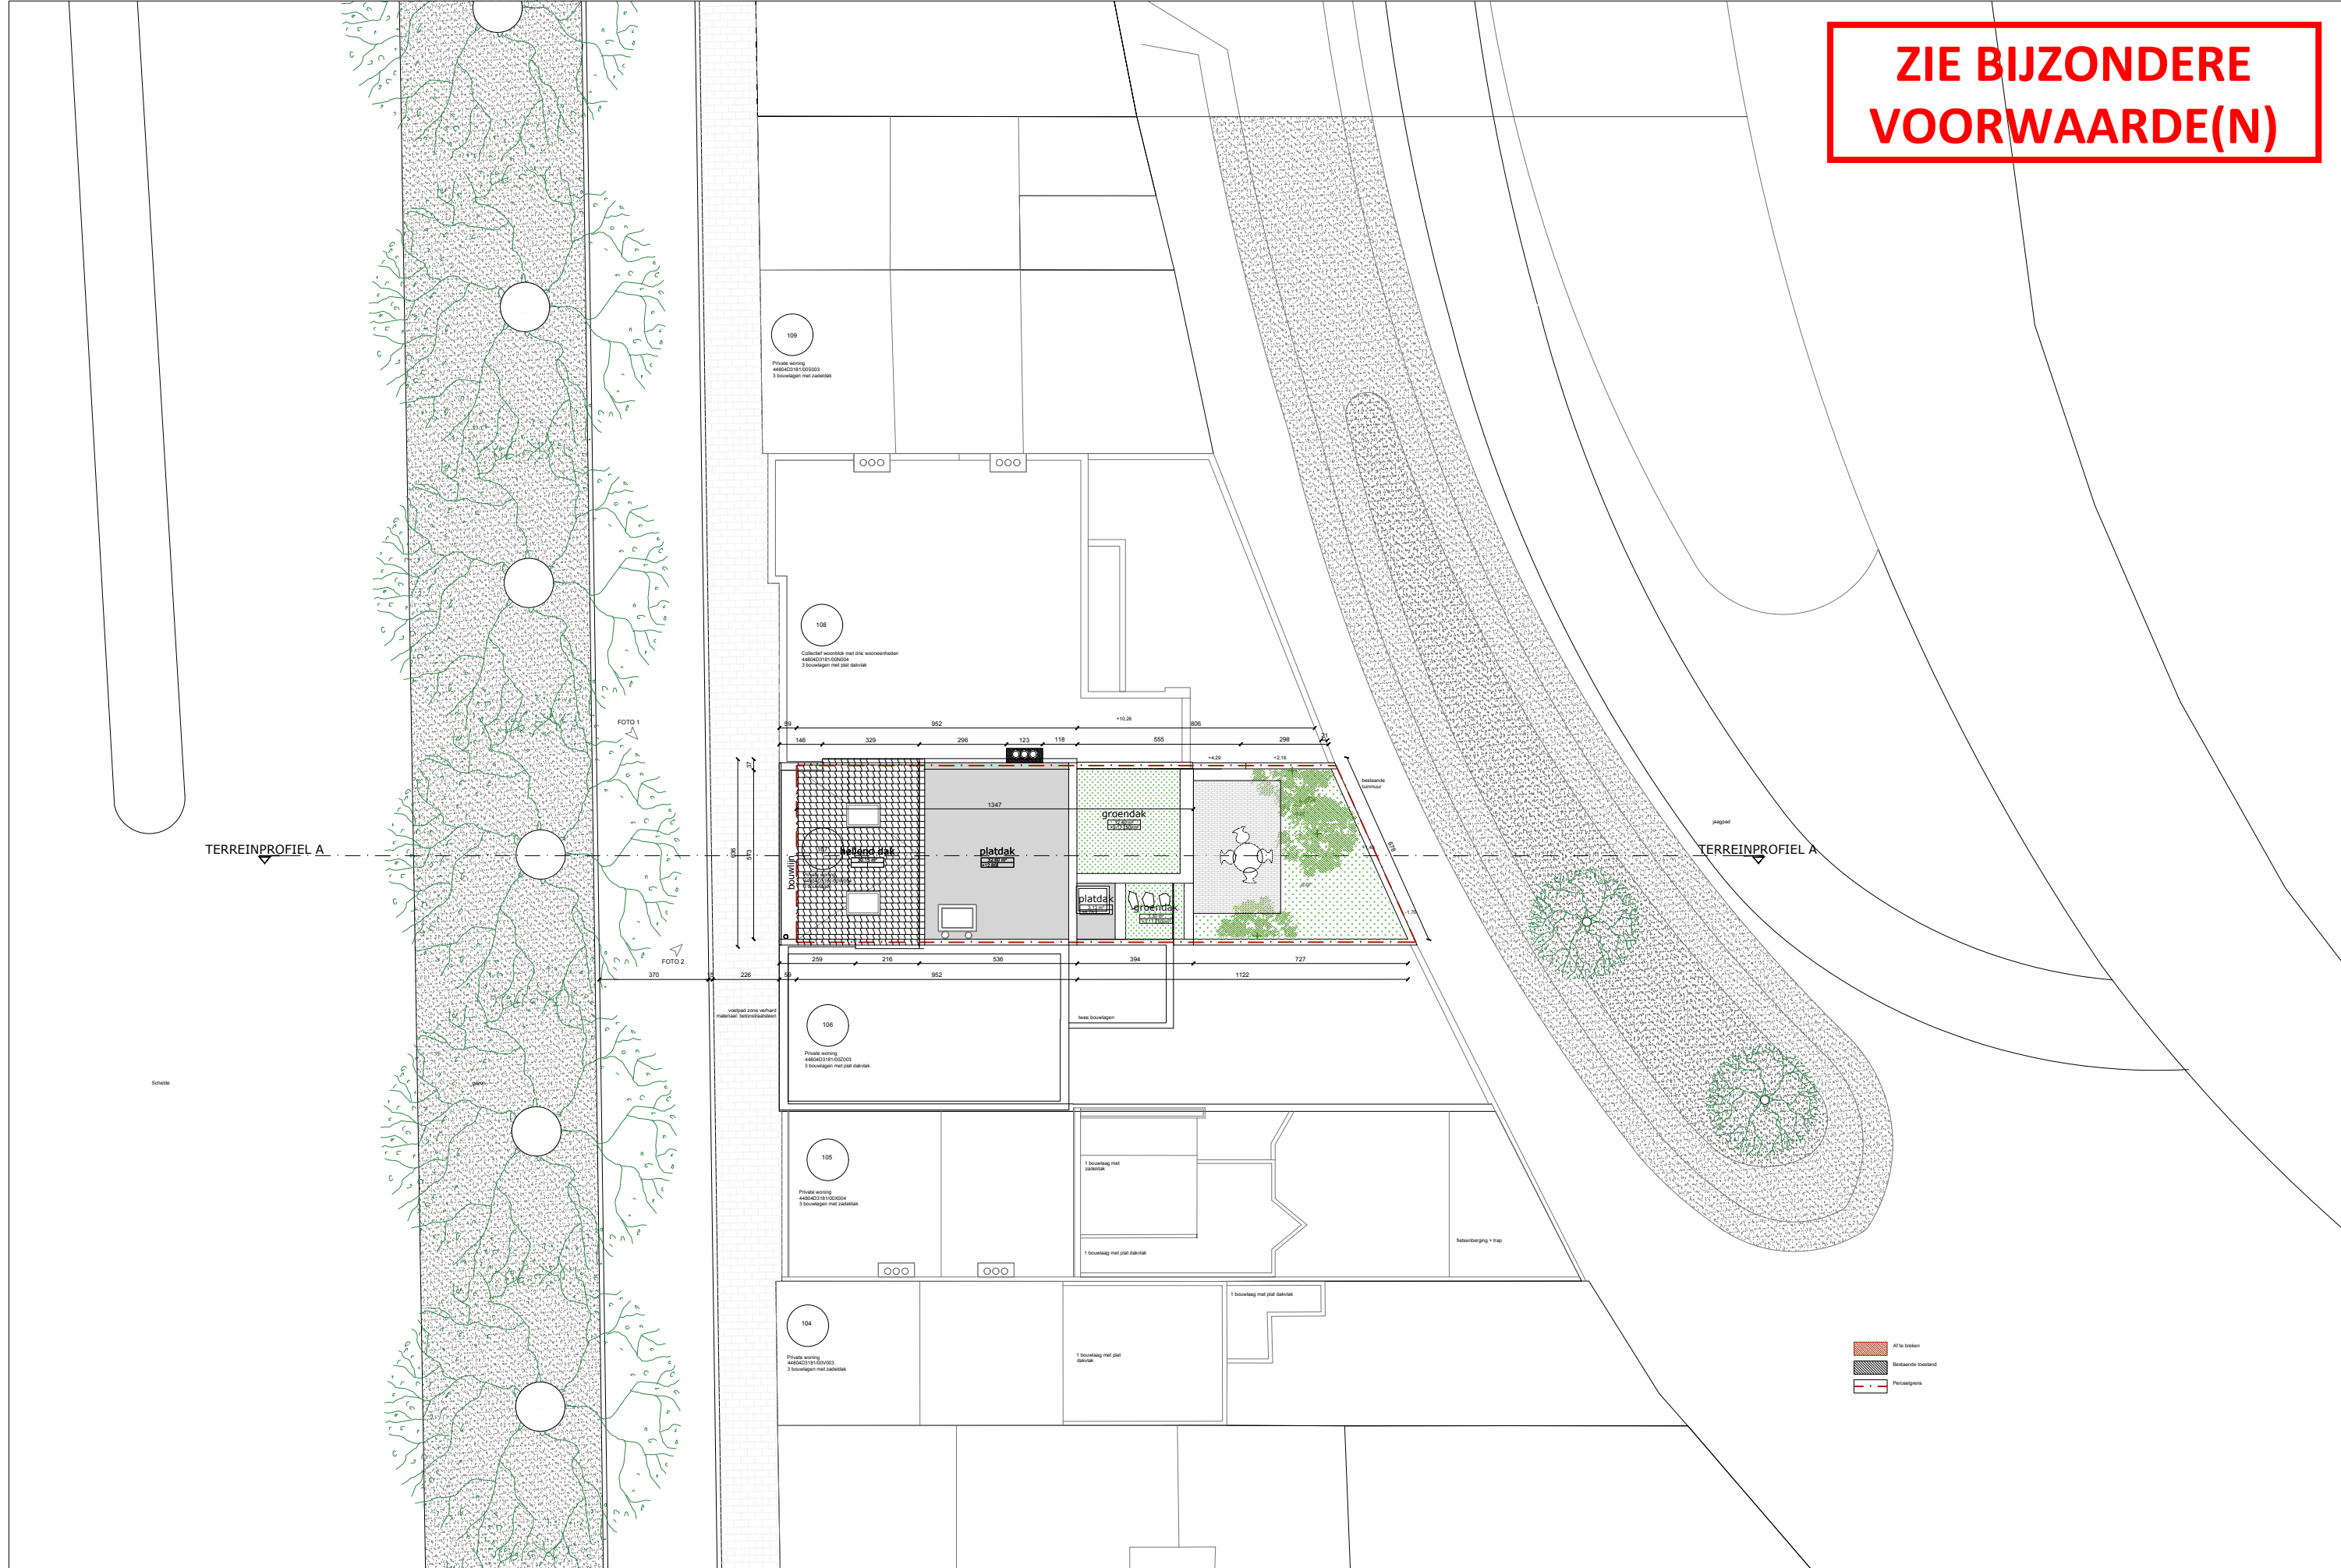

onderwerp : **VERBOUWING EN UITBREIDING VAN EEN EENGEZINSWONING**
Edward Pynaertkaai 107, 9000 Gent

ID kadastraal perceel : 44804D3181/00W004

opdrachtgever : **Roel Dehoorne en Heleen Vervondel**
Edward Pynaertkaai 107, 9000 Gent
tel: +32 479 43 21 60

architect : **Lamusch architecten**
Laar 18, 2140 Antwerpen
tel: +32 474 84 62 77

inhoud
INPLANTINGSPLAN NIEUW


 schaal
1/200
 datum
17/06/24

plannummer
12/24
 fase
BOUWAANVRAAG