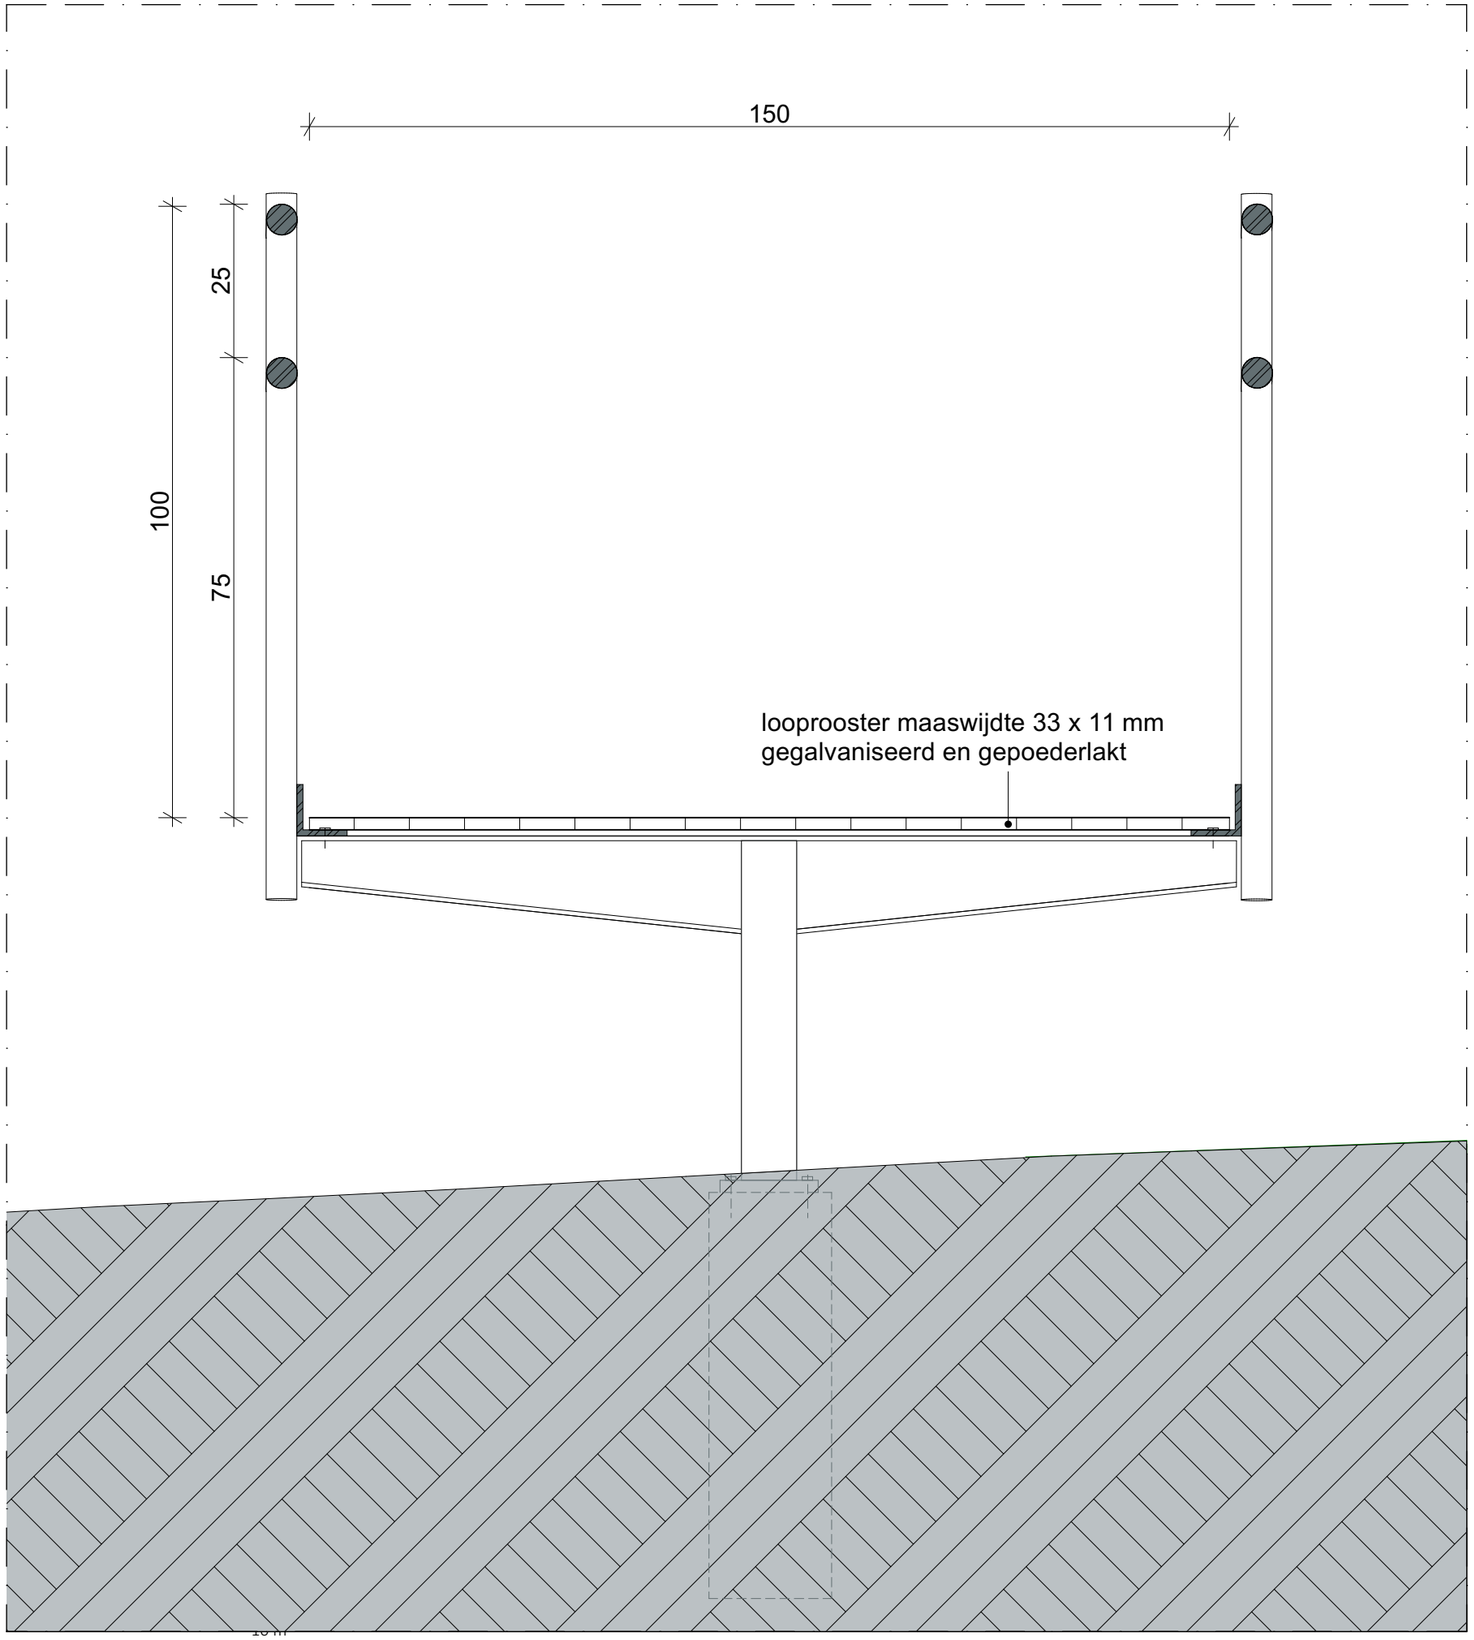

N

0 5 10 m

Schaal 1:100
Lengtematen, breedtematen en hoogtepeilen zijn uitgedrukt in centimeter.

KASTEEL BORLUUT – Sint-Denijs-Westrem

Detailtekening

3650-33 BA N D 1

DATUM SCHAAL 1:10

Onduidelijkheden, onvolledigheden, onverenigbaarheden, tegenstrijdigheden op en tussen de documenten opgesteld door de architect, de studiebureaus, de andere voorschriften, de richtlijnen van de fabrikant en de regels der kunst; dienen opgemerkt en gemeld aan de architect, de studiebureaus en de opdrachtgever. Alle documenten, maten, passen en hoeveelheden dienen gecontroleerd vooraf en tijdens de werken.

exportdate: 9-5-2024 | saved by: Virginie | Printsize: A3 Liggend | File: 3650 Kasteel Borluut - 20230109 | intern layout nr: 117/143

ARCH TECO