


10

44362B0200/00G010

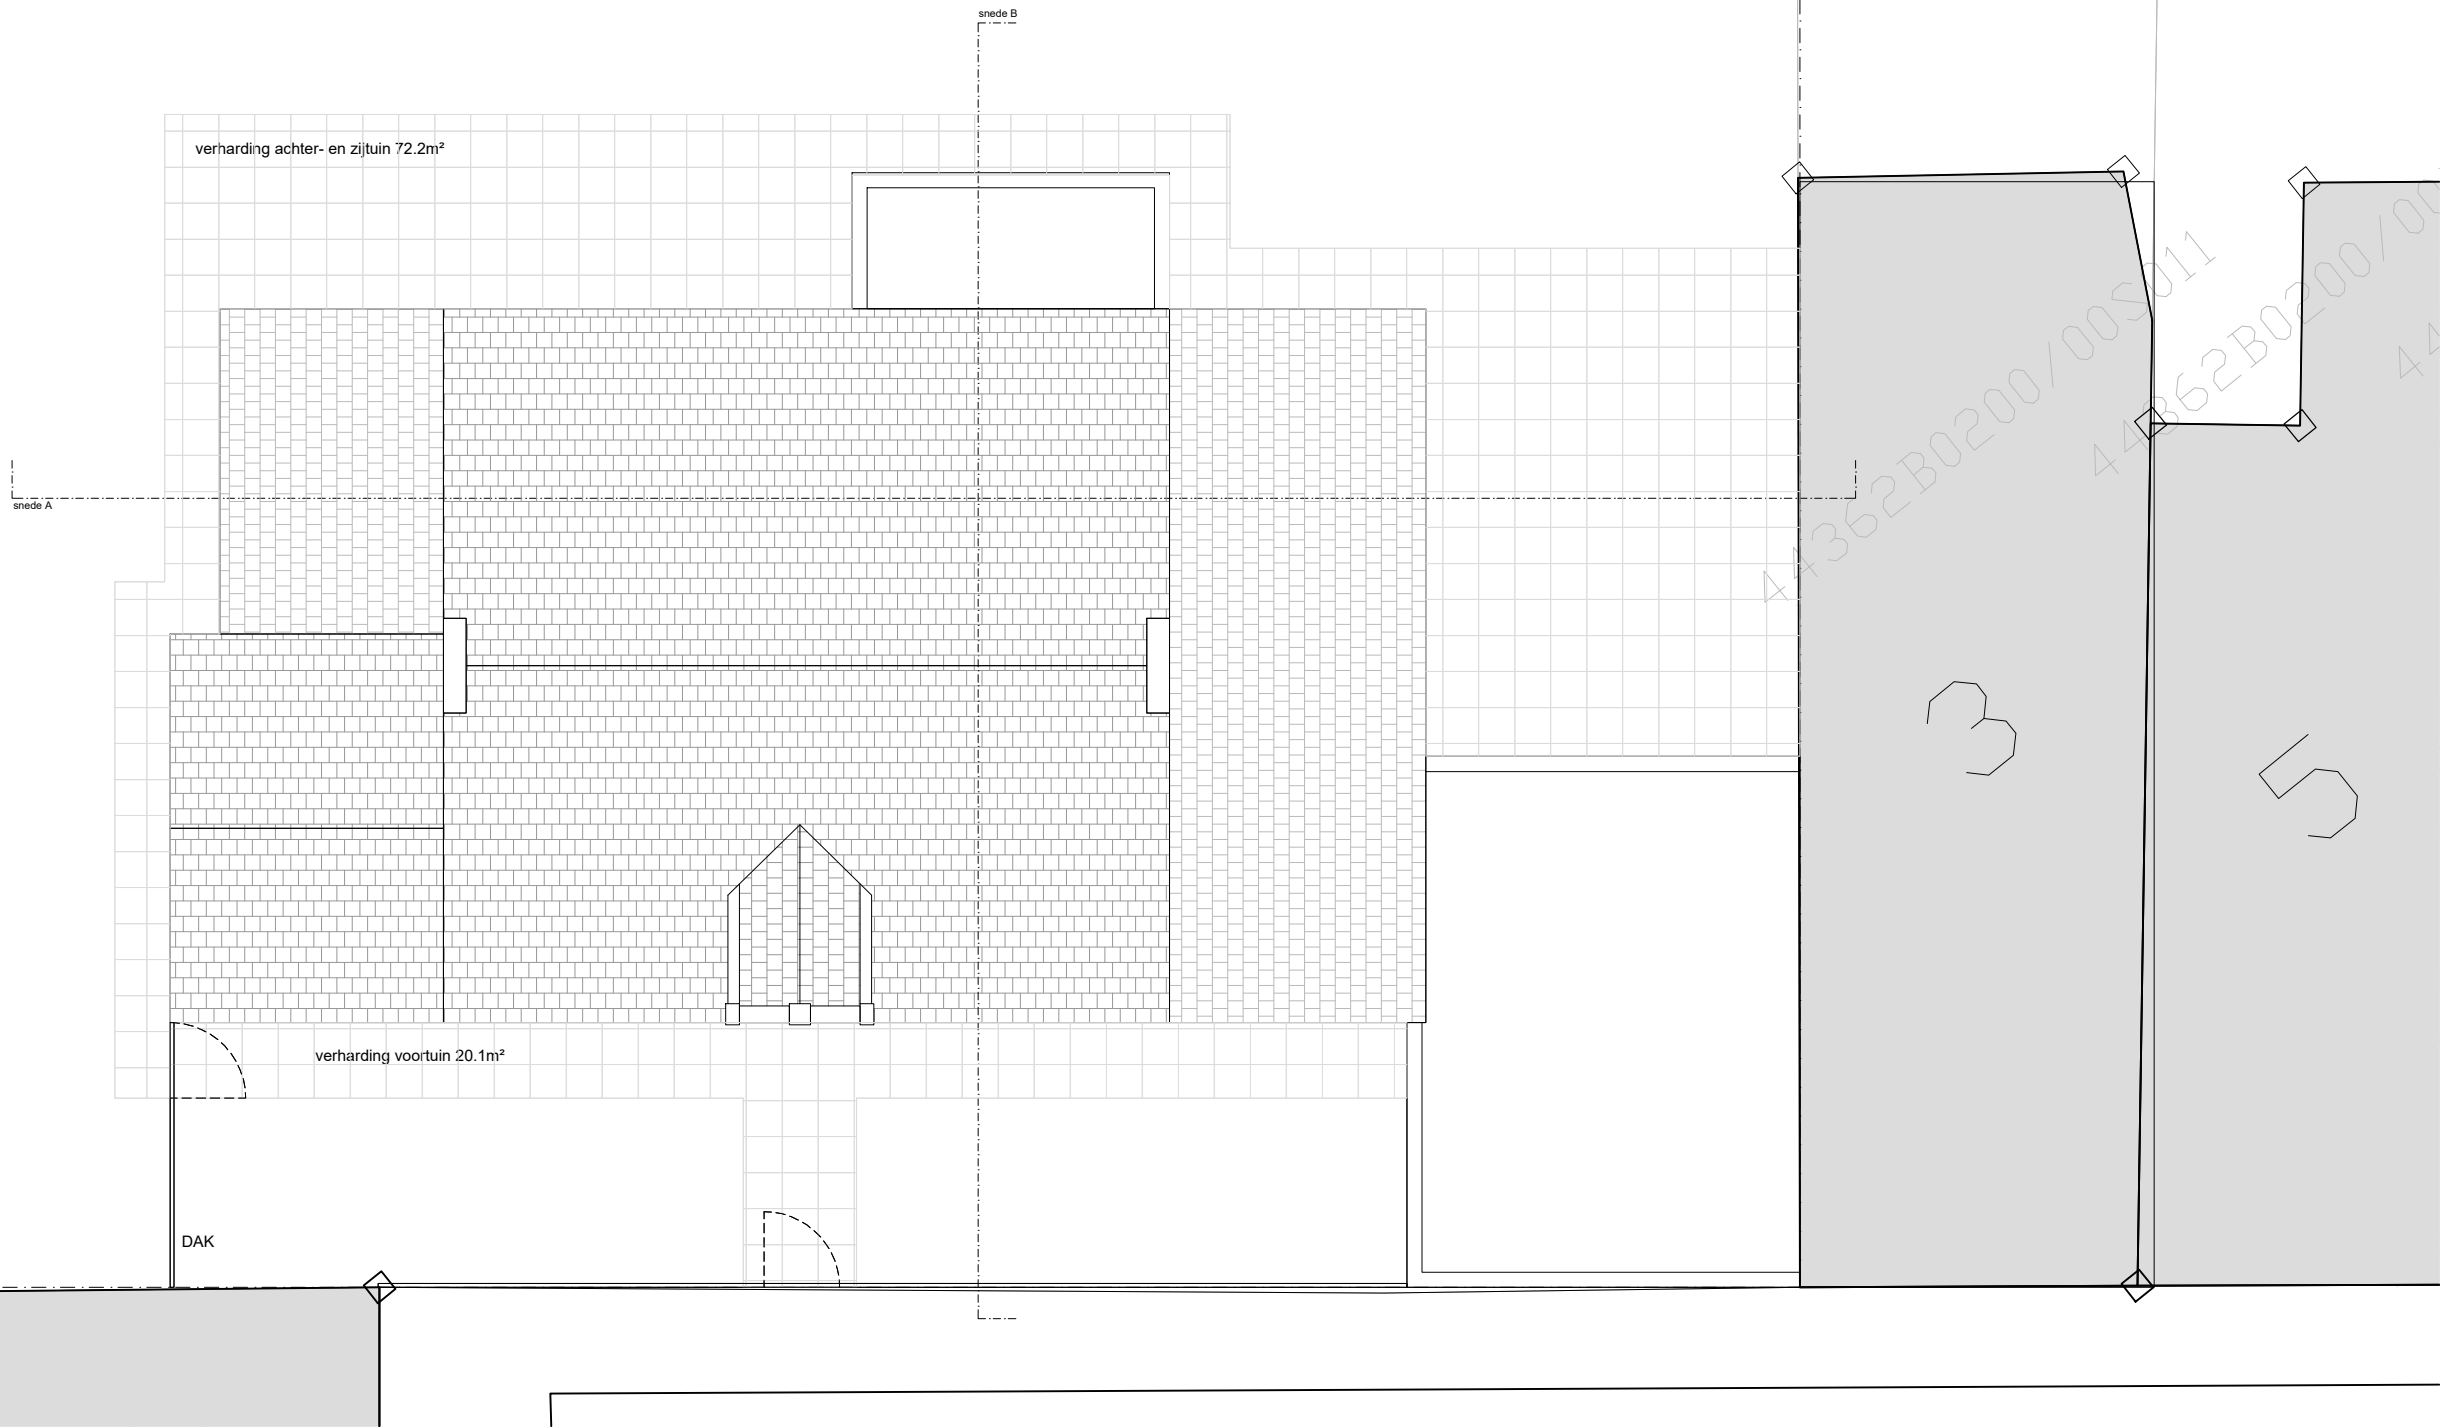

KEIBERG 1 - GENTBRUGGE
PLAN dak - bestaande toestand



20 juni 2024

